
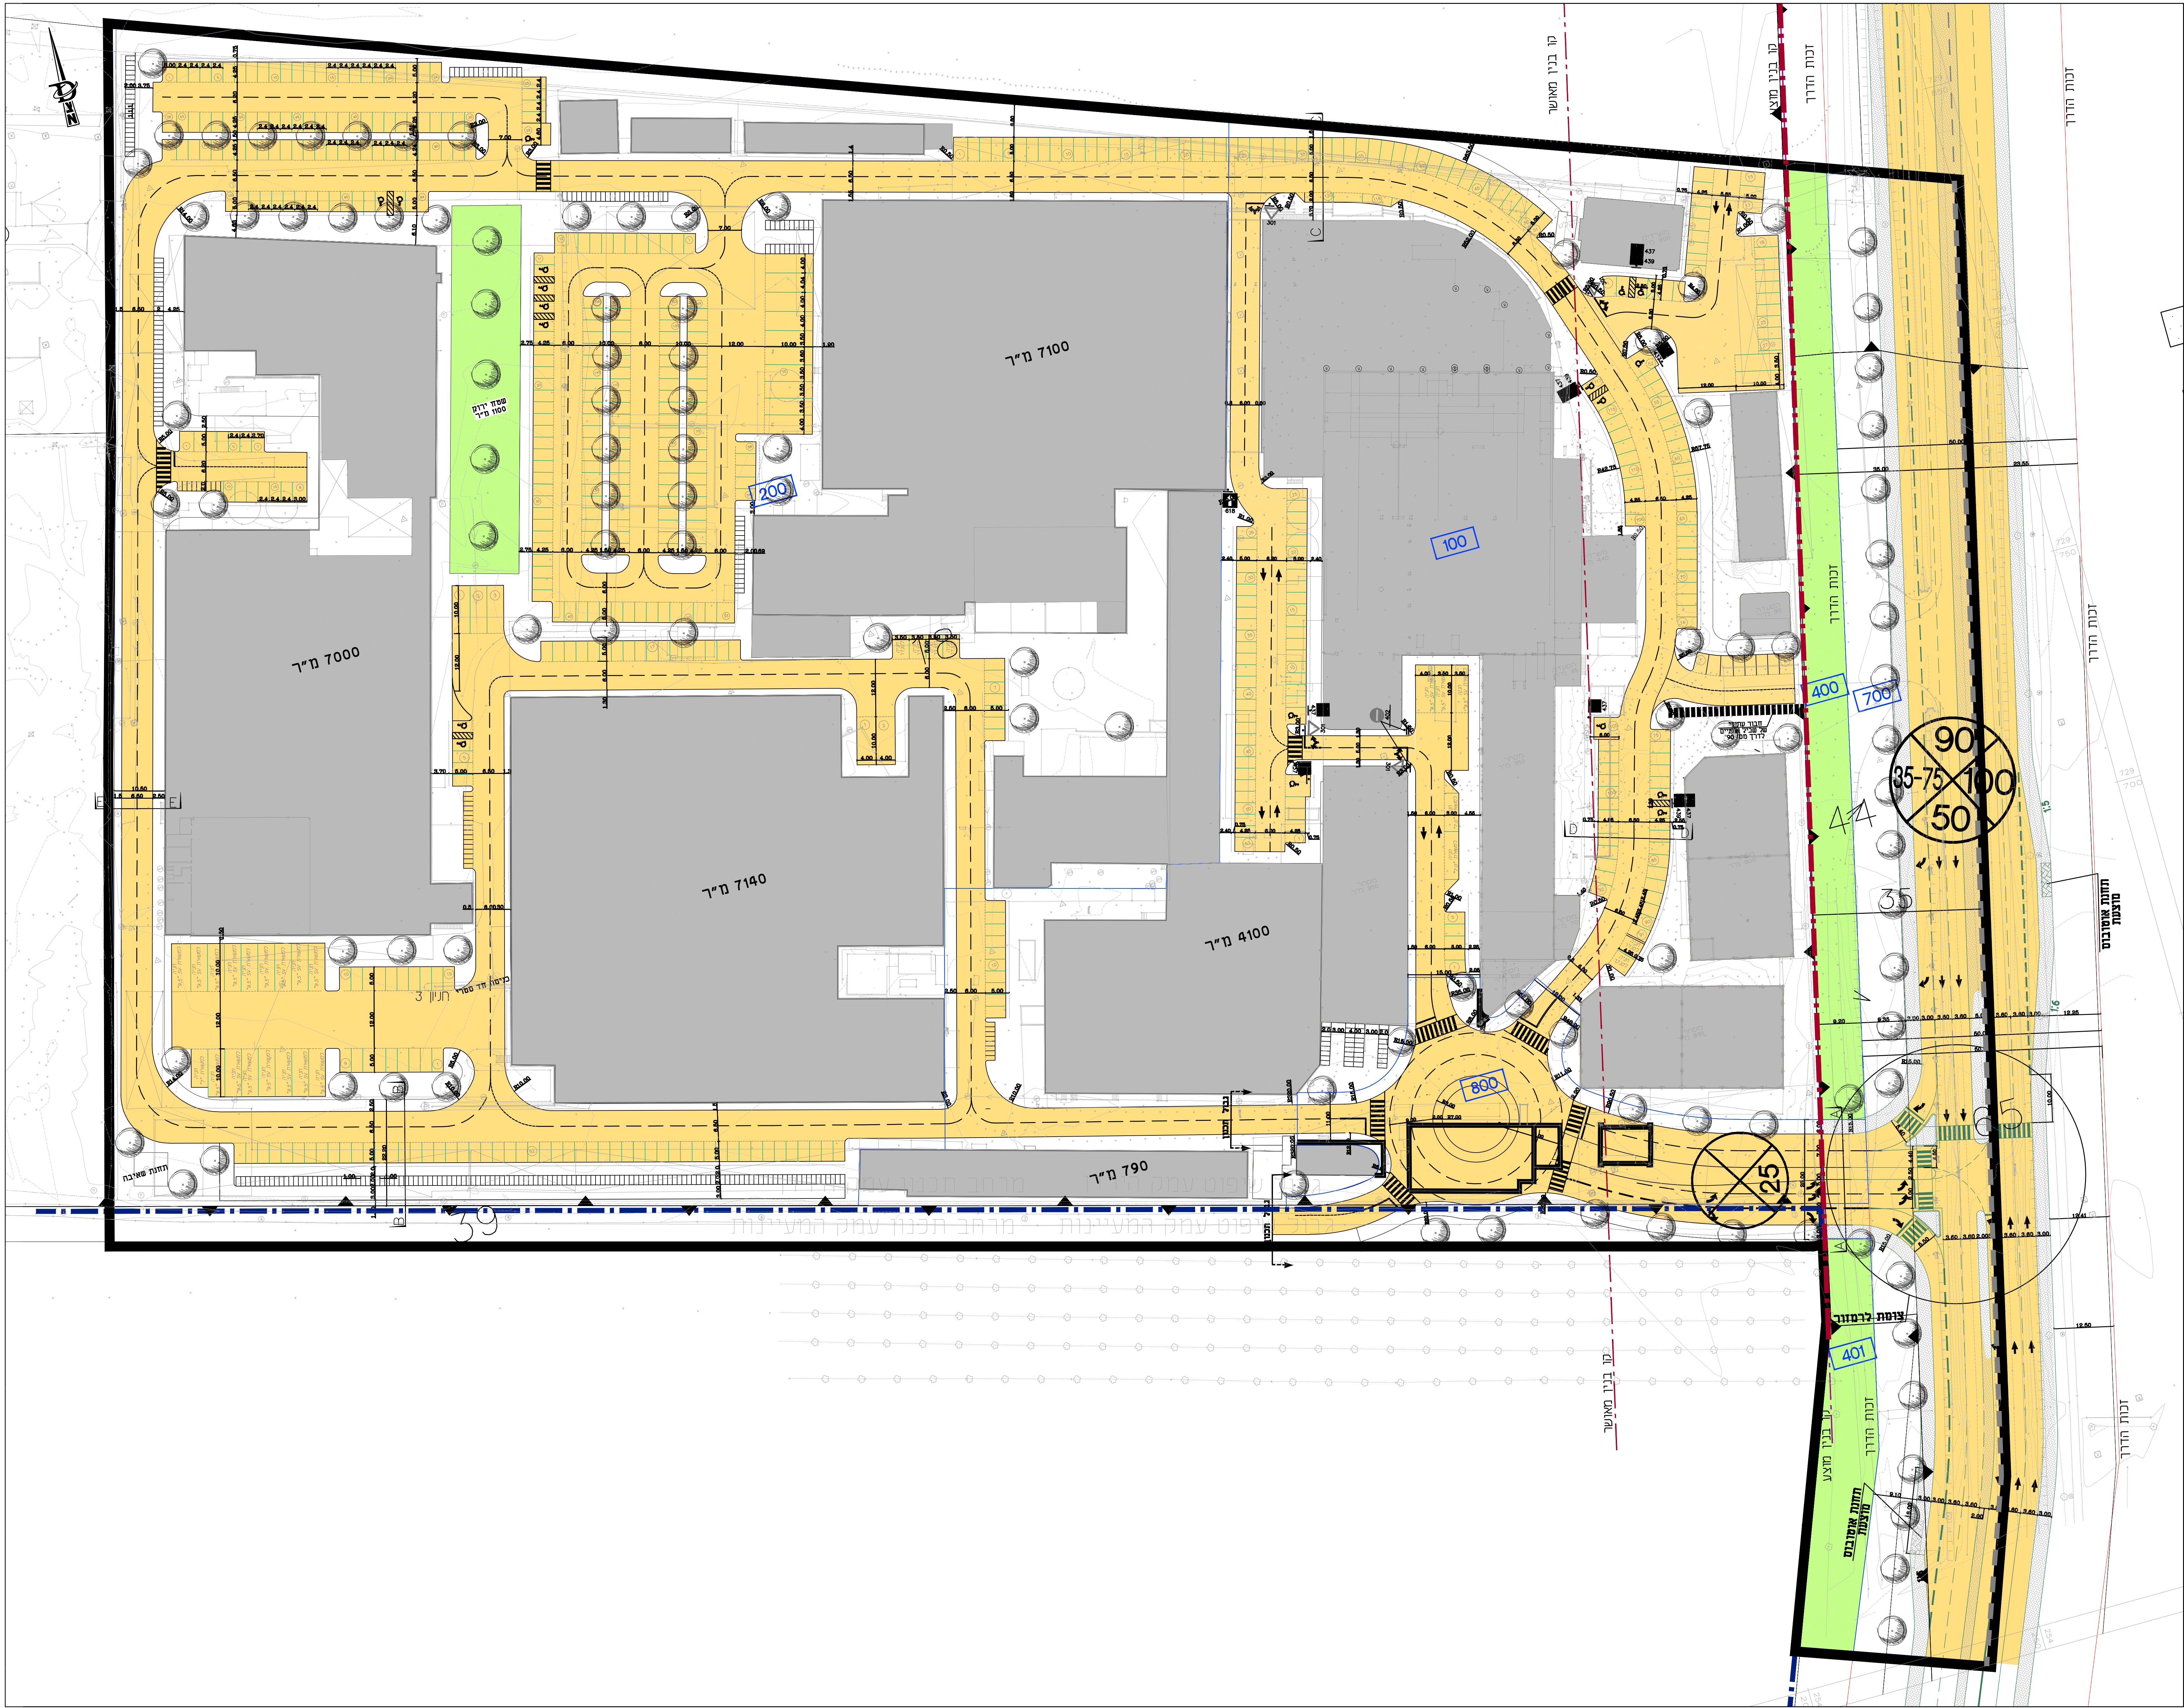


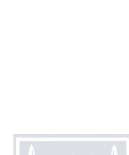

נספח בינוי

מס' 214-0379826

שם התכנית

מתחם ספן - ג\22907

נספח לתכנית גליון 1 מתוך 1

תחולה	מנחה
קני"מ:	1500 מפה
תאריך עריכת הנספח	12/11/2017

שמות ודתימות:

עורך הנספח	שם: אדריכל ערן מבל	חתימה:
	תאריך: ערן מבל אדריכלים	

מקרא:

- דרך + חניה
- מבנה קיים
- שצ"פ
- גבול התכנית
- ציר
- קו בנין
- להריסה
- עץ