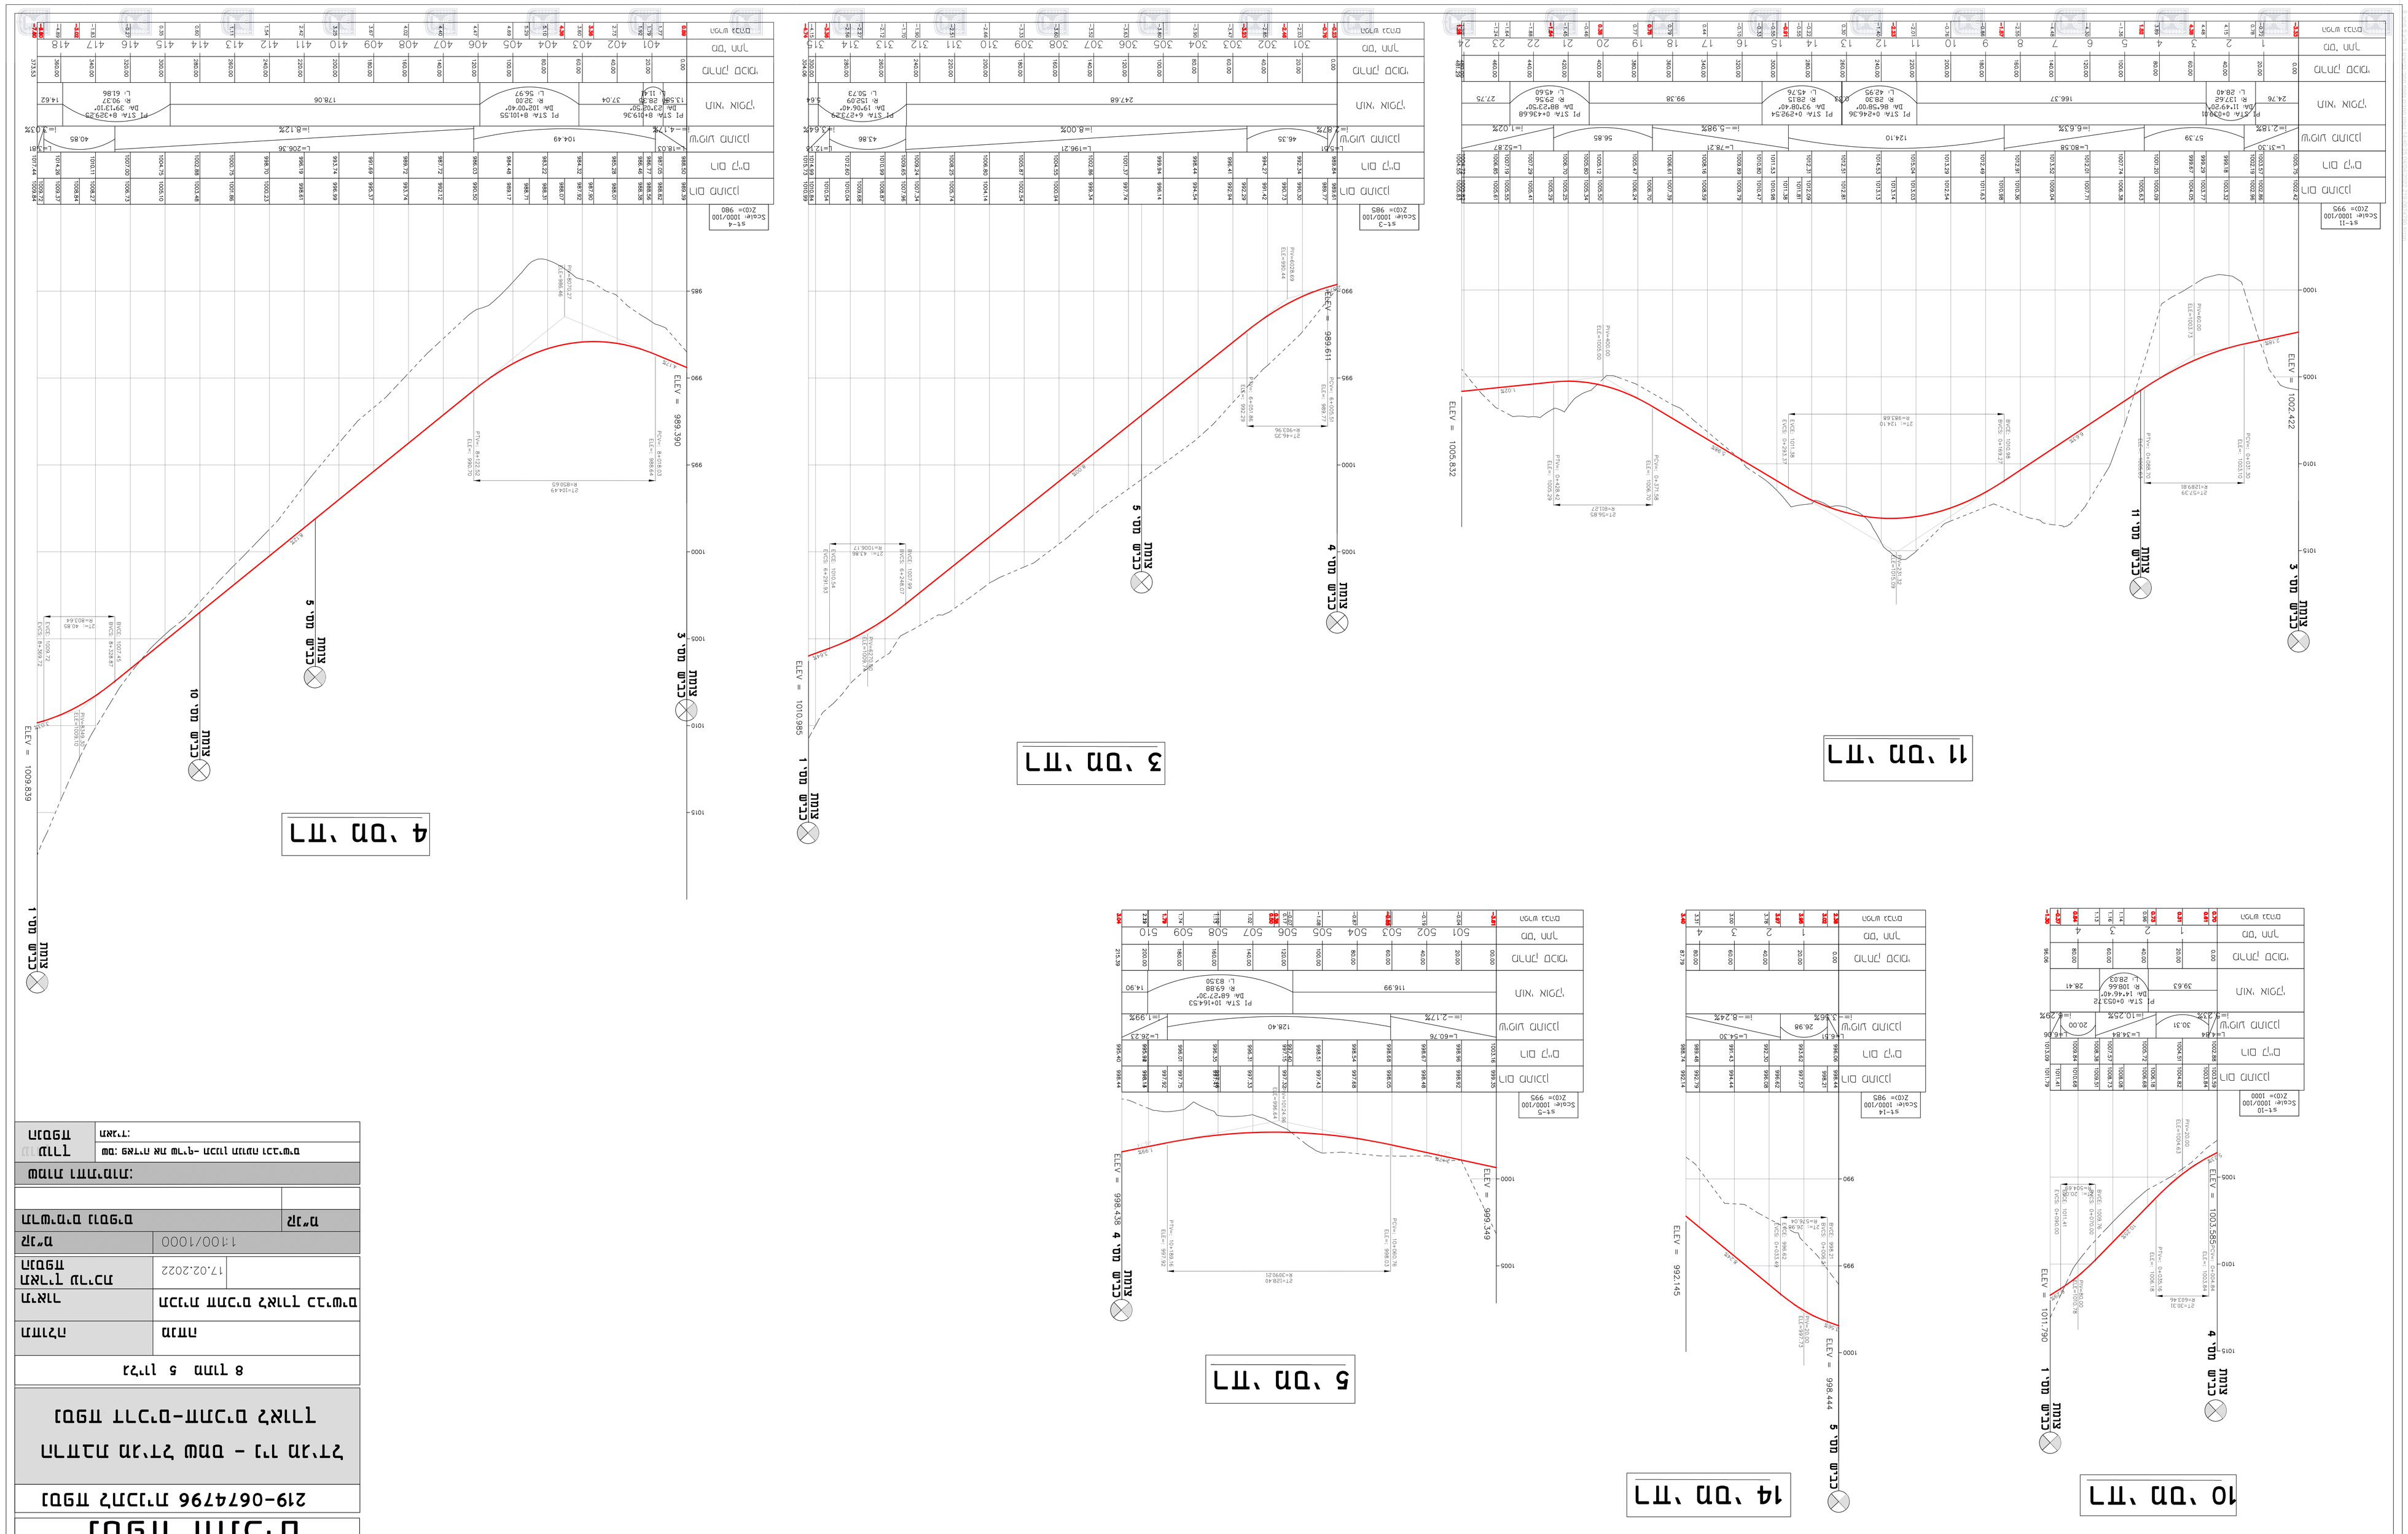





תאריך עדכון	17.02.2022
קנ"מ	1:100/1000
מס'	מהדורה