


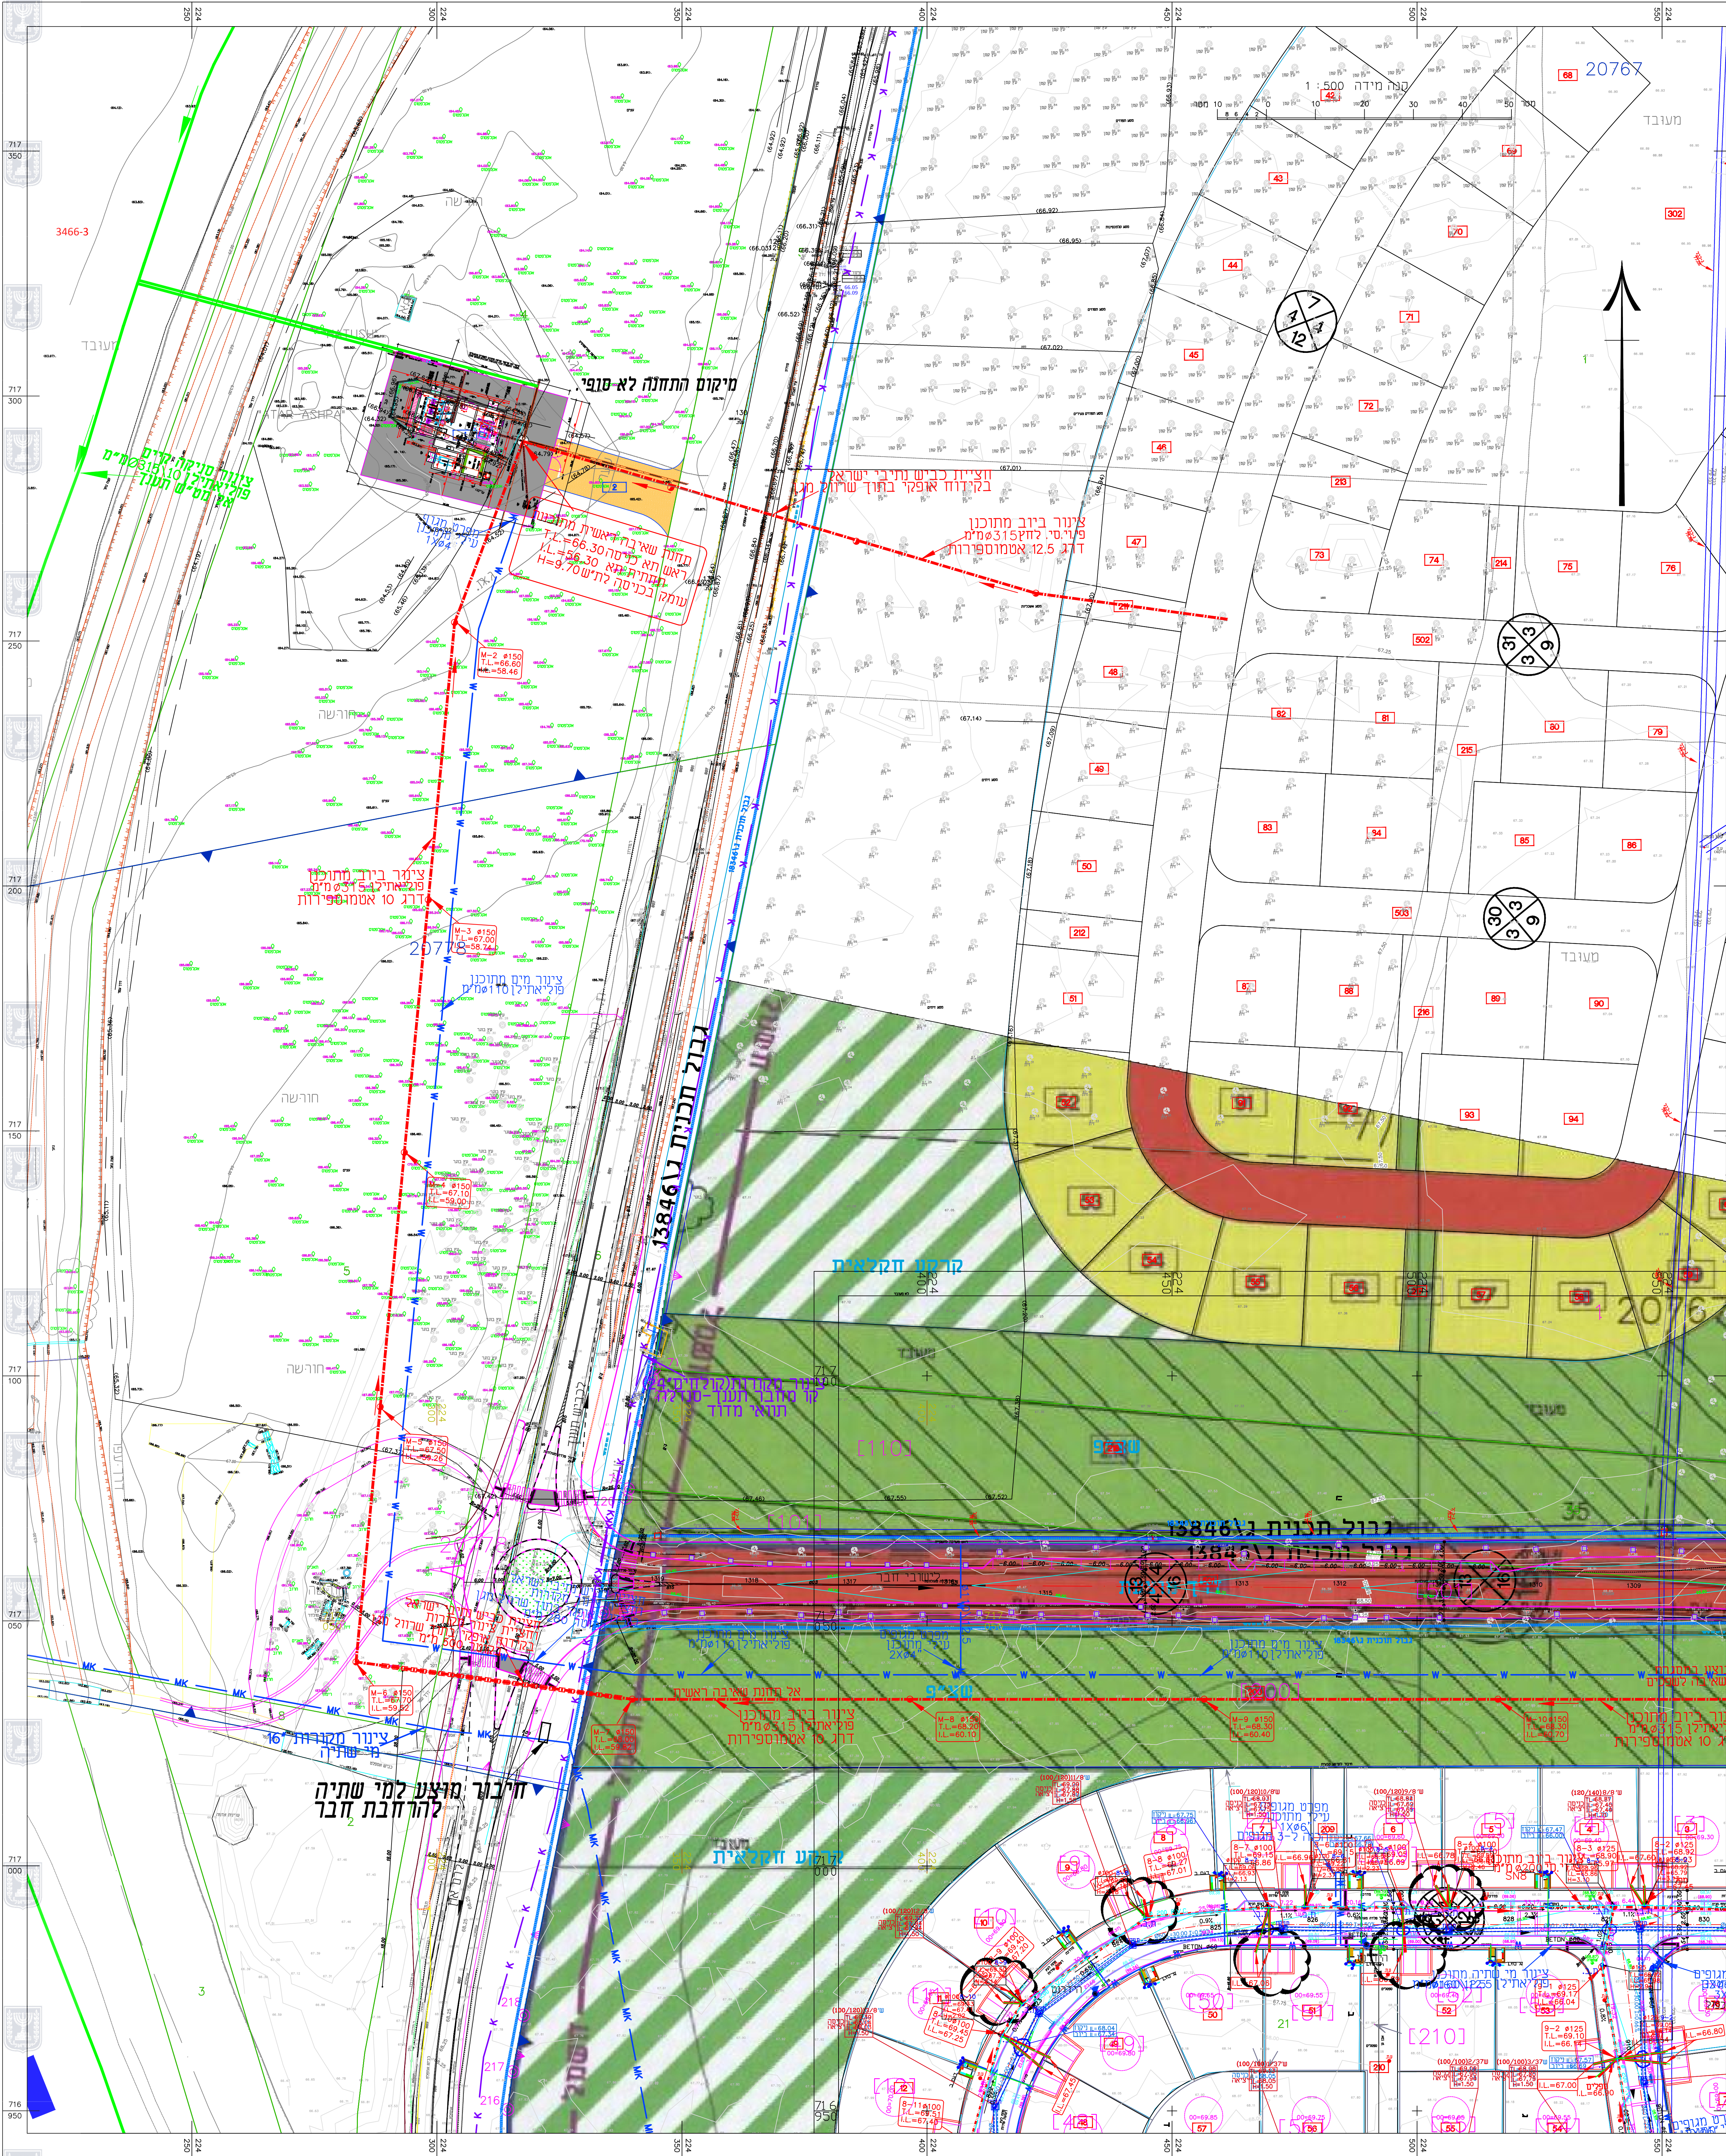

נספח ביוב

מס' 204-0478545 ג-24097

שינוי יעוד למתקן הנדסי - דבורה

נספח לתכנית גליון 2 מתוך 2

תחולה

מנחה

תיאור

תאריך עריכת הנספח

04/09/2017

רשימת התרשימים

שם תרשים

שם תרשים

שם תרשים

שם תרשים

שמות וזחיתמות:

שם: איגור אפל

חתימה:

עורך הנספח

תאריך: 29.05.2019

מקרא

צינור מים קיים

צינור מים מתוכנן

צינור מים מקורות קיים

מפרט מגופים מתוכנן

חיבור מי שתיה למגרש

דבורה מי שתיה כפול למגרש

ברז כבוי מתוכנן

צינור ביוב מתוכנן

צינור ביוב מתוכנן

צינור סניקה מתוכנן

פרטי תא בקורת מתוכנן לביוב

תערה: 0.00=66.30

הערות ושנויים

מס' תיאור

פלגי מים בע"מ

חברה לפיתוח מקורות מים

יקבעים מושבה 20600

טל. 04-9993231, 04-9893078

סקס 04-9893502

דוא"ל office@p-ma.co.il

פלגי מים

הוכן עבור

תכנית

מועצה אזורית הגליל

שינוי יעוד מתקן הנדסי

לחקלואות ומשקל ללא תכנון

מפורט למתקן הנדסי - דבורה

גליון

תכנית מפורטת 204-0478545

ת 1 ו 2

מ. דייג

1:500

שחט

קבר

תאריך: 2017

שם הקובץ: 13846g

plan.dwg

3035-5-2-TABA

Xref: 1417-1  
mekanizmi-mechanizmi 28  
SURVEY\_DVURA  
bvr87-2-4-0202.14\_1  
dwg  
GL66-dh  
teura  
13846g  
RIAM-DVORA MTASH-ALL  
plan.dwg  
ASMADE\_ALL\_layers