נספח בינוי

מס' 254-0426890

ג\23110
לולים בקיבוץ אלונים

נספח לתכנית | גליון 1 מתוך 1

תחולה	מנחה
תיאור	תכנית
תאריך עריכת הנספח	27/05/2019
רשימת התרשימים	**קנ"מ**
נספח בינוי	1:500
חתך אופייני A-A	1:250
שם תרשים	-
שם תרשים	-

שמות וחתימות:

עורך הנספח	שם: איתי זהבי	חתימה:
	תאגיד: איתי זהבי אדריכלים בע"מ	

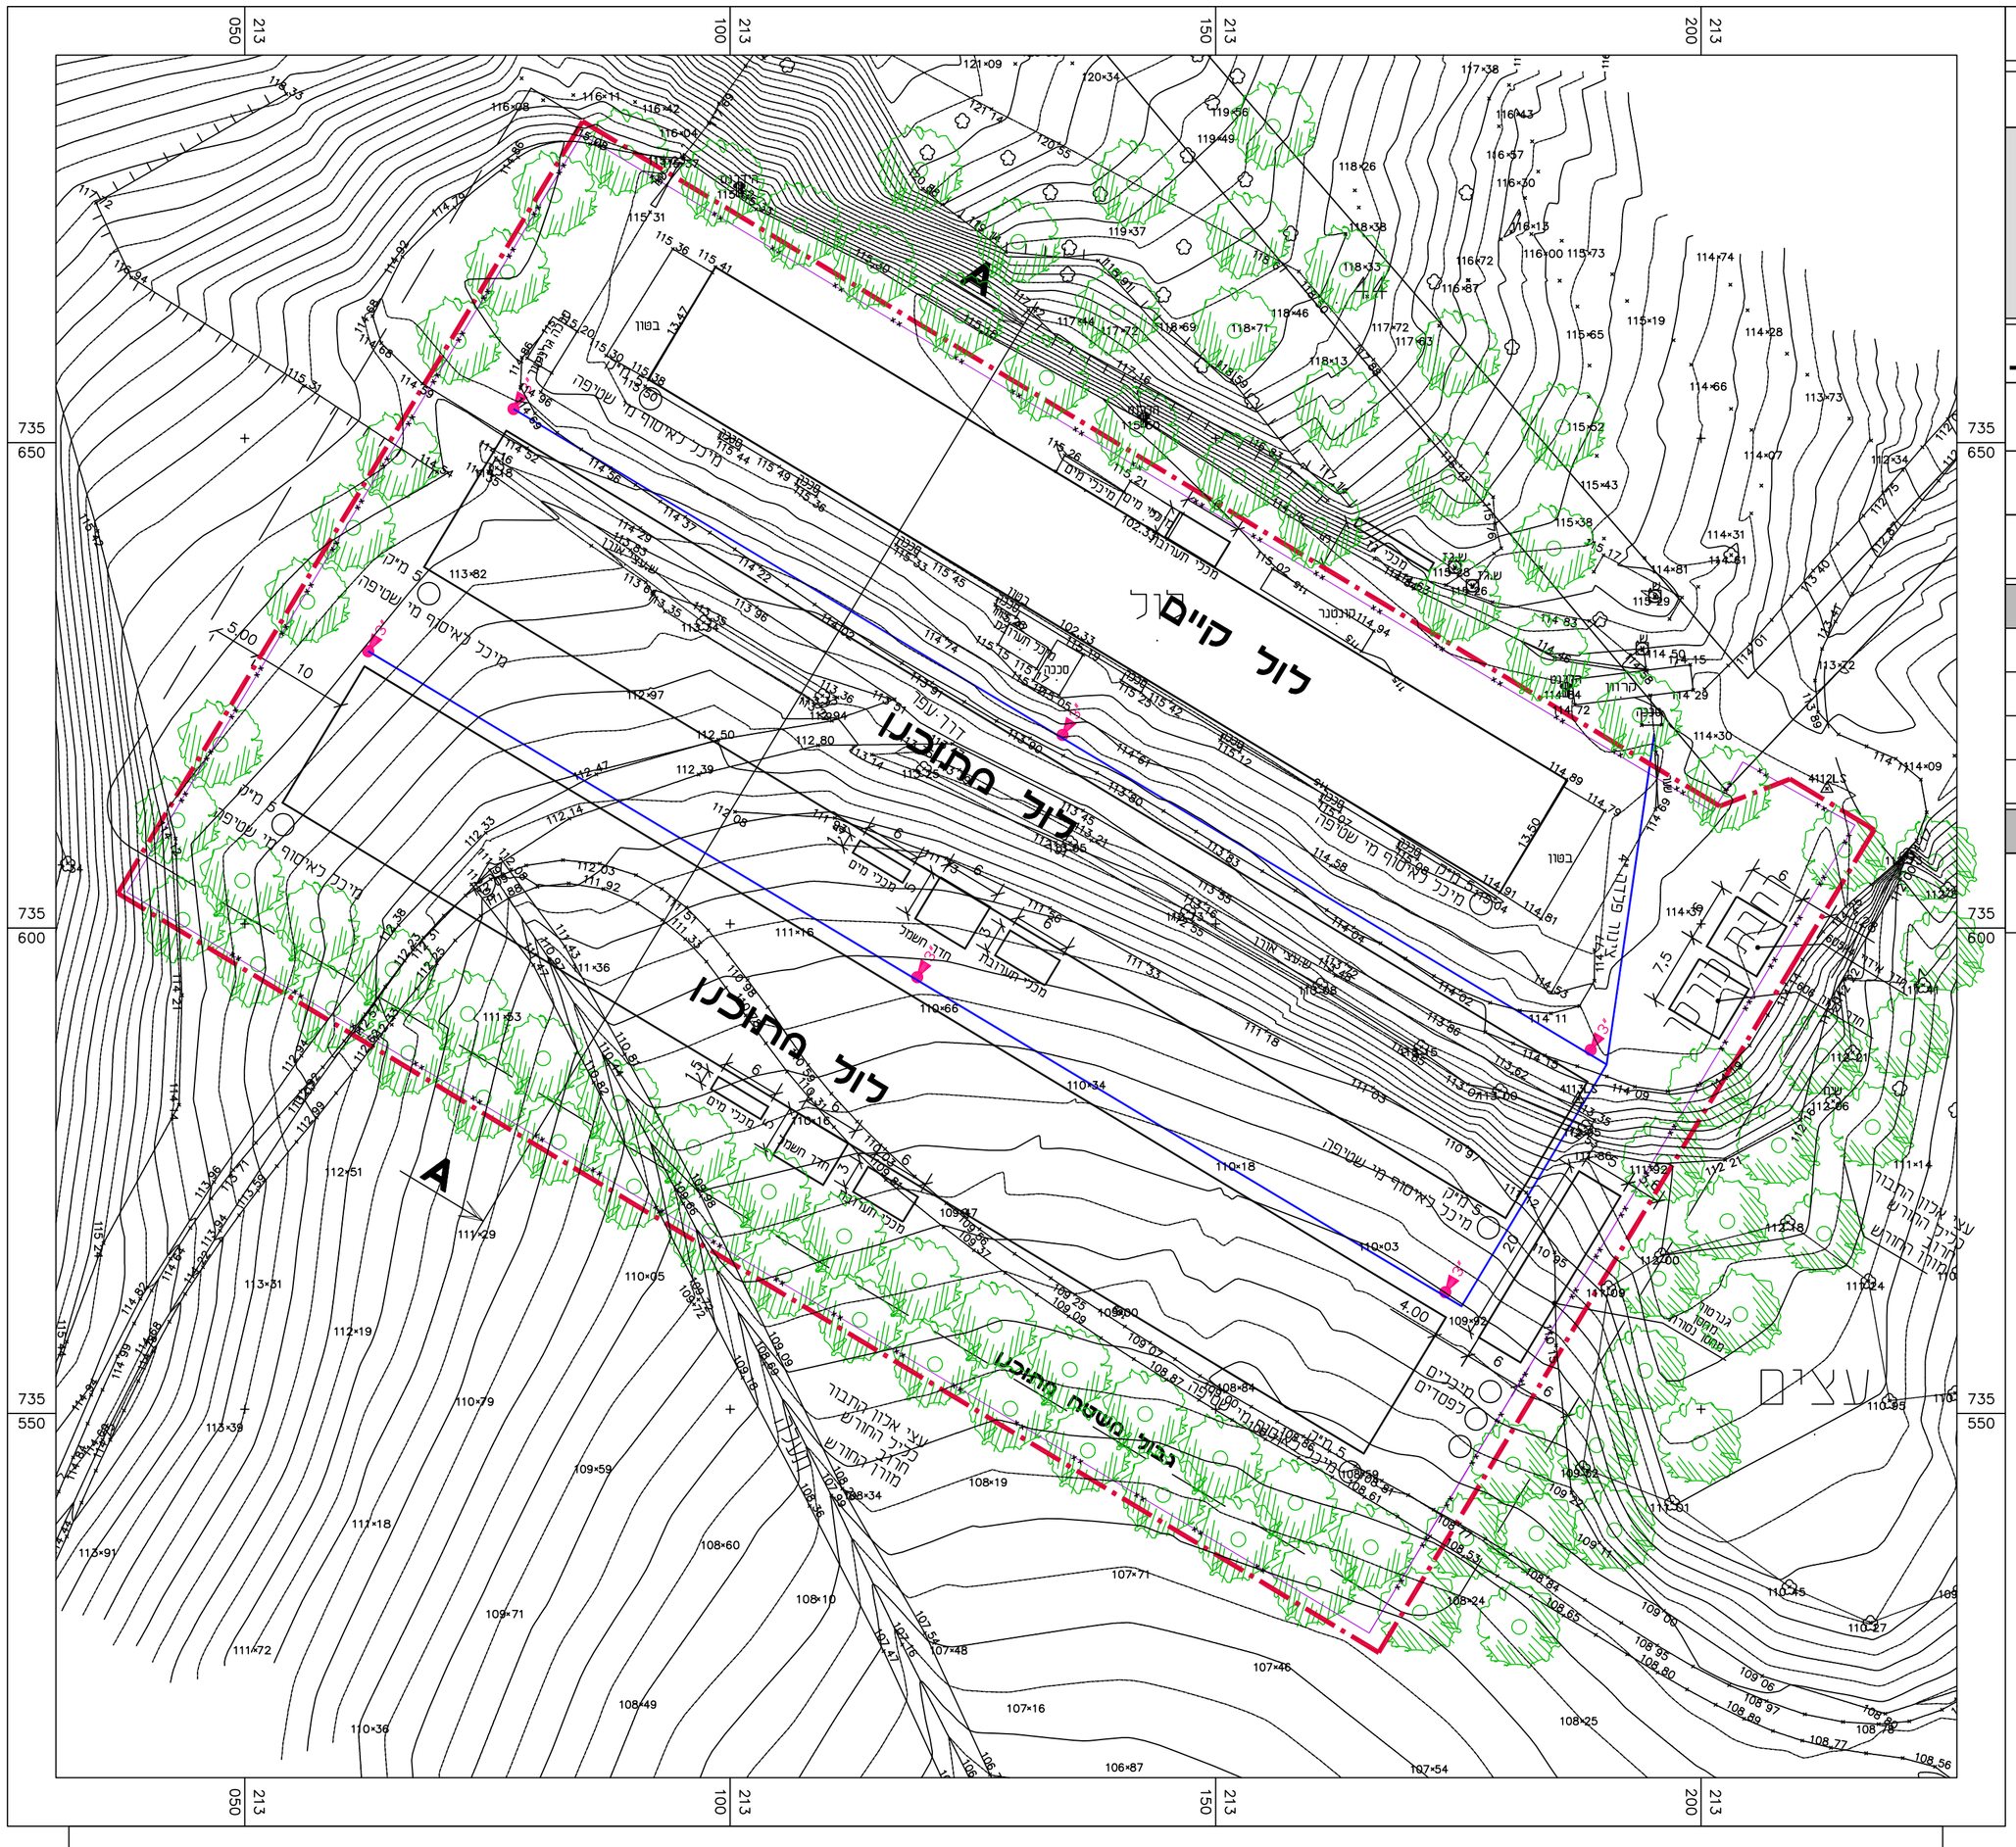

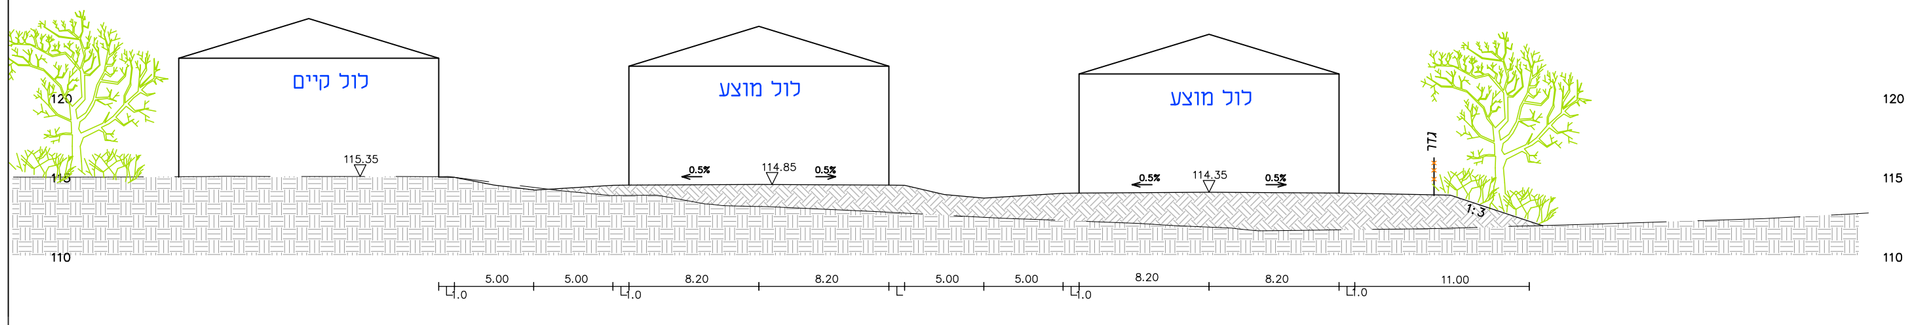

חתך לרוחב אופייני A - A

קנ"מ - 1:1250

תכנית 254-0426890 28/05/2019 09:58:53 נספח בינוי