


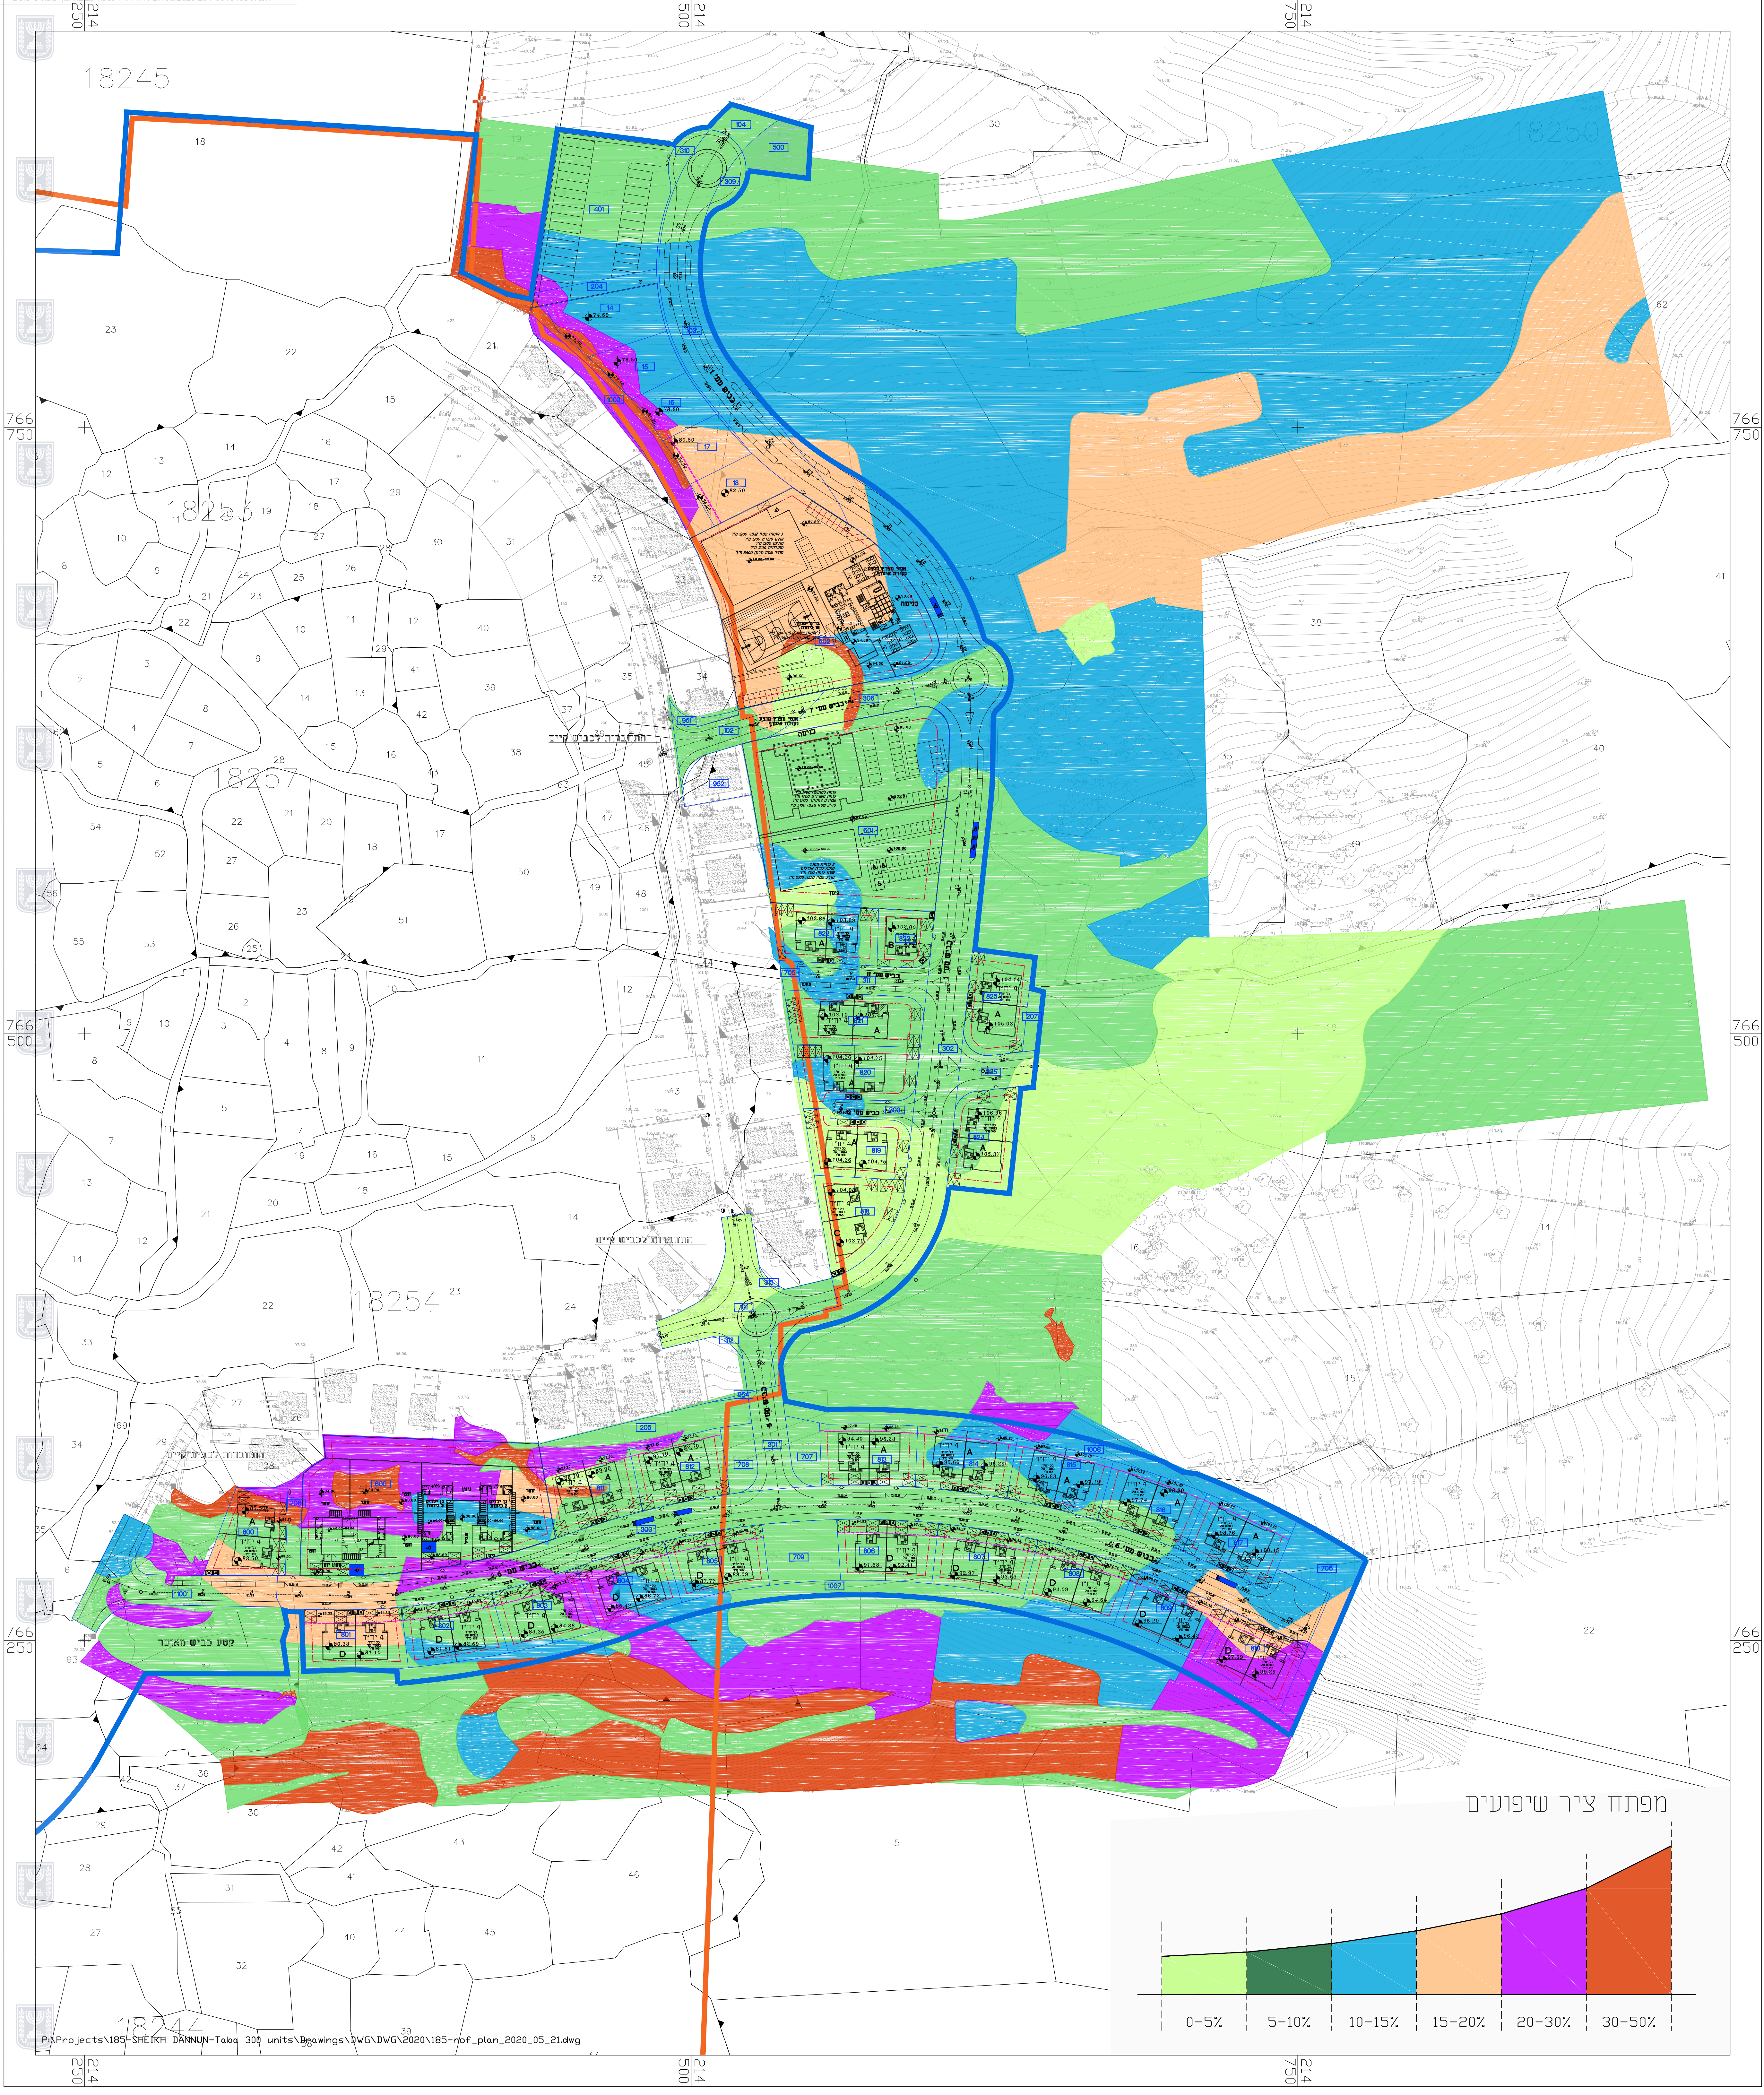

נספח נופי

נספח לתכנית מס' 201-0615468

שכונה מזרחית - שיחי דנון
תוספת 103 יח"ד

גליון 2 מתוך 2

תחולה	מנחה
תיאור	סכמת שיפועים קיימים על רקע בינוי מוצע
תאריך עריכת הנספח	21/05/2020
רשימת תרשימים	קנ"מ
תכנית כללית	1:1000

שמות ודתימות:

שם:	חתימה:
ברקו אלחייני אדריכלות נוף	


מקרא

- גבול תכנית
- גבול תחום 2
- בסביבת התוכנית המוצעת

מקרא שיפועים

- 0-5%
- 5-10%
- 10-15%
- 15-20%
- 20-30%
- 30-50%

מפתח ציר שיפועים

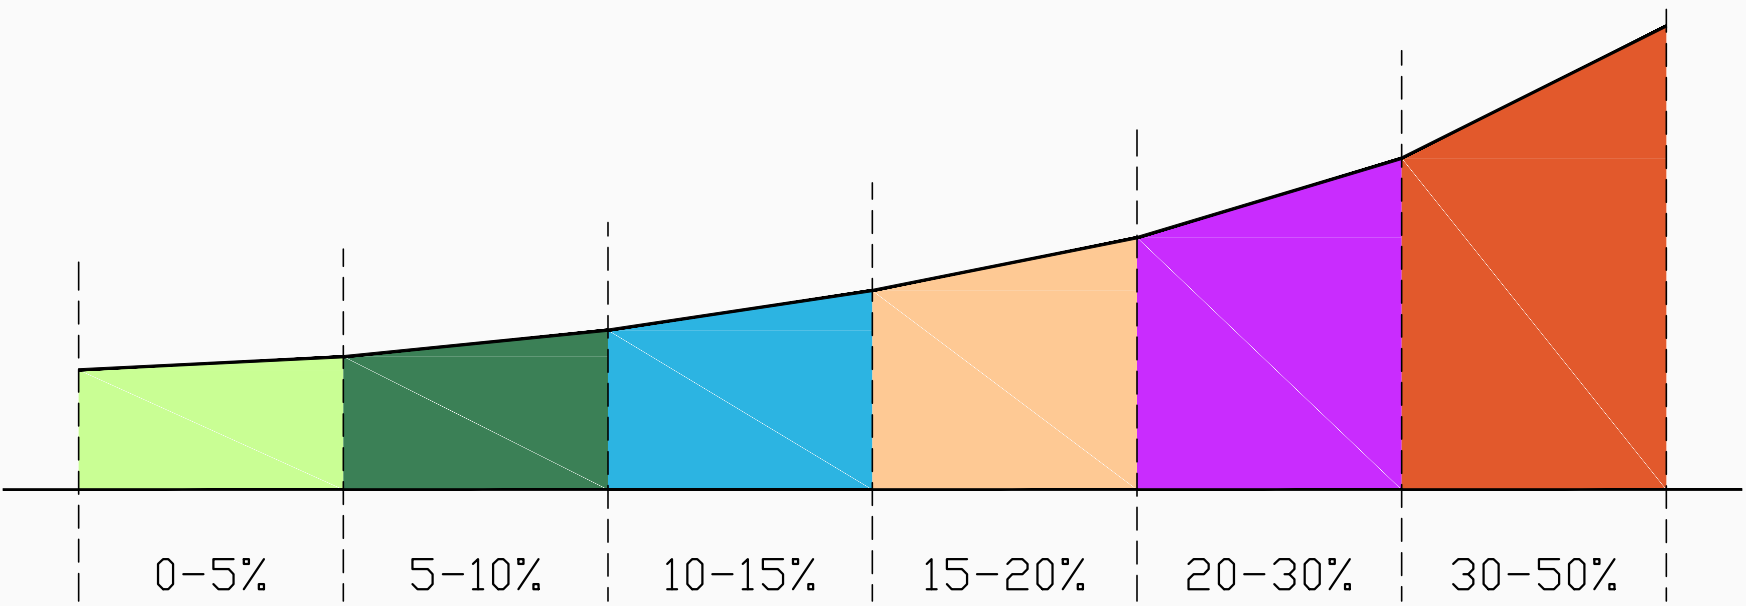

ברקו/אלחייני
אדריכלות נוף

שירותי הנוף
חלוקה
04-8248650
04-8248651
office@be-landscape.com