חוק התכנון והבניה, התשכ"ה - 1965
משרד האוצר - מחוז צפון
הוועדה המחוזית החליטה ביום : 17/10/2018
להפקיד את התכנית
22/07/2019
יו"ר הוועדה המחוזית תאריך

תכנית 216-0425660 26/03/2019 06:14:16 נספח תנועה נספח הסדרי תנועה

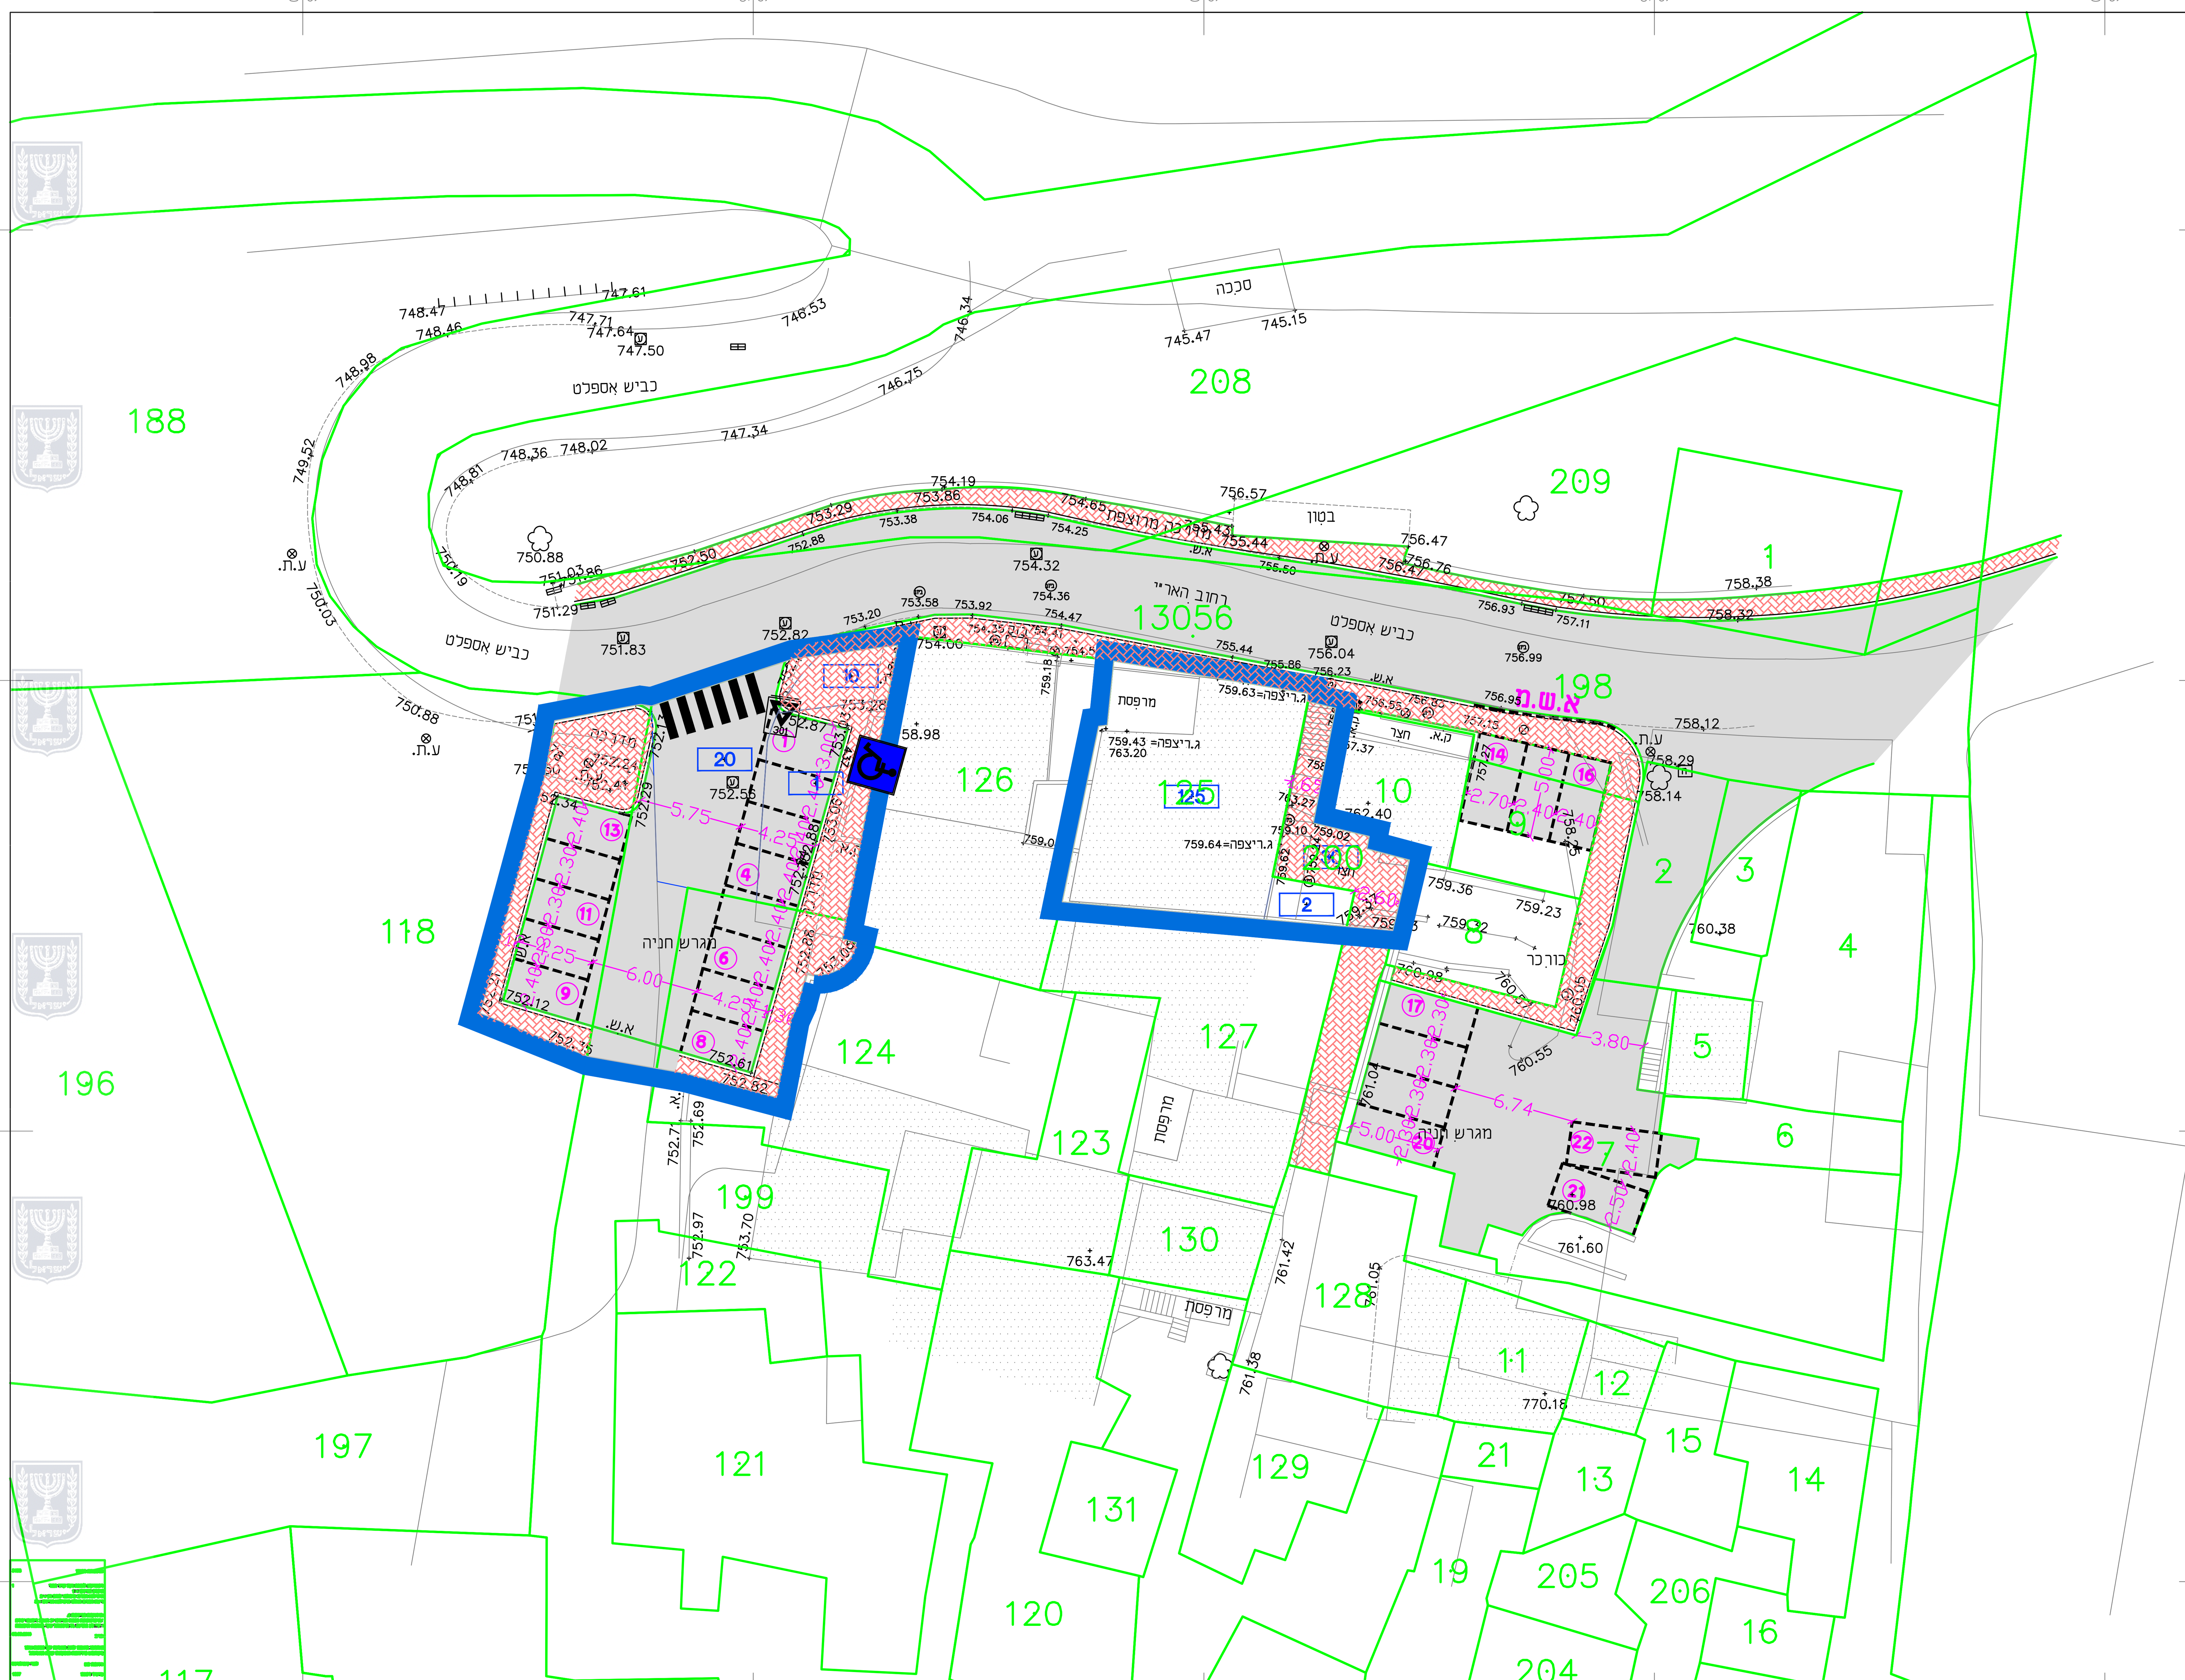

נספח תנועה

מס' 216-0425660

ג\23384
הגדרת זכויות בשטח מגורים והרחבת דרך לטובת חניה רחוב האר"י, צפת

נספח לתכנית גליון 1 מתוך 1

תחולה	מנחה
תיאור	
תאריך עריכת הנספח	21/12/2018

רשימת התרשימים	קנ"מ
נספח הסדרי תנועה	1:250

שמות וחתימות:

עורך הנספח	שם: גסאן מזאוי	חתימה:
	תאגיד: יועץ תנועה	

מזאוי ג'סאן
מהנדס תנועה וכבישים
מ.ר. 79631 - טל: 050-5589133

טבלת דרישת מקומות חניה
לפי הנחיות חוק תכנון ובניה 2016

שימוש קרקע	סה"כ שטח לחשוב חניה מ"ר	דרישות התקן		דרישות התקן		מקומות חניה מתוכננים	
		רכב פרטי	רכב תפעולי	רכב פרטי	רכב תפעולי	רכב פרטי	רכב תפעולי
מגורים	2 יח"ד מעל 120 מ"ר	2 לכל דירה	----	4	----	4	----
חנית נכים				----	----	1	----
תוספת חניה				----	----	8	----
סה"כ				4		13	

לעיון	תאריך:	חתימה:	למכרז	תאריך:	חתימה:	לביצוע	תאריך:	חתימה:

תאריך	תפוצה	שינוי	תאריך	מהות השינוי	חתימה
			3/2019	שינוי לפי ועדה מחוזית	
			2/2019	שינוי לפי ועדה מחוזית	
			12/2018	שינוי לפי ועדה מחוזית	
			8/2016	שינוי לפי האדריכל	

משרד אינג' גסאן מזאוי
תכנון כבישים וייעוץ תנועתי
נצרת ת.ד.16000-8064 פקס. 04-6566475 טל 050-5589133

פרויקט
תכנית מפורטת מס'
גוש 13056, חלקה 125 /צפת

תכנית
נספח הסדרת חניה ותנועה

הוכן עבור
יובל סטרולוביץ

תכנית מס':	בקר	תאריך	קנ"מ:
tih-14515.dwg	אשר	1/2016	1:250