




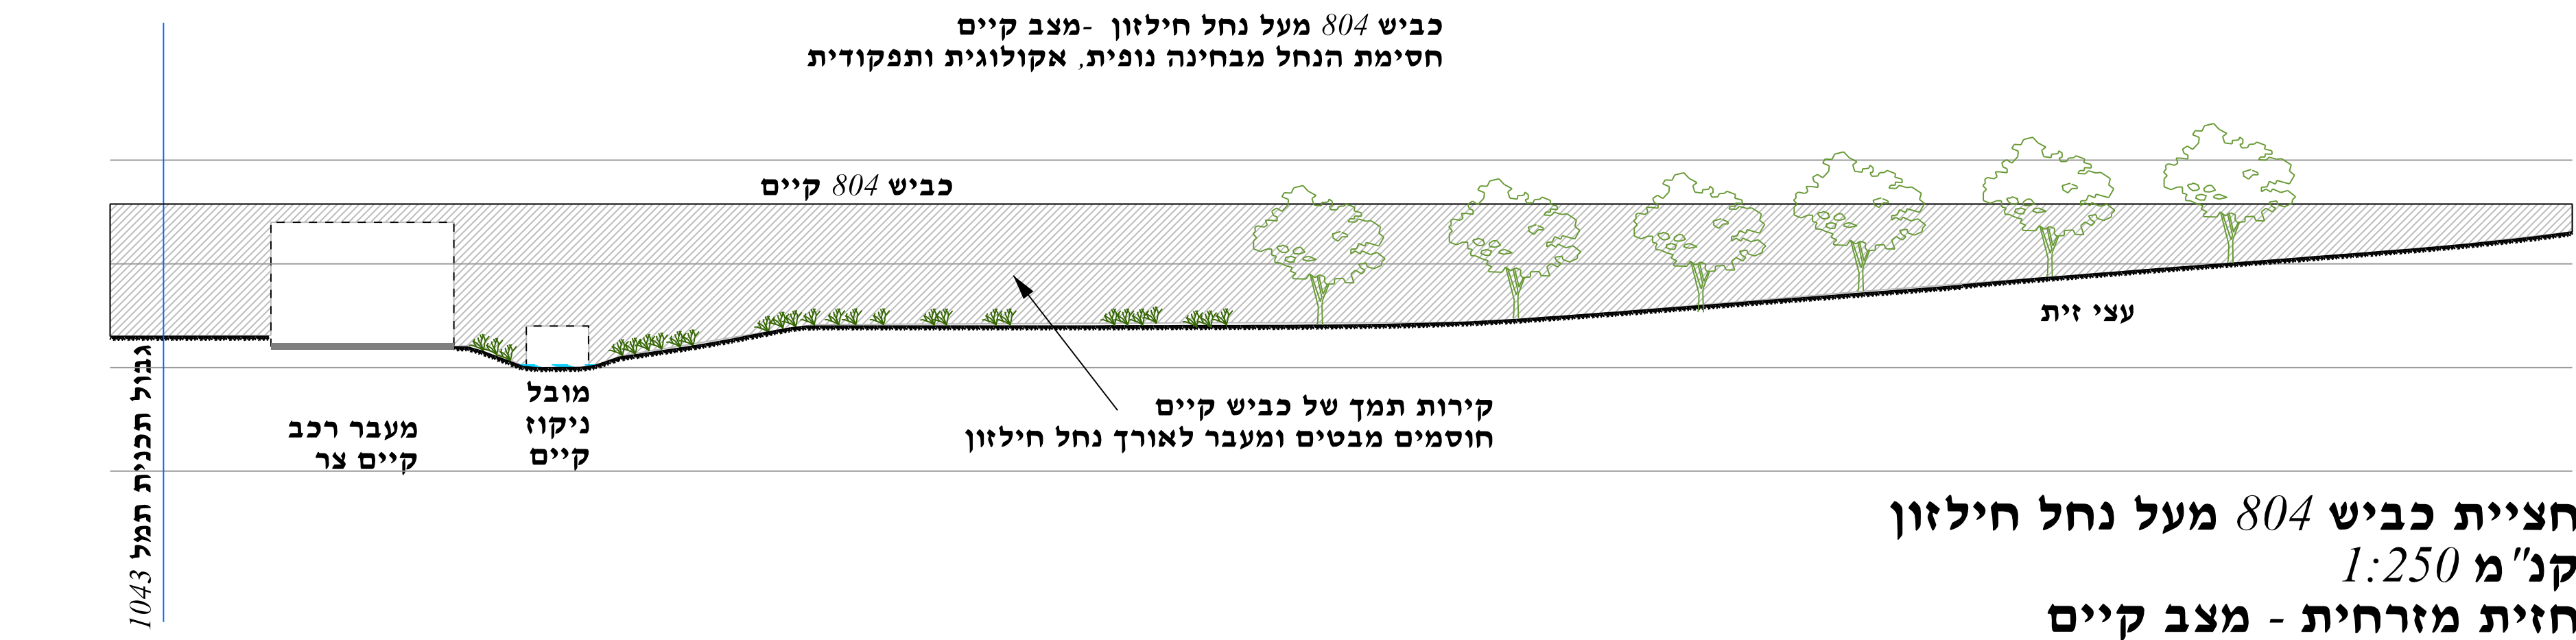



חציית כביש 804 מעל נחל חילזון
קנ"מ 1:250
חזית מזרחית - מצב קיים

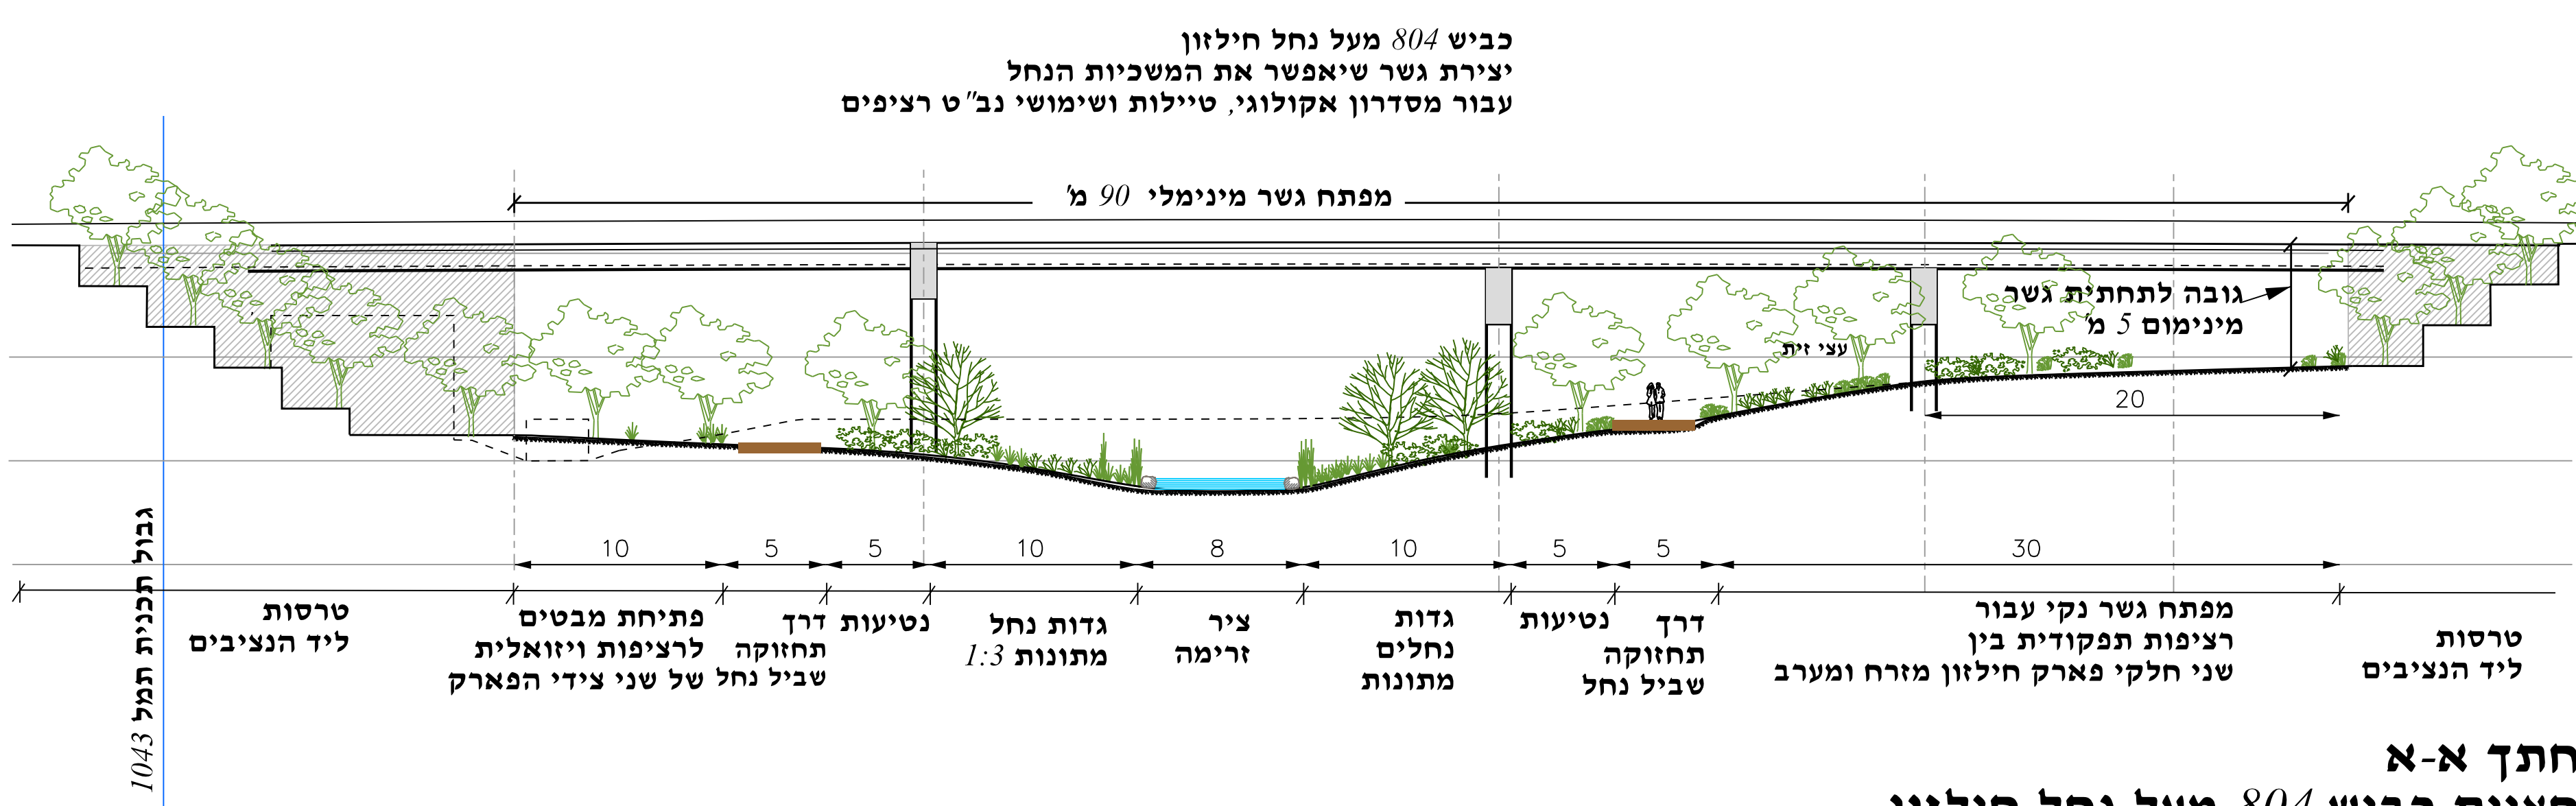

חתך א-א
חציית כביש 804 מעל נחל חילזון
קנ"מ 1:250
חזית מזרחית - מצב מוצע

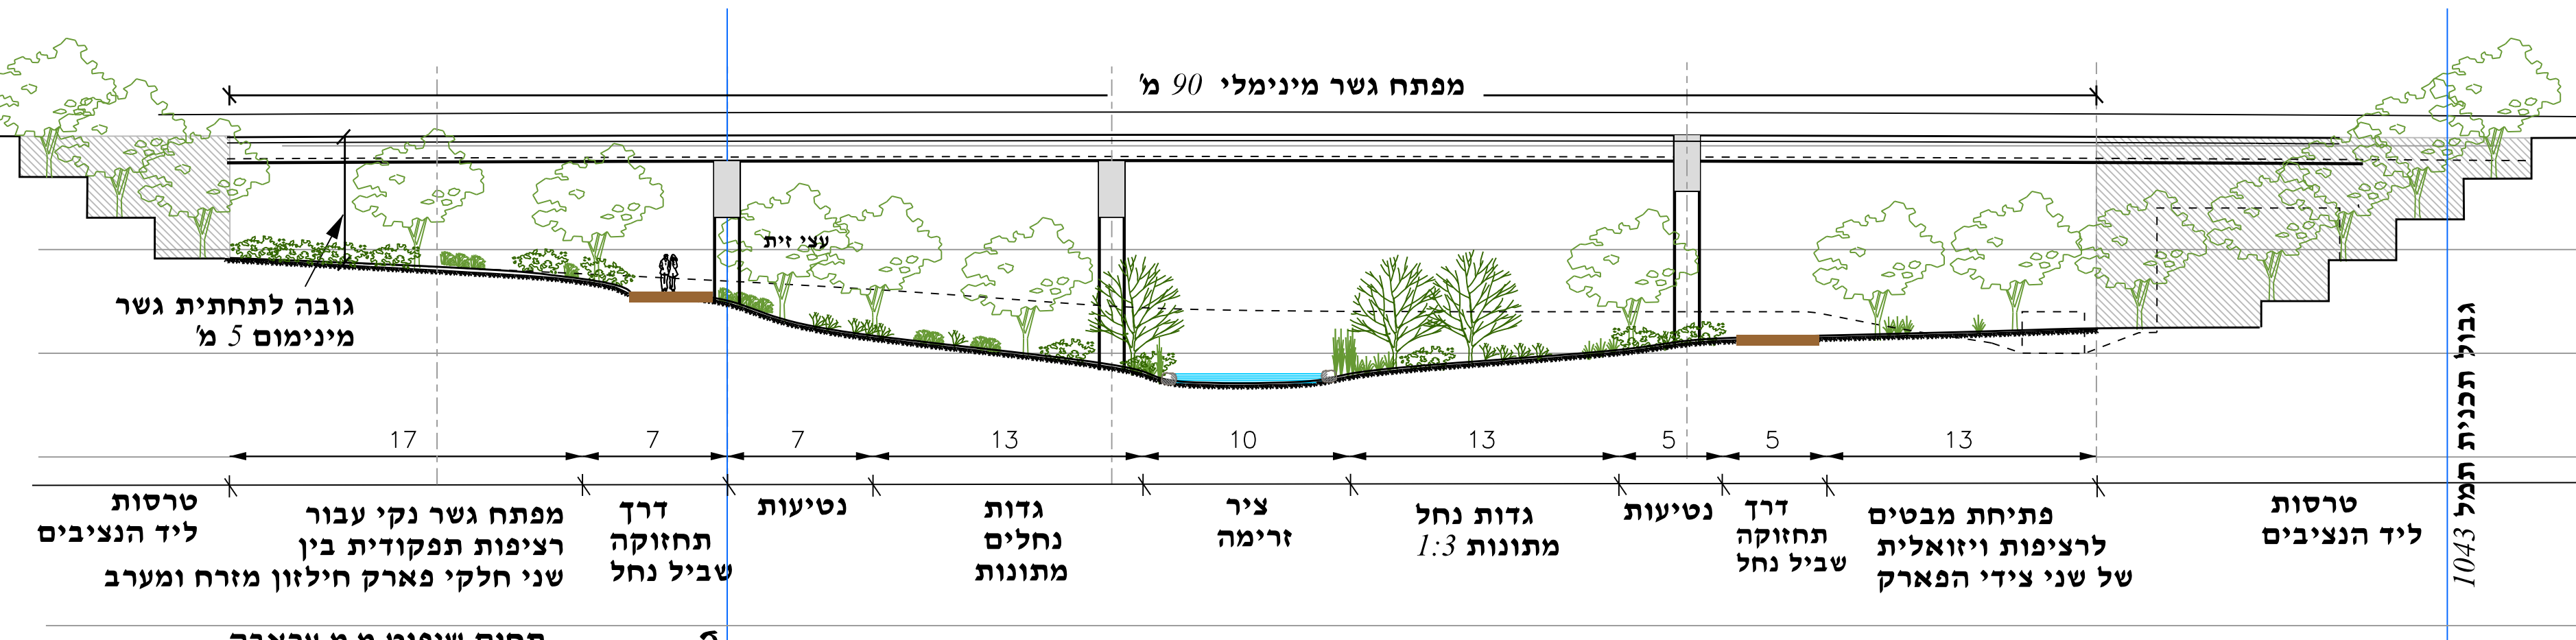

חתך ב-ב
חציית כביש 804 מעל נחל חילזון
קנ"מ 1:250
חזית מערבית - מצב מוצע

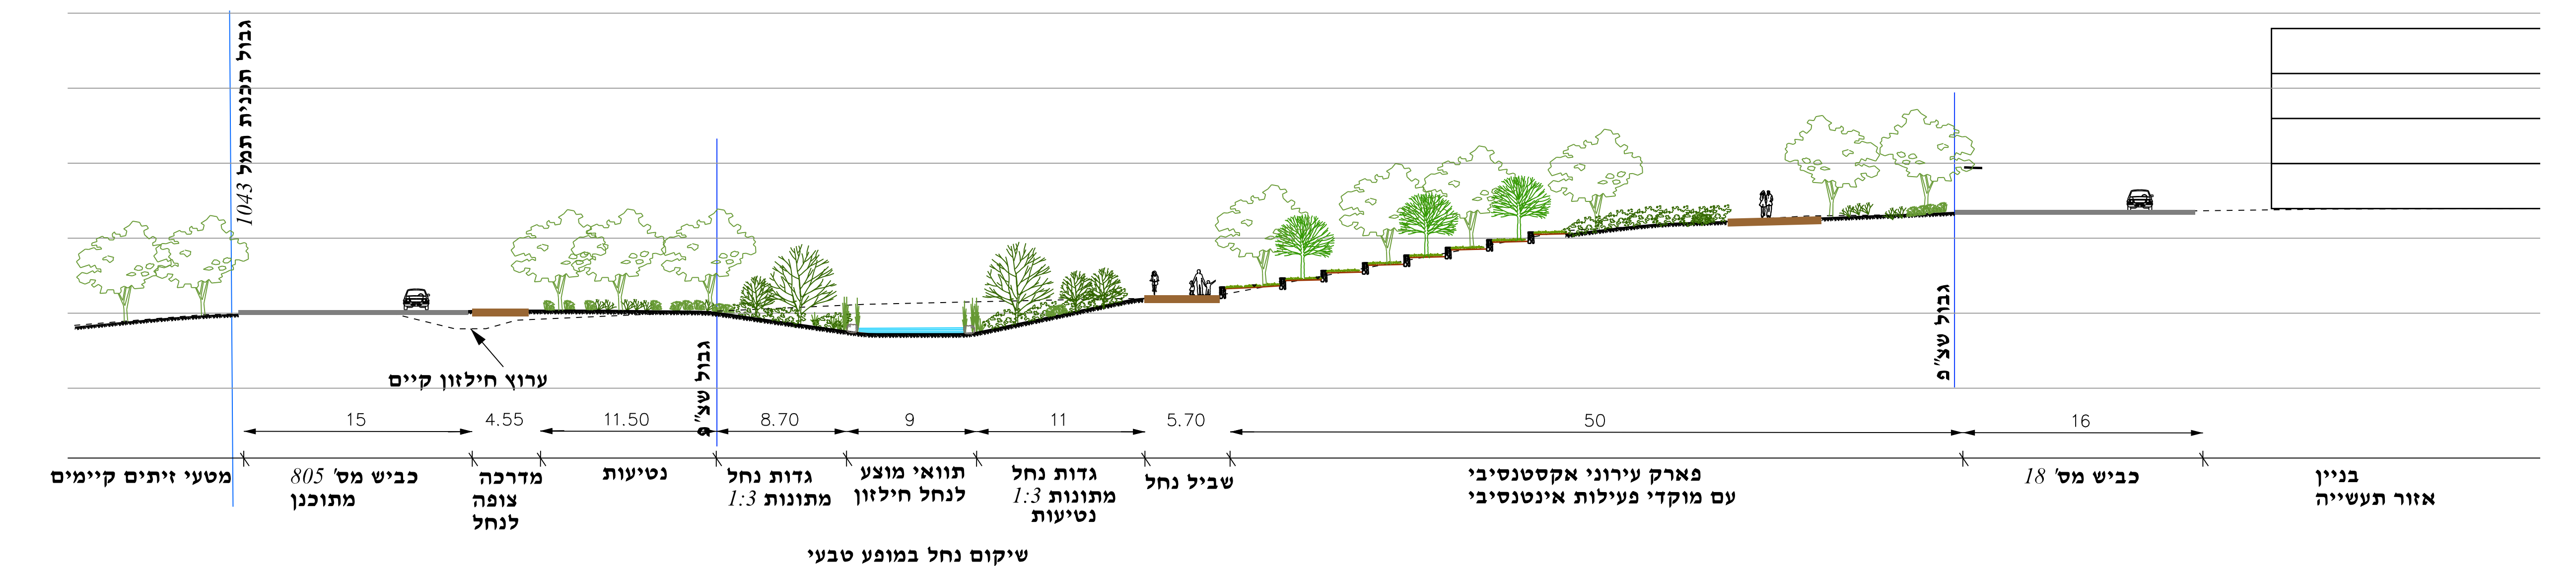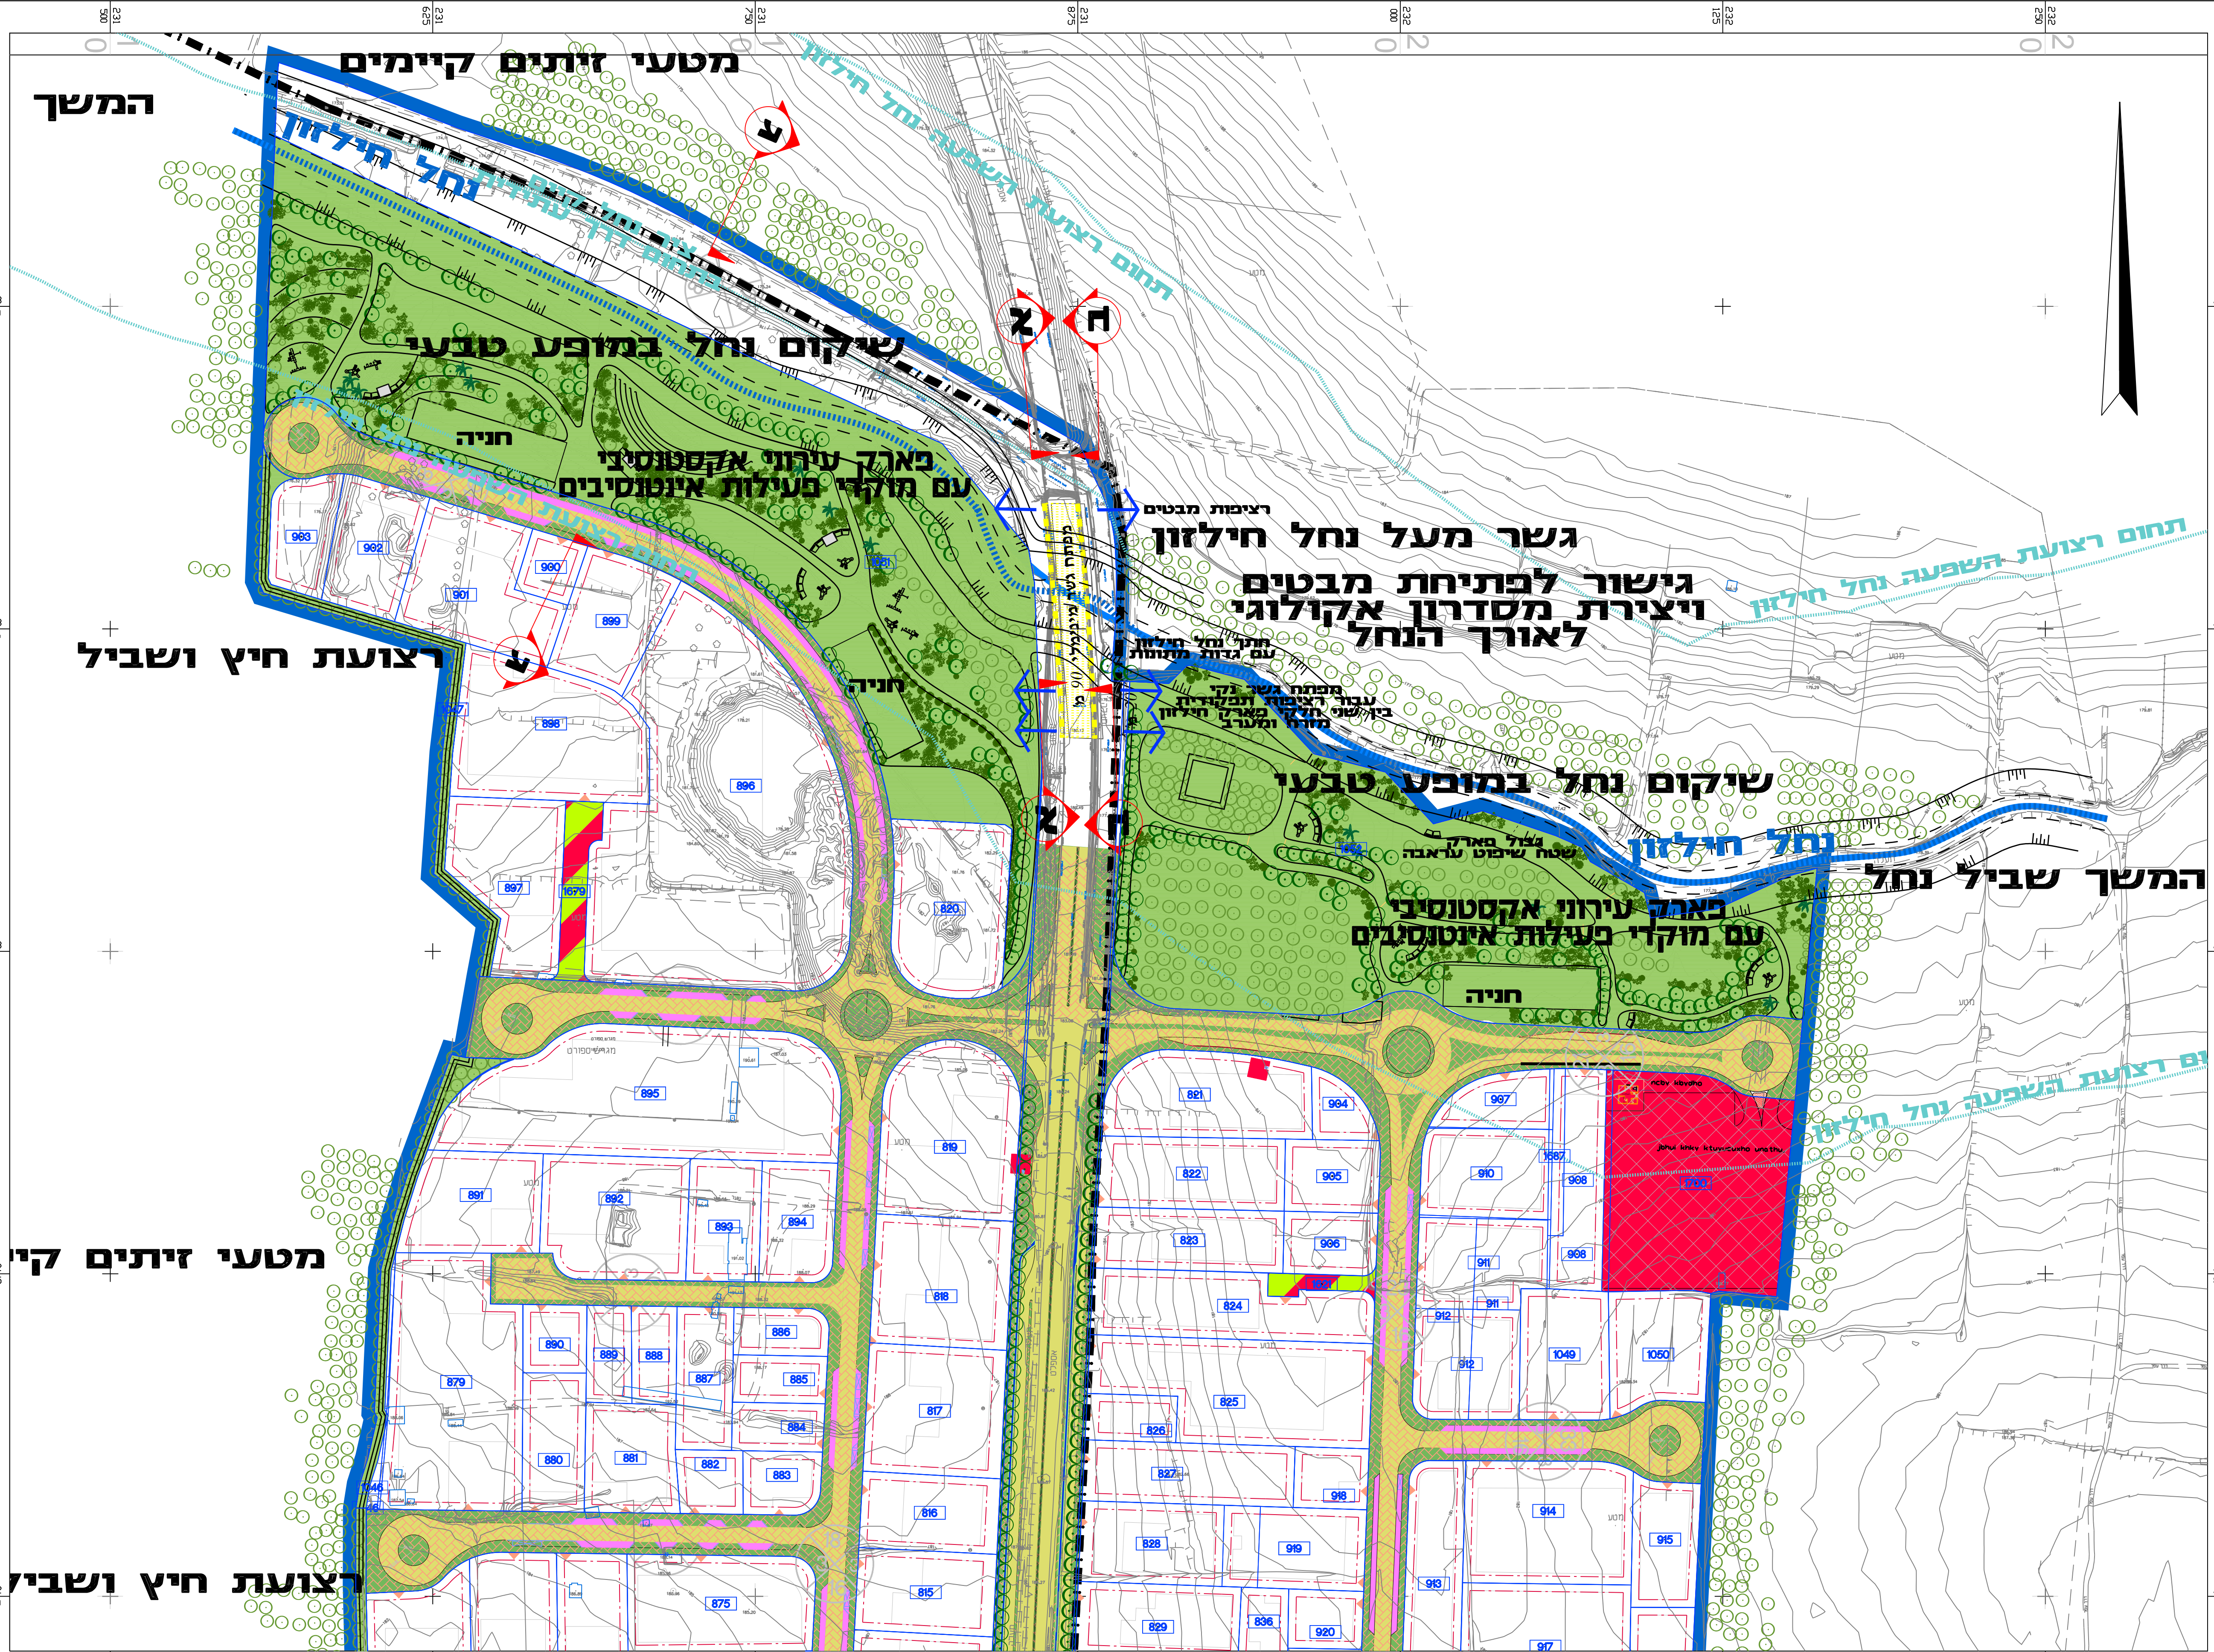

חתך ג-ג
חתך נחל מלא עם דופן בינוי
קנ"מ 1:250

חוק התכנון והבנייה, התשכ"ה - 1965
תכנית מפורטת

תמ"ל 1043
צפון עראבה
(ותמ"ל)

תכנית בינוי
גליון 3 מתוך 5

שם ותוספת	קניין
מבט שטח	1:250
חריטת סביבה	-
חזיתות	1:250
חריטת נוף	-
חריטת נוספת	-

תאריך: 04/01/2022

תכנית בינוי פארק נחל חילזון

מקרא:

- גבול התכנית
- גבול חא שטח ומספרו
- גשר מעל נחל חילזון
- גבול גוש ומספרו
- גבול חלקה ומספרו
- רוטטה

שמות ודוחיות:	שם:	ערך נגיש	חתימה:
שדר	תאריך:		
תוספת			

מנהל התכנון
עיריית עראבה

ערן געש - אדריכלות נוף
י"ר . ד.ג. משכב 20155
052-2758452 04-9909933 04-9909581

