






מינהל התכנון
החוק לקידום הבנייה במתחמים
מועדפים לריון(הוראת שעה)
החש"ר: 2014 הועדה למתחמים
מועדפים לריון(הוראת שעה)
21/12/2022
לאשר את התכנית
21/02/2023
י"ר הועדה למתחמים מועדפים לריון

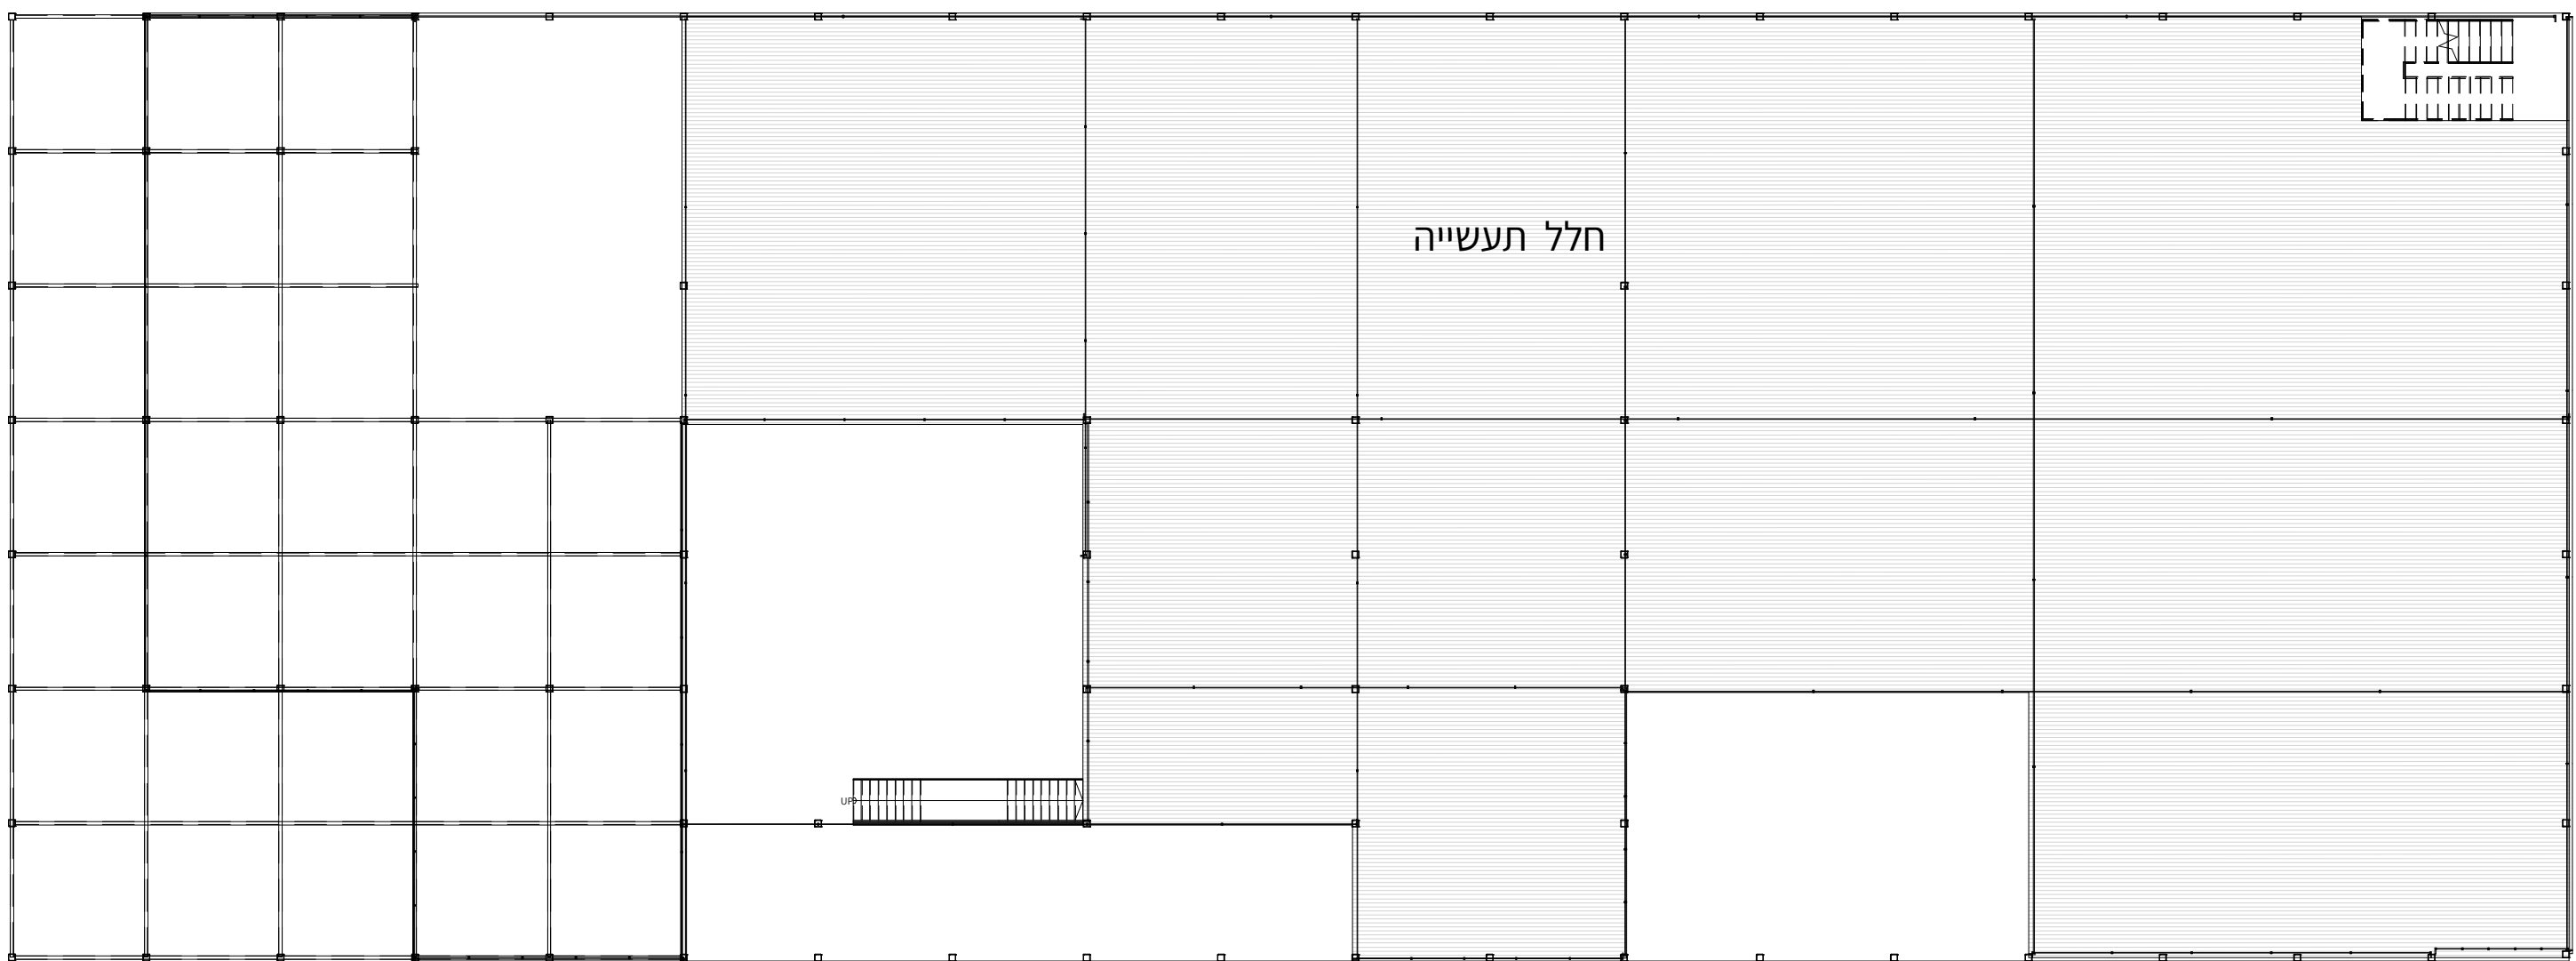

12 | קומה טיפוסית
1:200

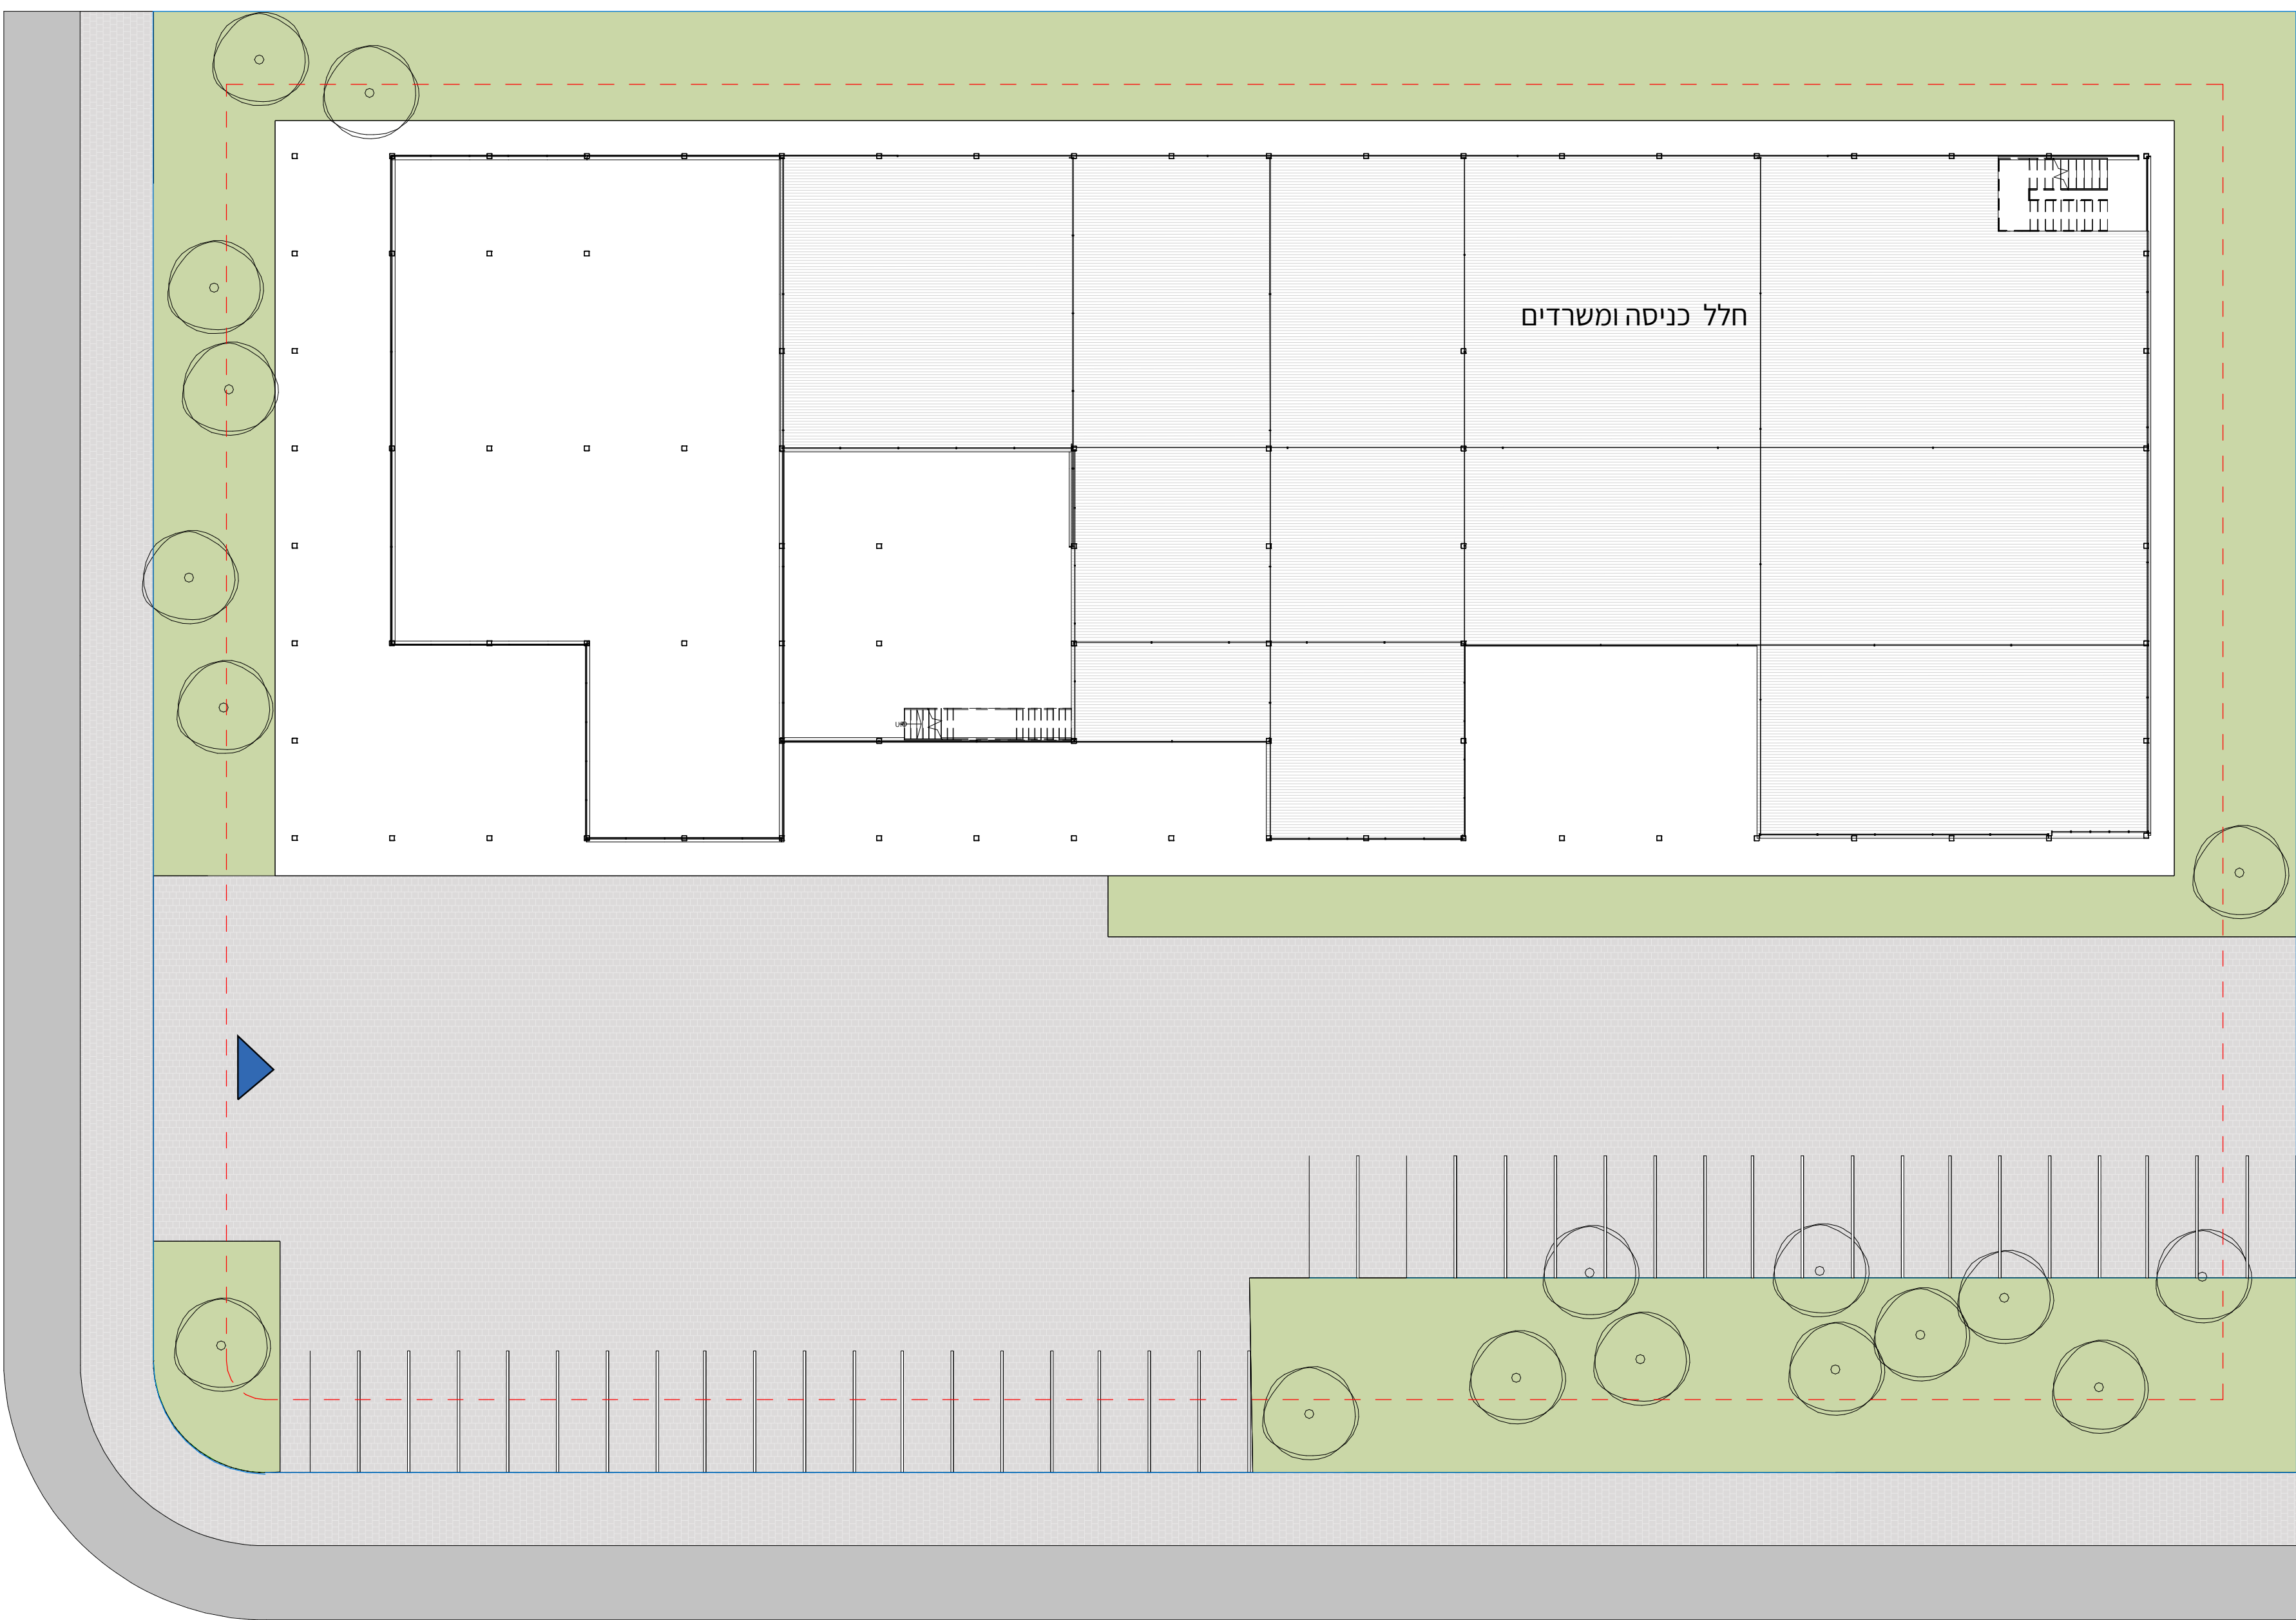

13 | קומת קרקע
1:200

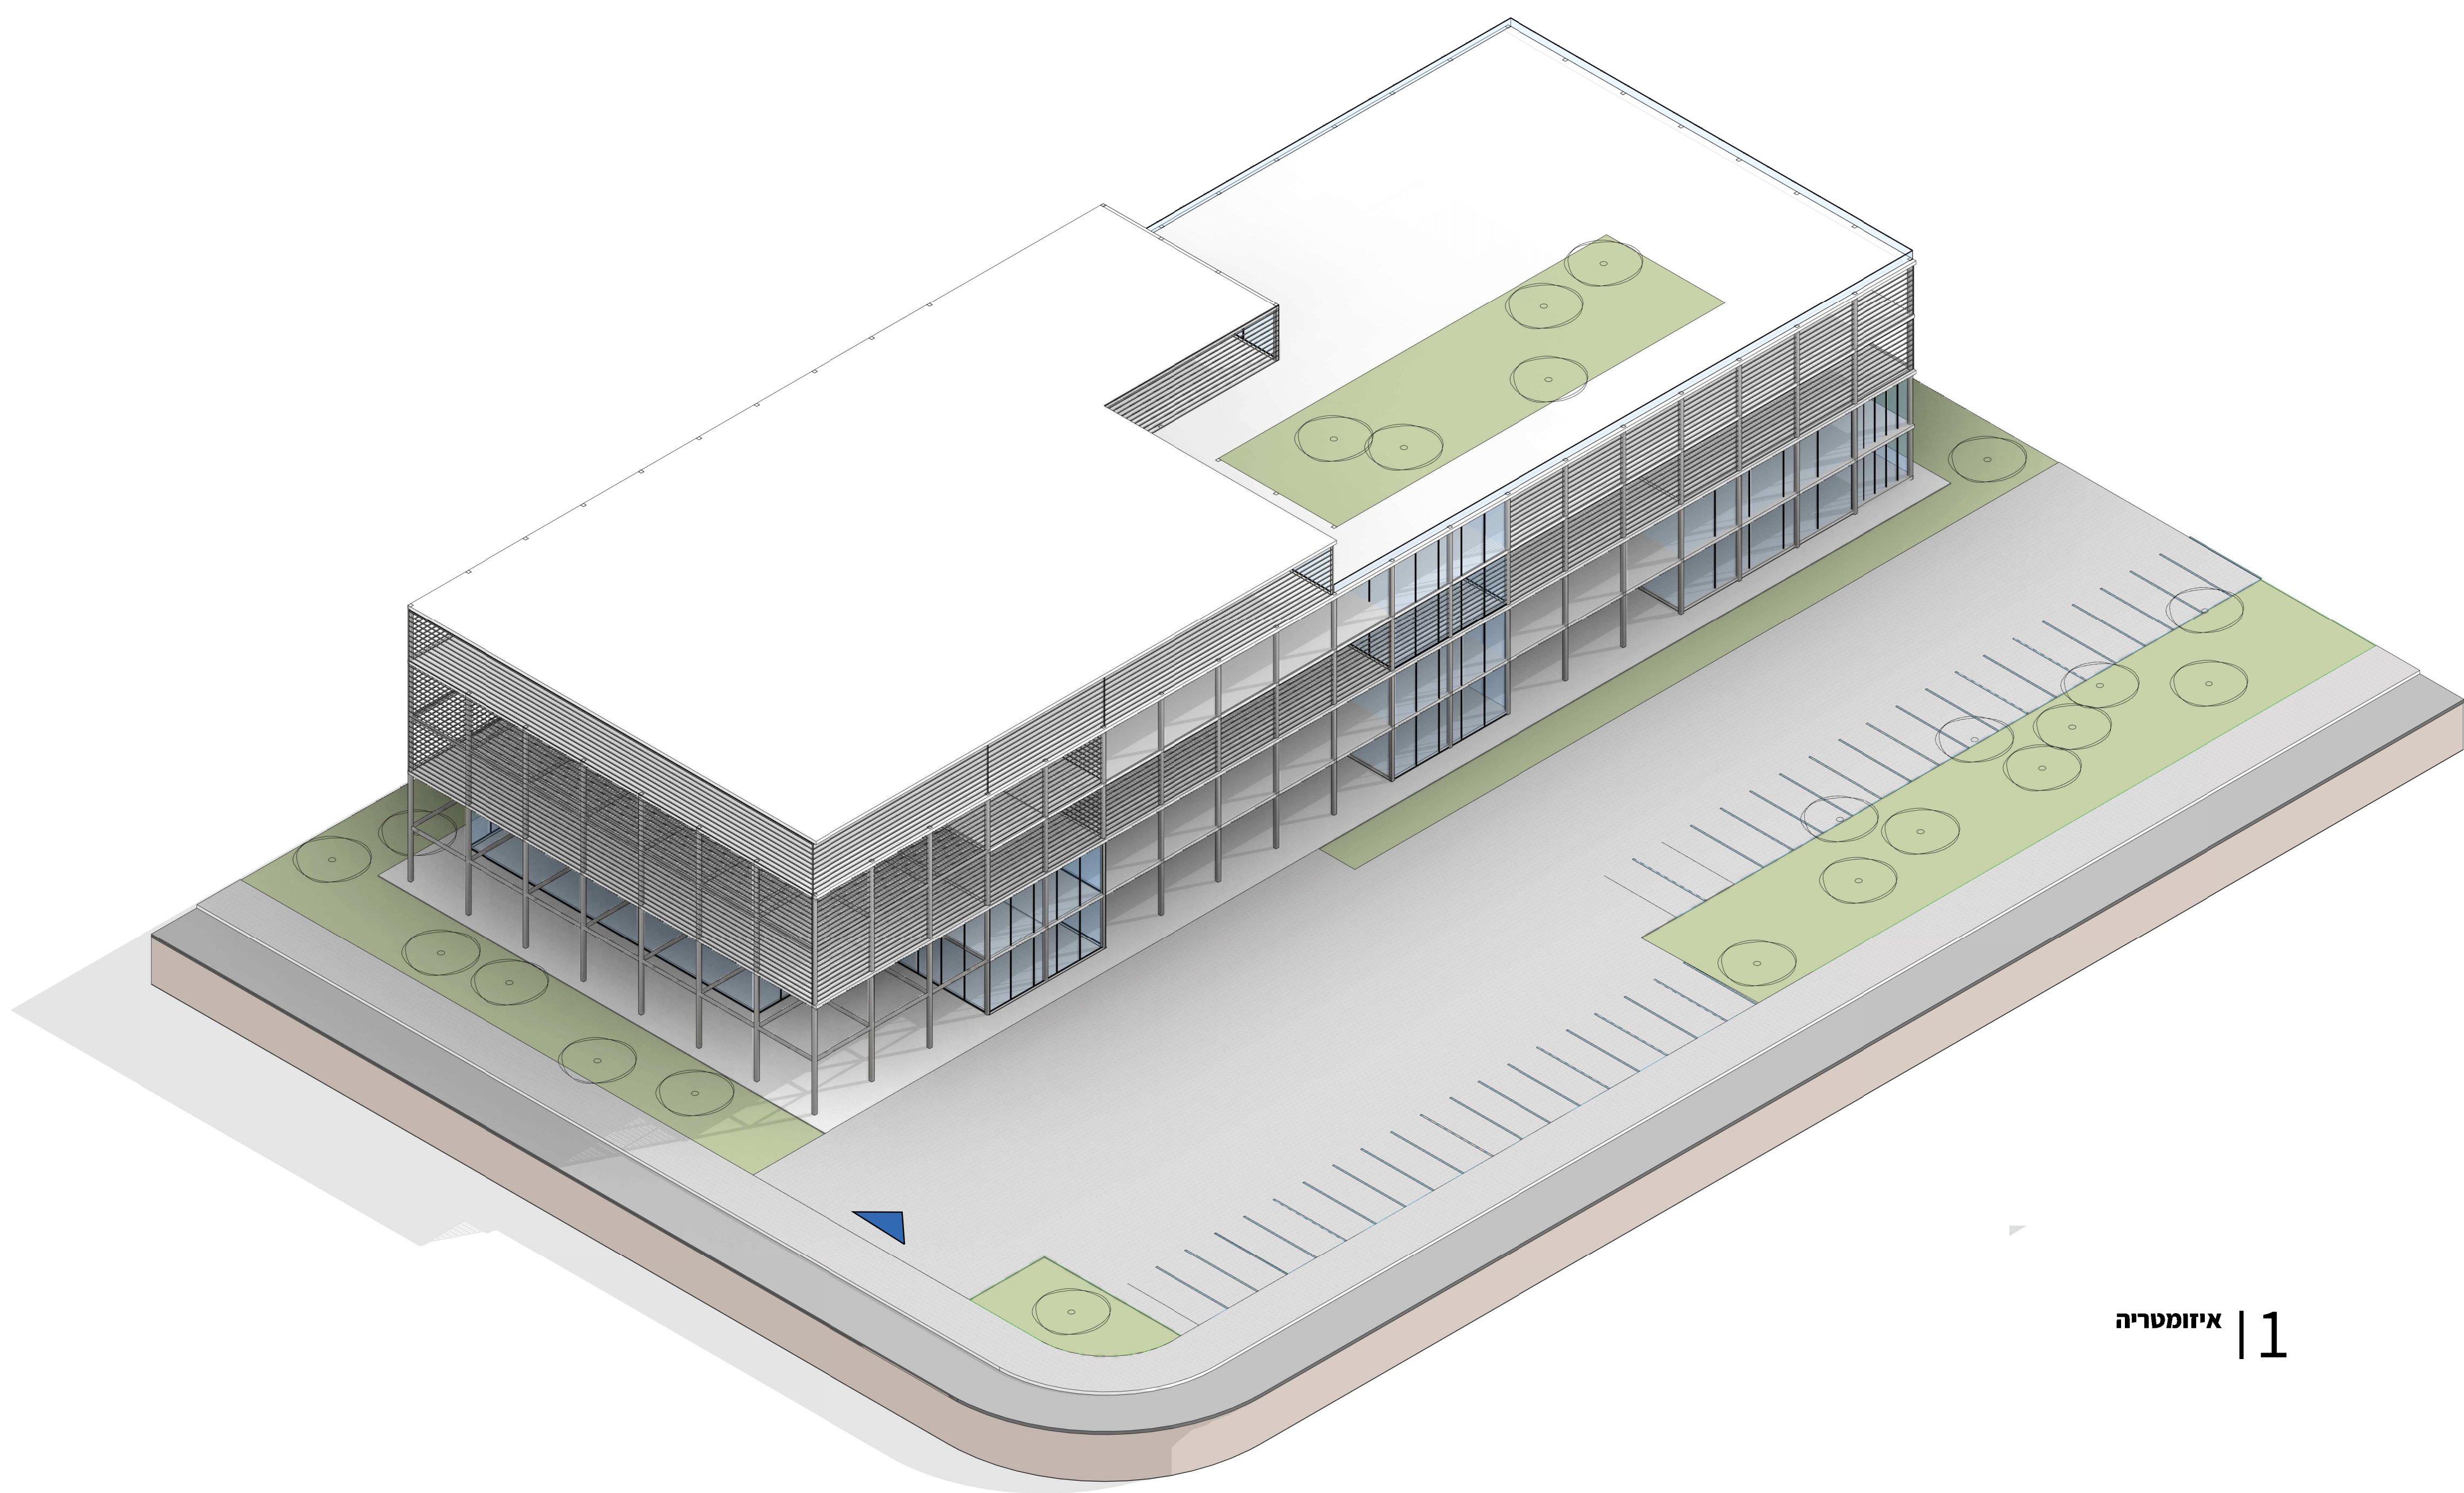

1 | איזומטריה

גודל מגרש (מ"ר)	סה"כ שטח בנייה (מ"ר)	אחוזי בנייה כוללים	תכסית (%) (מתא שטח)	מס' יח"ד	צפיפות יח"ד לדונם (מקס')	מספר קומות	
מגרש	בנייה	כוללים	מתא	יח"ד	דונם	מעל	מתחת
5183	11695	180	45	0	0	4	לכניסה

טיפוס בנייה 8 - תעשייה
מס' מגרש- 862

חוק התכנון והבנייה, המשכיה - 1965 טיפוסי בנייה	
תמל\1043	
עראבה- מתחם צפוני	
טיפוסי בנייה גליון_8 מתוך_9	
מחזור	הצפון
מרחב תכנון מקומי	לב הגליל
רשות מקומית	עיריית עראבה
ישוב	עראבה
תאריך	30.12.2021
נספח בינוי	
טיפוסי בנייה	1200
תרשים נוסף	-
שמות ודתימות:	
עורך הנספח	שם: עבד אלרחמן יאסין תאריך:
גורם מאשר	שם: תאריך: דתימות:



עיריית עראבה



מנהל התכנון



RATIONAL
Architecture • Urbanism • Culture

ראשוני אדריכלות ותכנון ערים בע"מ
בחוברת: עראבה, רחוב אלכסוף
טל: 04-6745149, מיקוד: 3081200
מייל: info@rational-arch.com

מקרא

גבול מגרש

קו בניין

כניסה למגרש

מבנה

שטח מגוון

שביל

עץ