חוק התכנון והבניה, התשכ"ה - 1965
מחוז דרום - נתיב
הועדה המקומית מרחבים גיום
מס' 257-0336420
לשאר - יתר המקומות
12/09/2020
תאריך
ליד הועדה המחוזית

תוכנית מפורטת

מס' 257-0336420

שכונת מגורים צפון מזרחית

במשולב - מתחם 1

נספח תנועה

איזור ותוכנה	מפת רקע מספר מגרש/ נספח	מהות ותאור
כל איזור תוכנית	תכנית מדידה וגבולות רצועת דרכים	

מחוז : צפון
מרחב תכנון מקומי : מבוא העמקים
רשות מקומית : מ.מ. משגב
מפת התכנית : 50661 מ"ר
עקה מדידה : 1:100/1000

נושים ותכניות בתכנית:

נוש	שם נוש	ותכנית בתחולתו	מהי מהות	מהיות מדיד
T1468	מפורט	40,42,55,57	14,16,41,43,44,45,46,47,48,49,50,51,52,53	
T1470	מפורט	----	8,10	

אחוזמת מוסד ותכנון :

שכב: הנוה **מהדורה :** 1 **תאריך :** 30/03/2017

שמות החתימות :

עורך תוכנית	שאול קנן מס' רישיון 34	04-6666475
	אבי מלכה מס' רישיון 34	04-6666475

☐ לעיון ☐ לשאול ☐ לפסכרו ☐ לביצוע

אישור	תאריך
אישור לפי הנחיות הועדה המקומית	16/06/2021
אישור לפי הנחיות הועדה המקומית	26/03/2021

משרד אינג' נמאן מזאר

תכנון כבישים וייעוץ תנועתי

כתרת ת.ד 16000-8064 פקס 04-6666475 טל' 050-5589133

פרויקט	תכנית מפורטת מס' 257-0336420
	שכונת מגורים צפון מזרחית במשולב - מתחם 1
תוכן	נספחים לארץ וסיפוים
	הדגן הגבר
	תנועה תקנתית - (מבא דגמים)
תכנון	מס-אל-מלאך-5416
מס'	תכנון נמאן מזאר 23/06/2006
	עדכון נמאן מזאר 26/06/2006
	עדכון נמאן מזאר 26/06/2006
מ"מ 1:500/1000	שיטה נמאן מזאר 23/06/2006
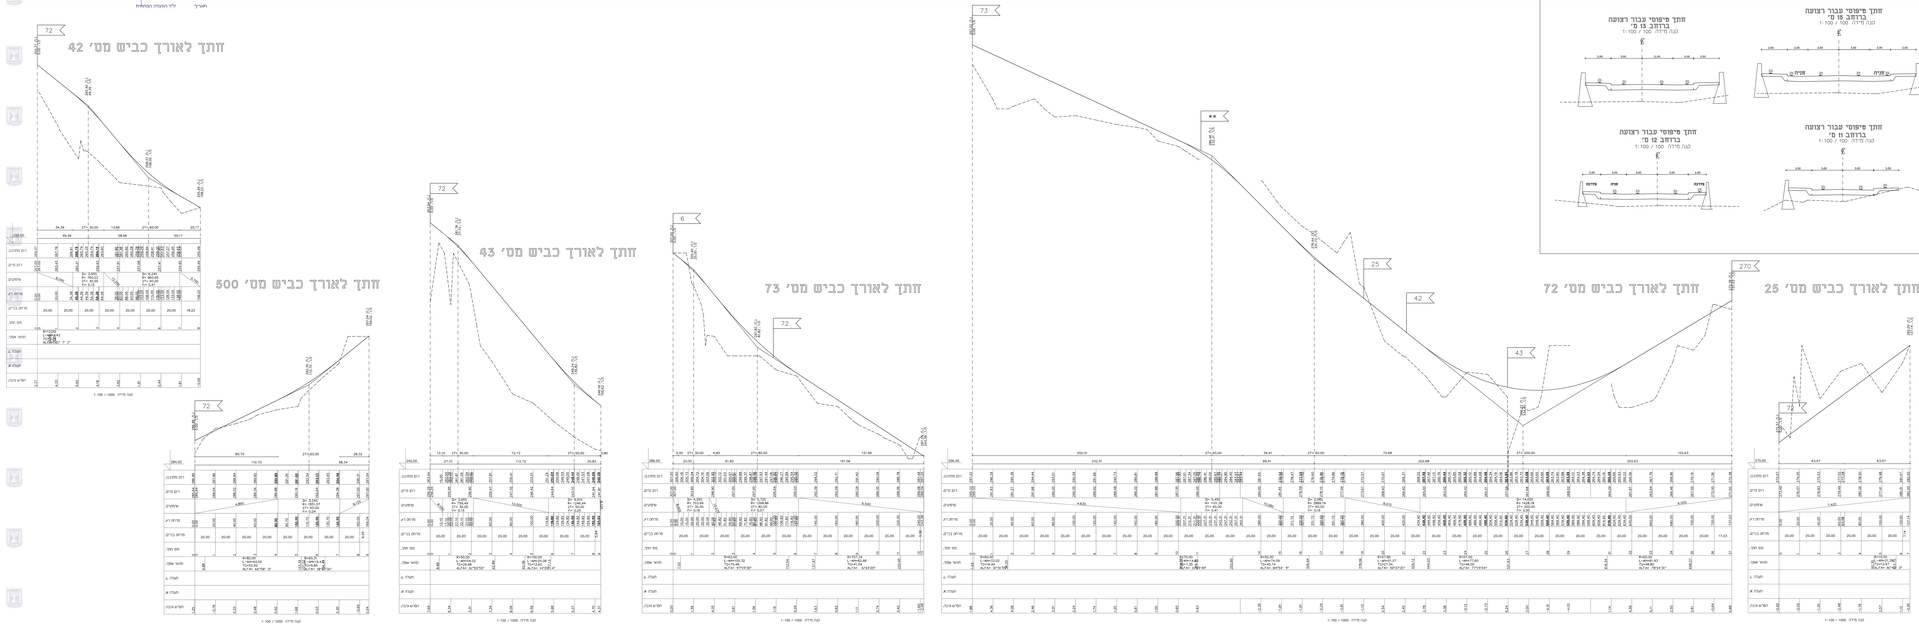
מס'	תאריך	תיקון
1	06/2016