


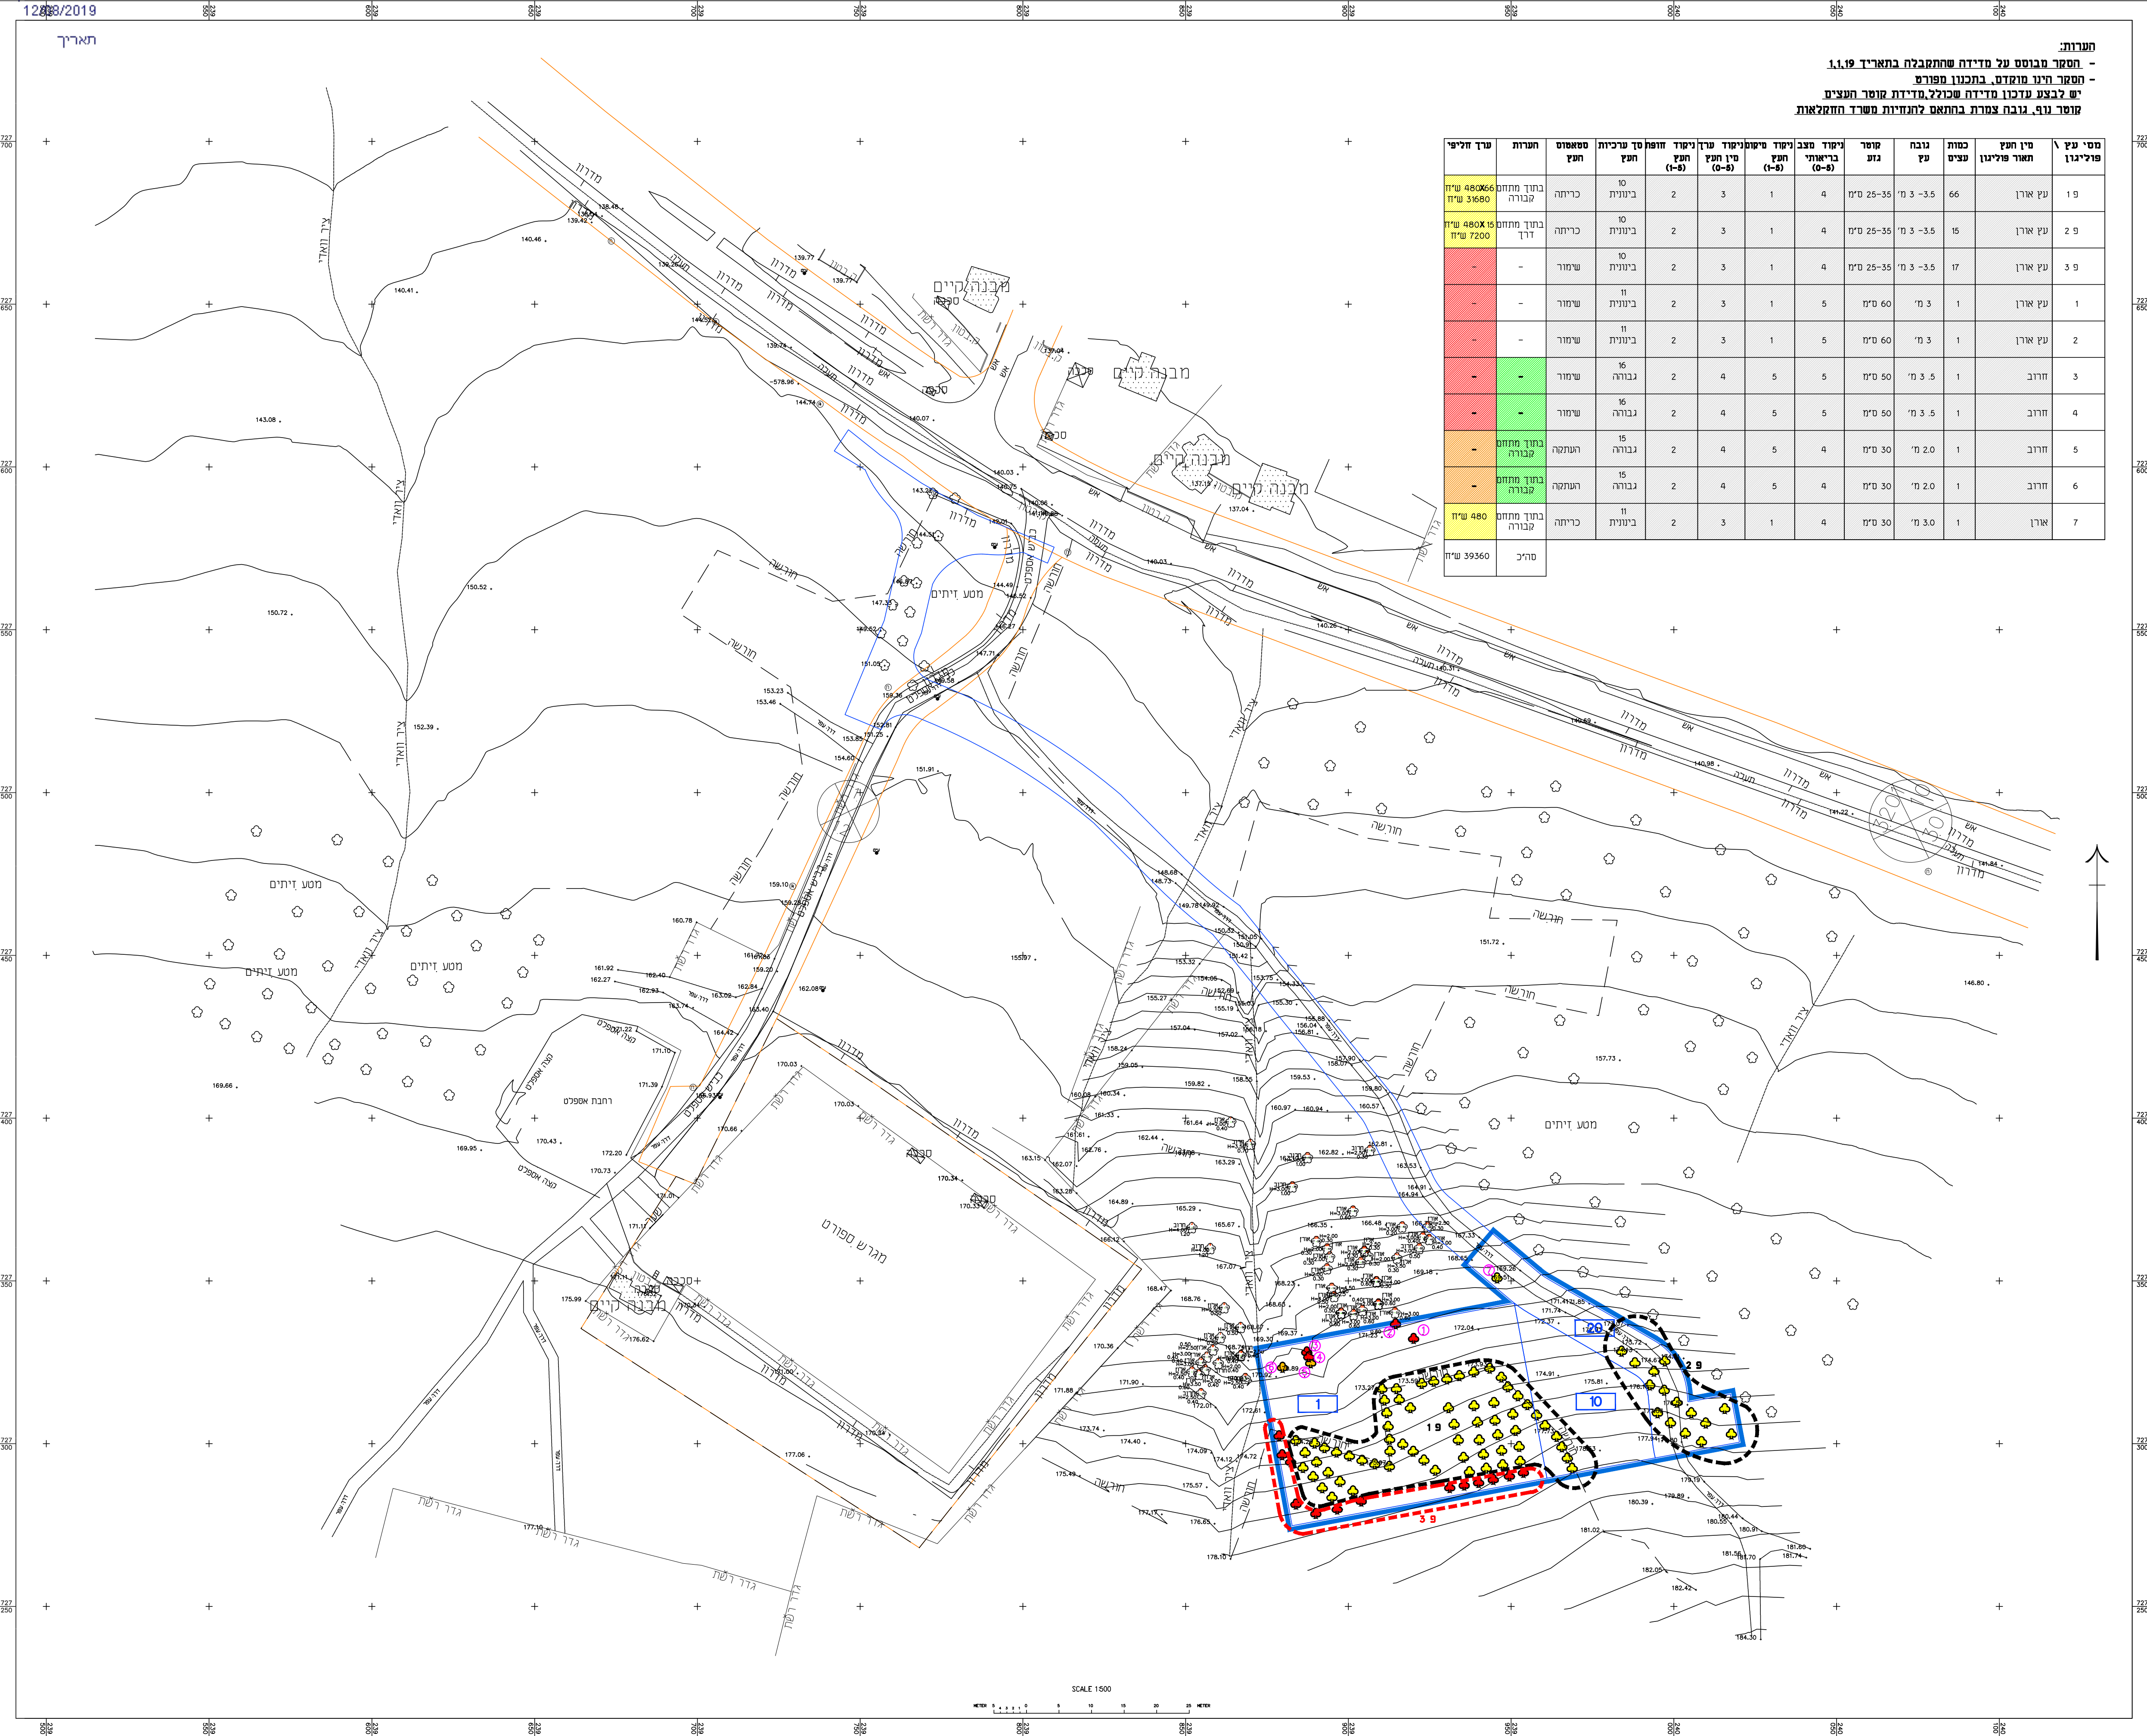

הערות:

- הסגר מבוסס על מדידה שהתקבלה בתאריך 1.1.19
- הסגר הינו מוקדם, בתכנון מפורט
- יש לבצע עדכון מדידה שכולל, מדידת קוטר העצים
- קוטר נ"פ, גובה צמרת בהתאם להנחיות משרד החקלאות

[illegible]

	גבול התכנית
	גבול פוליגון להעתקה
	גבול פוליגון לשמור
	עץ/ עצים לשימור
	עץ/ עצים להעתקה
	עץ/ עצים לכריתה

מזרח

עץ לשימור
סה"כ 3 עצי אקליפטוס

עץ לכריתה
סה"כ 8 עצי אקליפטוס

עלא אבו ריא-אדריכל נוף

כתובת : סכנין
מספר :

077/470.3482

050-5927948 : יו"ר : מלפון :

עורך הנספח

עלם אבי ריא - אדואלד בוך
מס"ר רשיון 119833