

נספח מים וביוב



נספח לתכנית חסי' : 256-0638148
**הרדבת תכנית מתאר
 מגדל שמש ג' וביוב
 24467**

שם התכנית :

נספח לתכנית	גליון 1	מחוז א
תחולה	מנחה	
תיאור	נספח מים וביוב	
תאריך עריכת הנספח	06.01.2019	
קני"ח	1:500	
תרשימים נוספים	קני"ח	
שם תרשים	תרשים סביבה	
שם תרשים	שם תרשים	

שמות ודחמיות:

עורך הנספח	שם: מאחר אלשנער	דחמיות: מאחר אלשנער מתוך: רמת השרון 6523024
---------------	--------------------	--

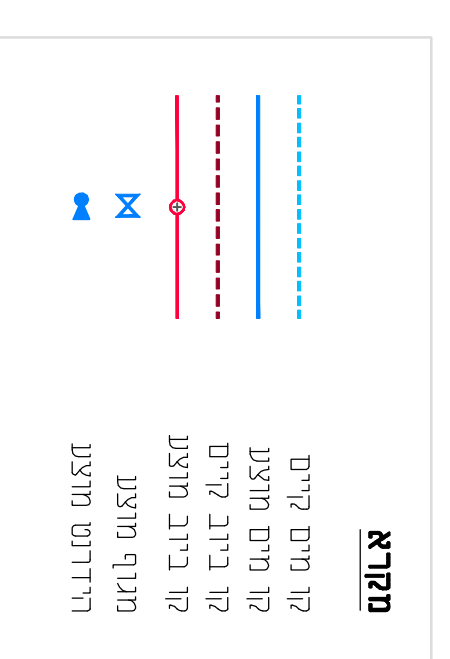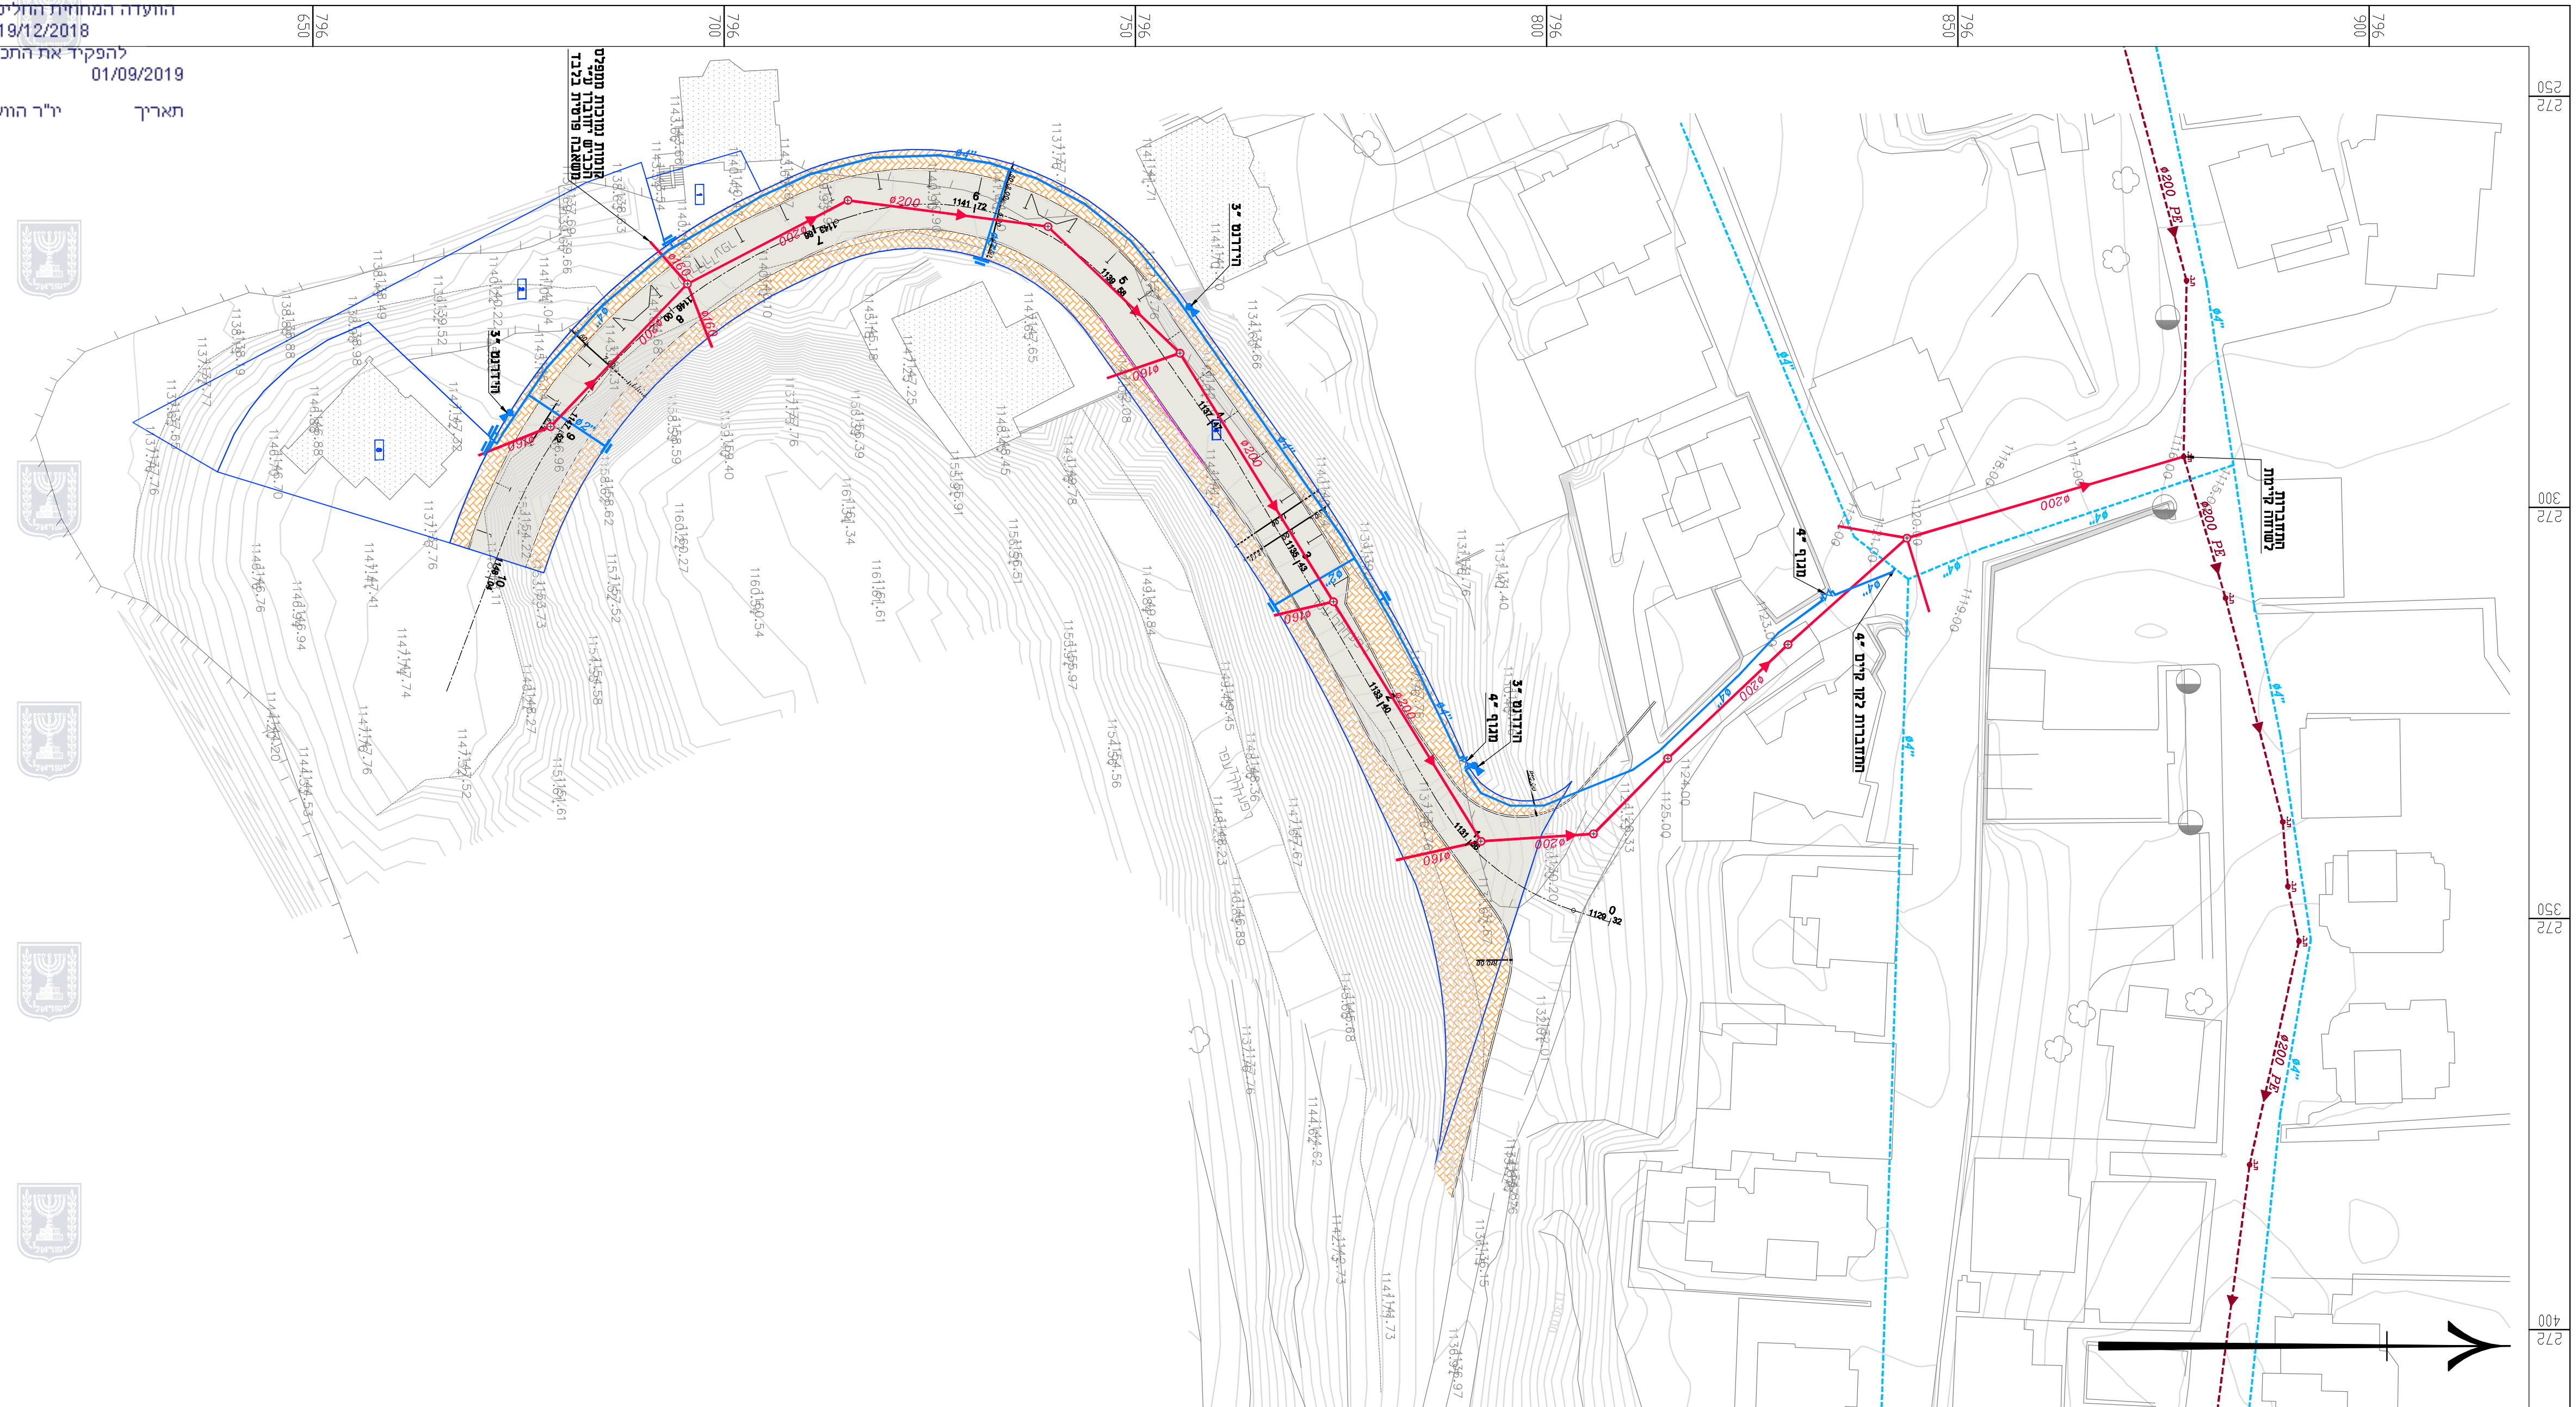

שיריים ותוספות	שם:	מחבר: רמתי
מבצע: מאריך	שם:	מחבר: רמתי

מאחר אלשנער
 תכנית ארדוד - ירושלים, בוג וינקו
 מגדל שמש, רמת השרון 1243800 תד: 07
 ר"ד: 4202630-052; 2446451-072; Email: m@alshener.com

**הרדבת תכנית מתאר
 מגדל שמש ג' וביוב
 נספח מים וביוב**

לאישור
 שם גליון: **מנרף מים וביוב**
 מספר גליון: 1
 מספר תאריך: 01-1836

מס: 1836
 תאריך: 06.01.18
 מספר תאריך: 06.01.18