חוק התכנון והבניה, התשכ"ה - 1965
משרד האוצר - מחוז צפון
תכנית 256-0638148 נספח תנועה 12/08/2018 02:01:32
הועדה המחוזית החליטה ביום : 19/12/2018
להפקיד את התכנית
01/09/2019
יו"ר הועדה המחוזית תאריך

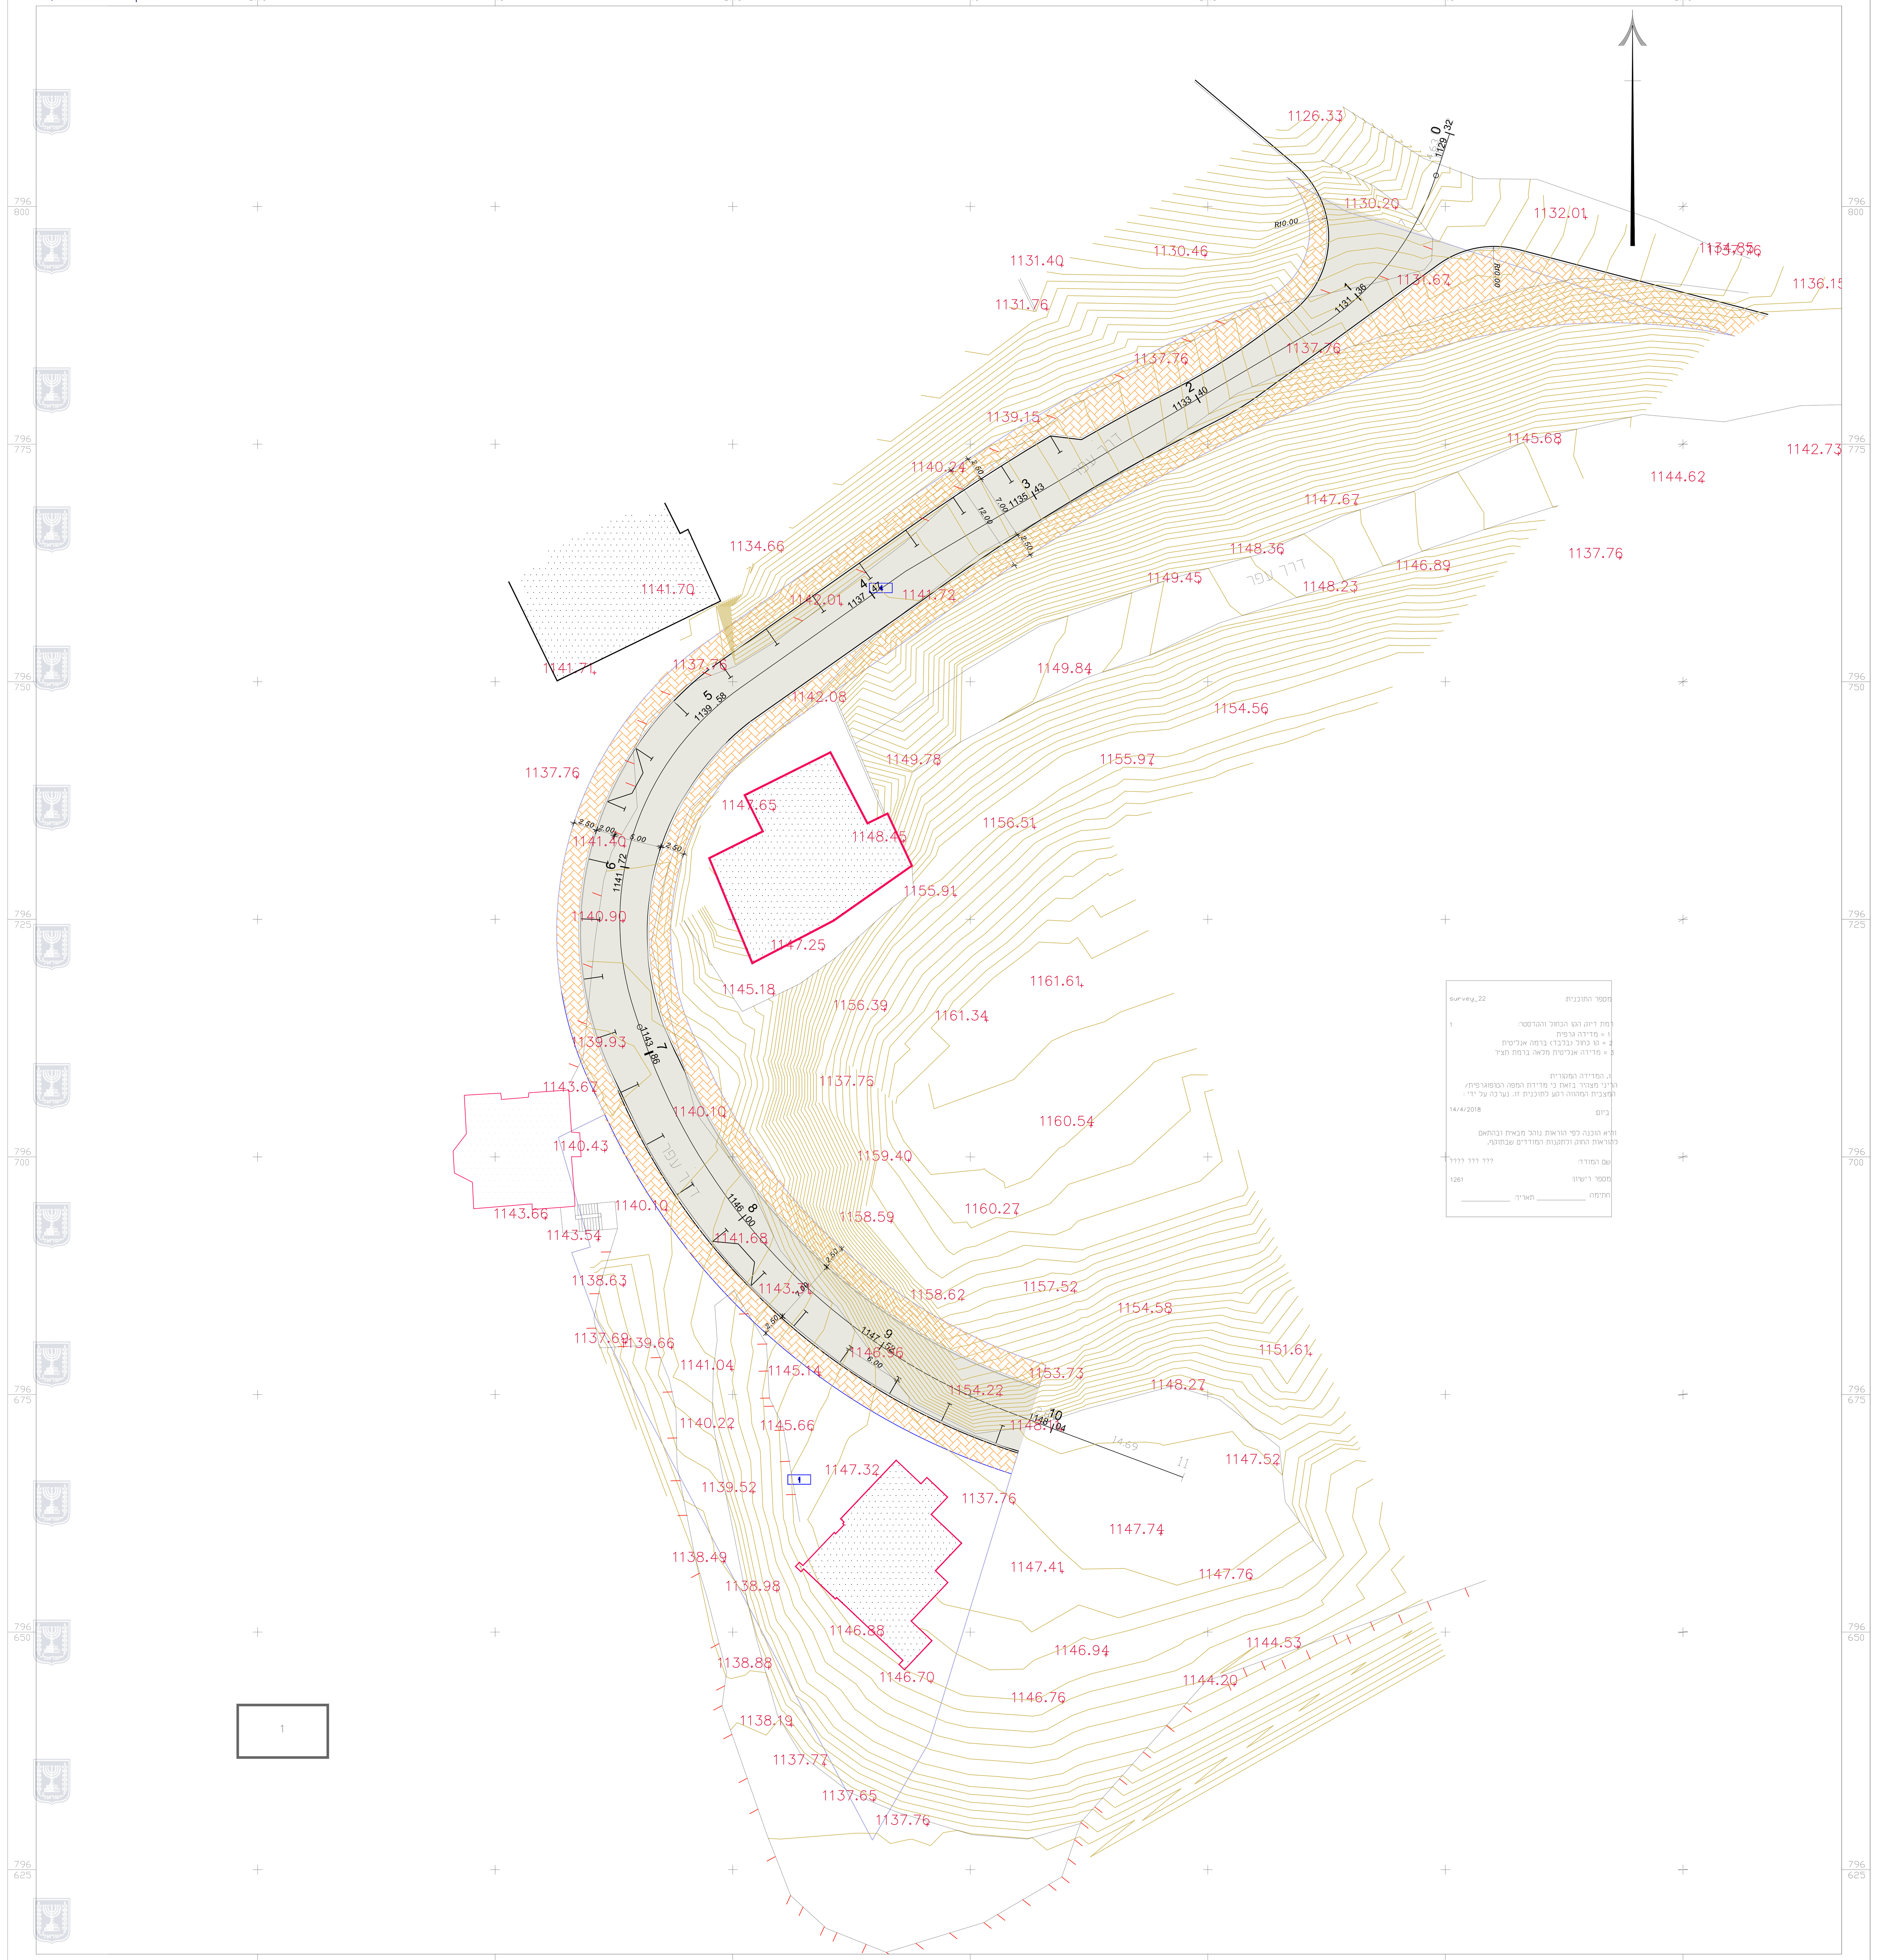

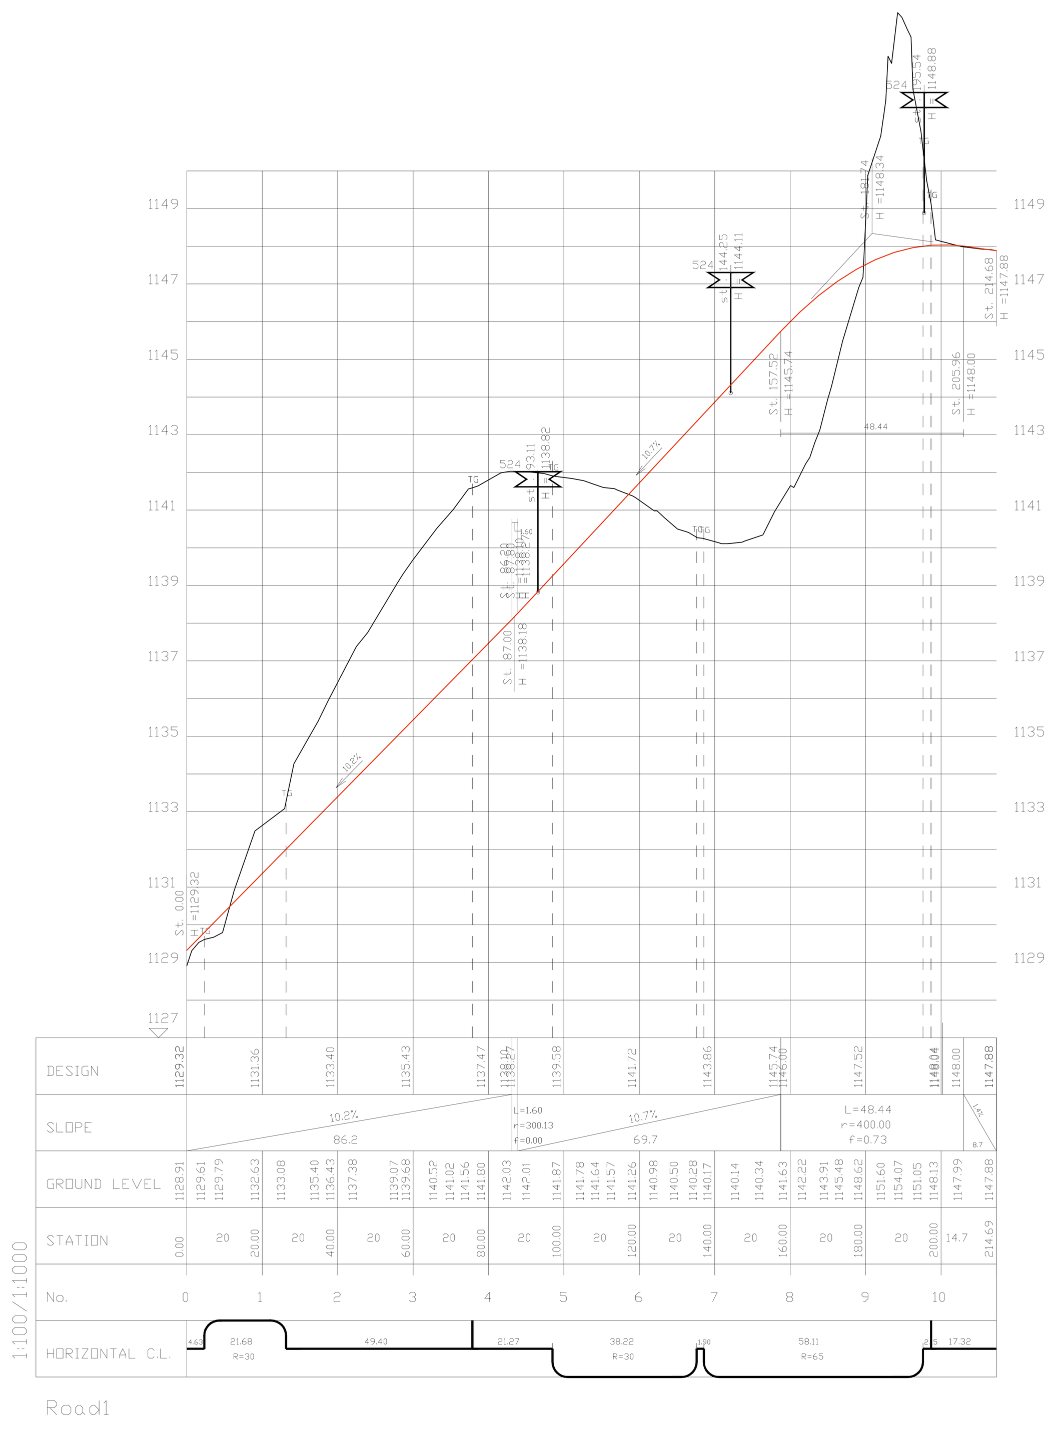

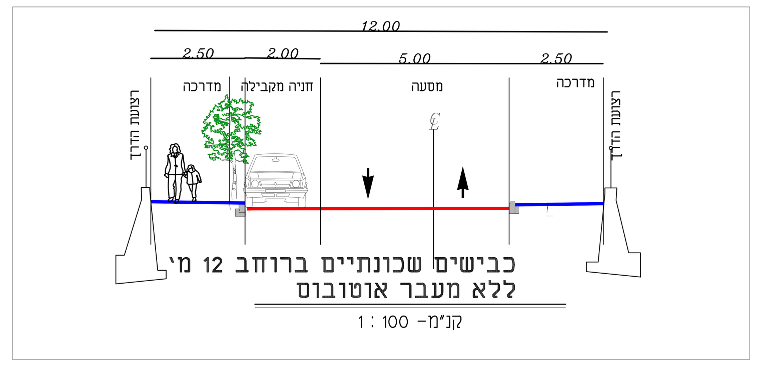

נספח תחבורה

מס' 256-0638148

הרחבת תכנית מתאר מגדל שמס

ג\76442

נספח לתכנית	גליון 1 מתוך 1
תחולה	מנחה
תיאור	
תאריך עריכת הנספח	10-8-2018
רשימת התרשימים	קנ"מ
מצב מוצע	250

שמות וחתימות:

עורך הנספח	שם: עביר סעיד	חתימה:
	תאגיד: עביר סעיד	סעיד עביר מהנדסת אזרחית במדור כבישים ומסלולים רשיון מס' 00079570