חוק התכנון והבנייה, התשכ"ה - 1965
תכנית מתאר מקומית

מס' 254-0665737

שם התכנית
שינוי תוואי דרך למגרשים אזור התעשיה - קיבוץ גניגר

נספח תנועה

שם הנספח	קנ"מ
נספח תנועה	1:250
חתך לאורך	1:100/100

תאריך	4/8/2019

שמות וחתימות:

עורך הנספח	שם: גסאן מזאוי תאגיד:	חתימה: מזאוי ג'סאן מהנדס תנועה וכבישים מ.ר. 79631 - טל: 050-5589133

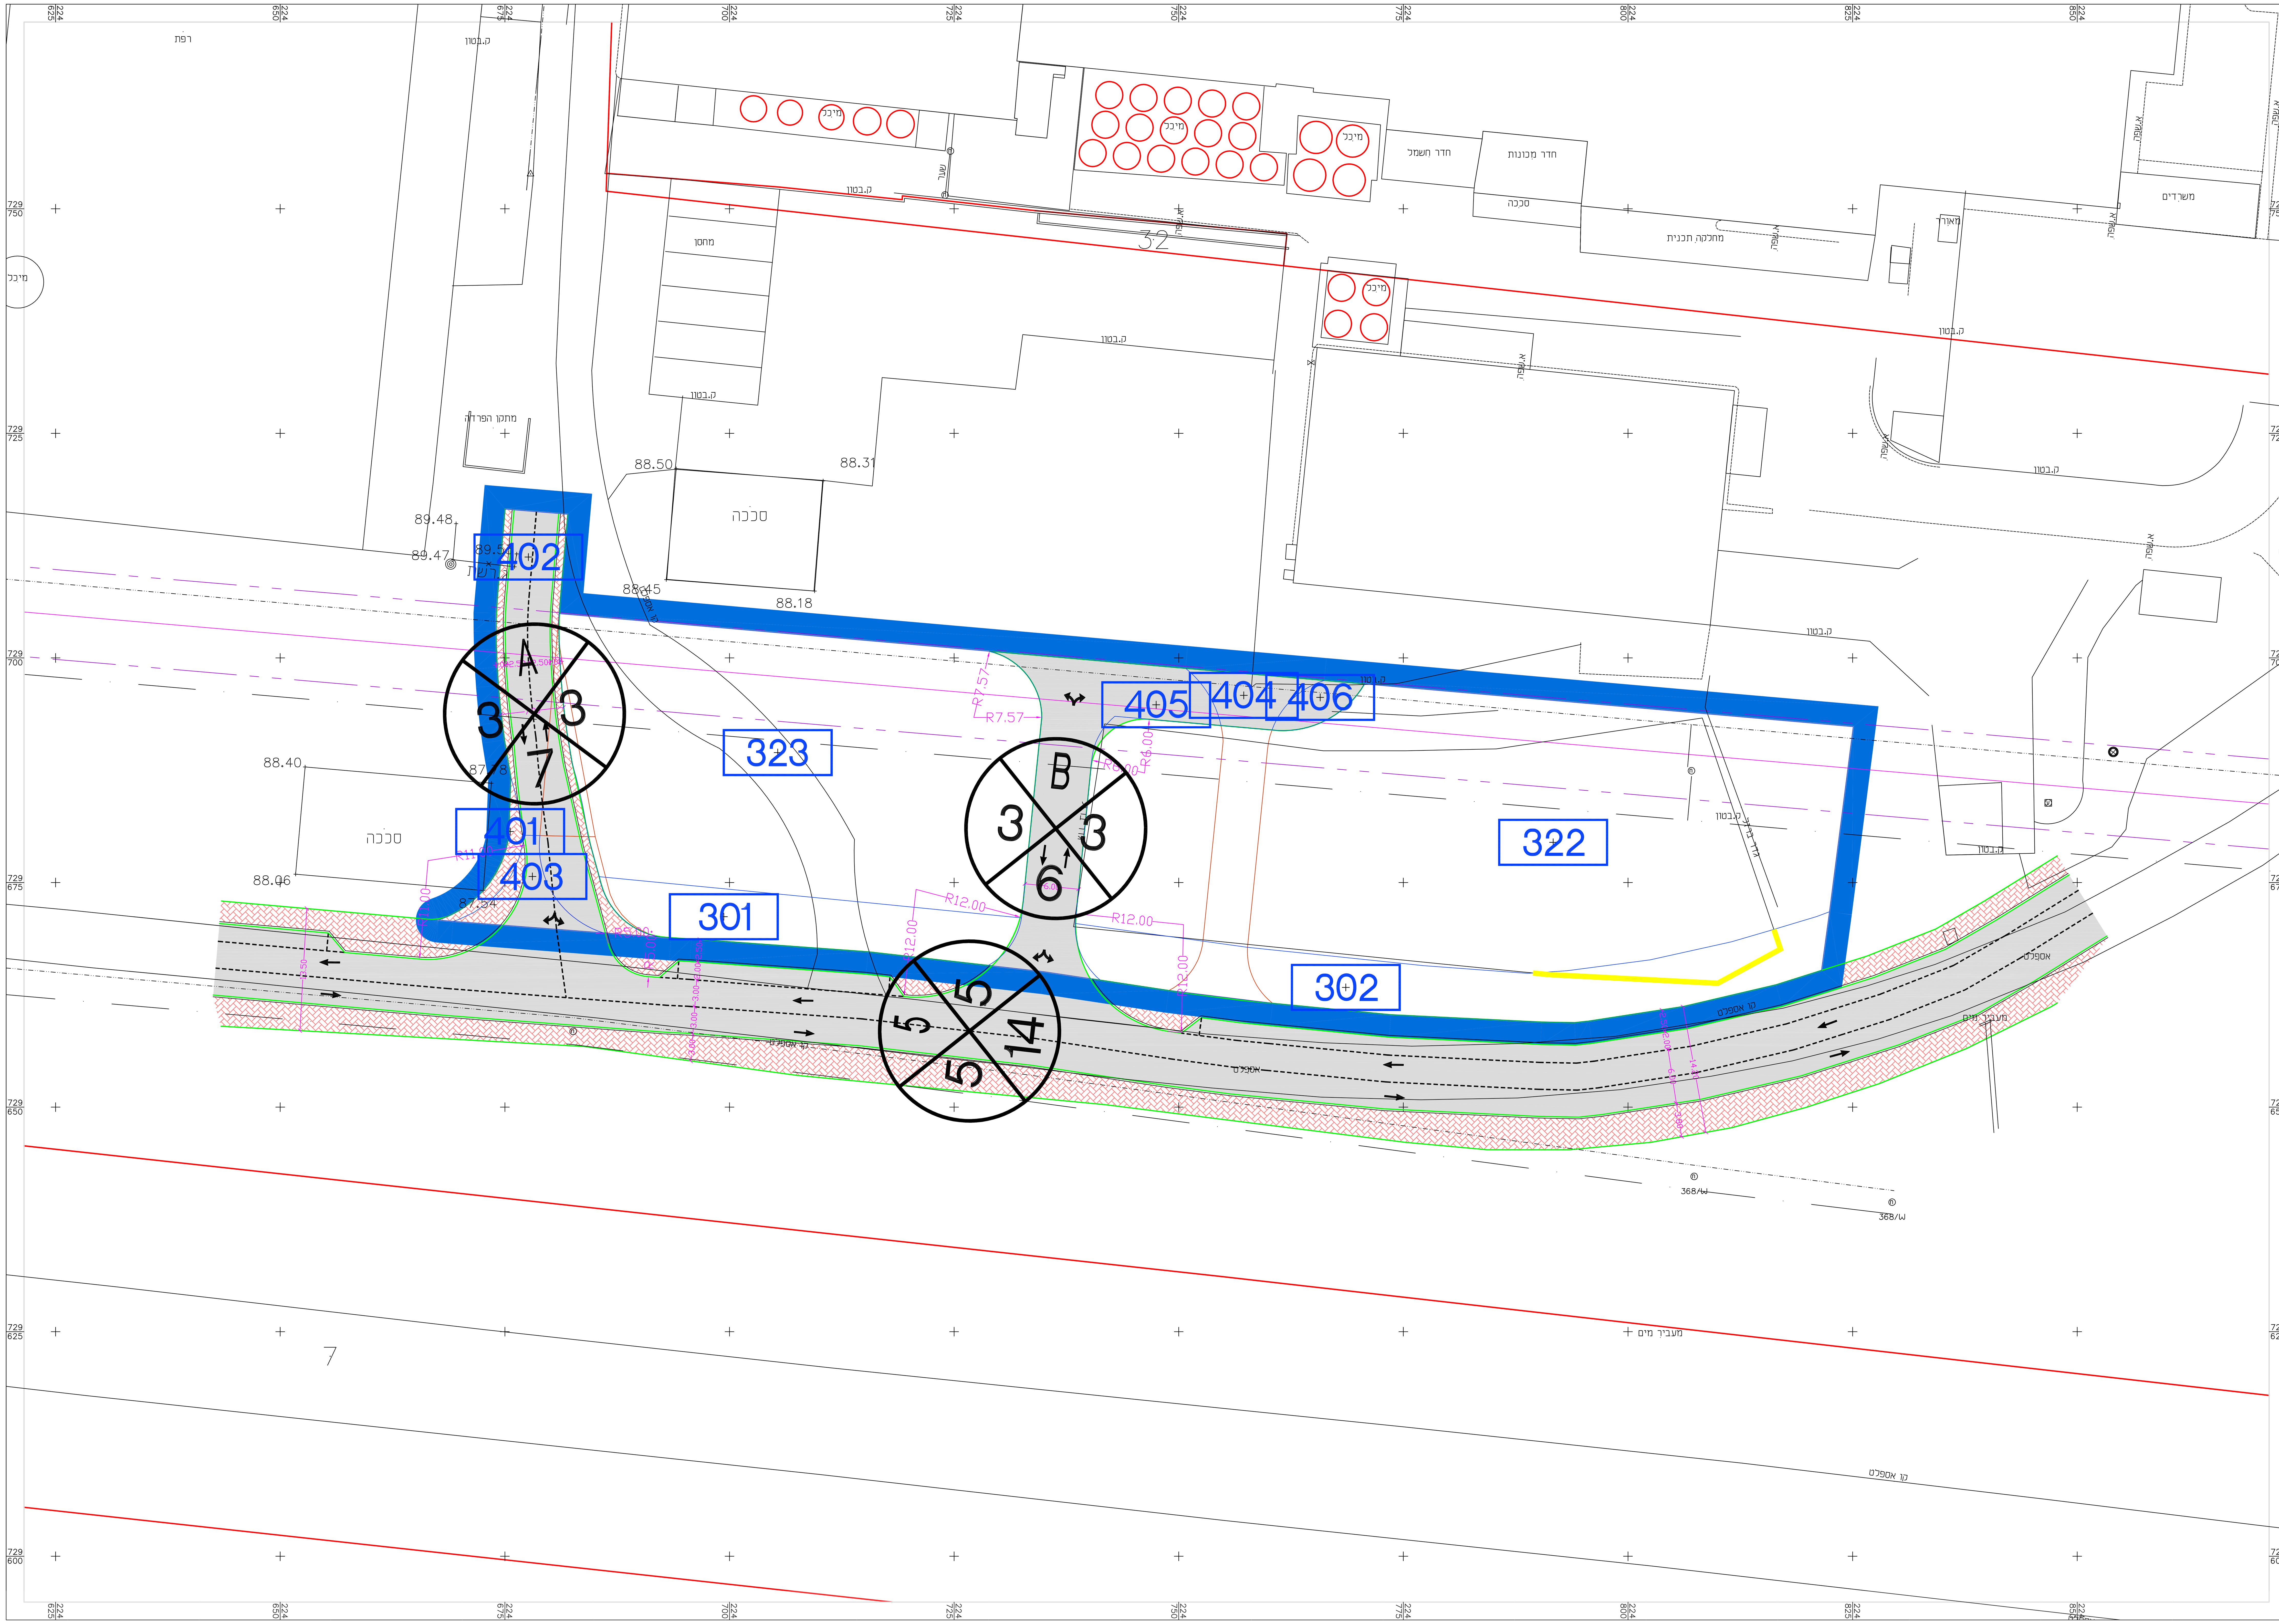

חתך טיפוסי עבור רצועה
ברוחב 7 מ' חד כווני
קנה מידה 100 / 1:100

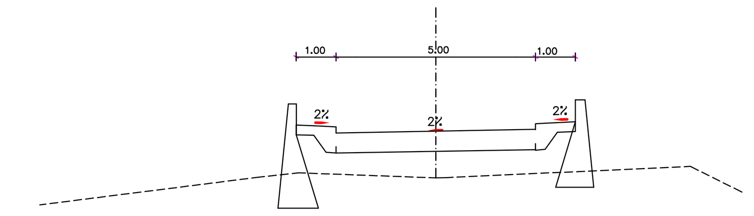

לעיון ☐	לאישור ☐	למכרז ☐	לביצוע ☐

שינוי	תאריך	מהות השינוי:
	15/5/2019	עדכון לפי הוועדה

משרד אינג' גסאן מזאוי
תכנון כבישים וייעוץ תנועתי
נצרת ת.ד. 16000-8064 פקס. 04-6566475 טל 050-5589133

פרויקט: מפורטת מס' 254-0665737
שינוי תוואי דרך למגרשים אזור התעשיה -קיבוץ הגניגר

תכנית: נספח תנועה

הוכן עבור: אגודה חקלאית שיתופית

תכנית מס':	tih-1319.dwg		שם	תאריך	תאריך תחילת עבודה:
		תכנן	גסאן מזאוי	23/1/2019	11/2018
קנ"מ:	1:250	שרטט	מארי תאברי	29/1/2019	
		אישר	גסאן מזאוי	1/02/2019	