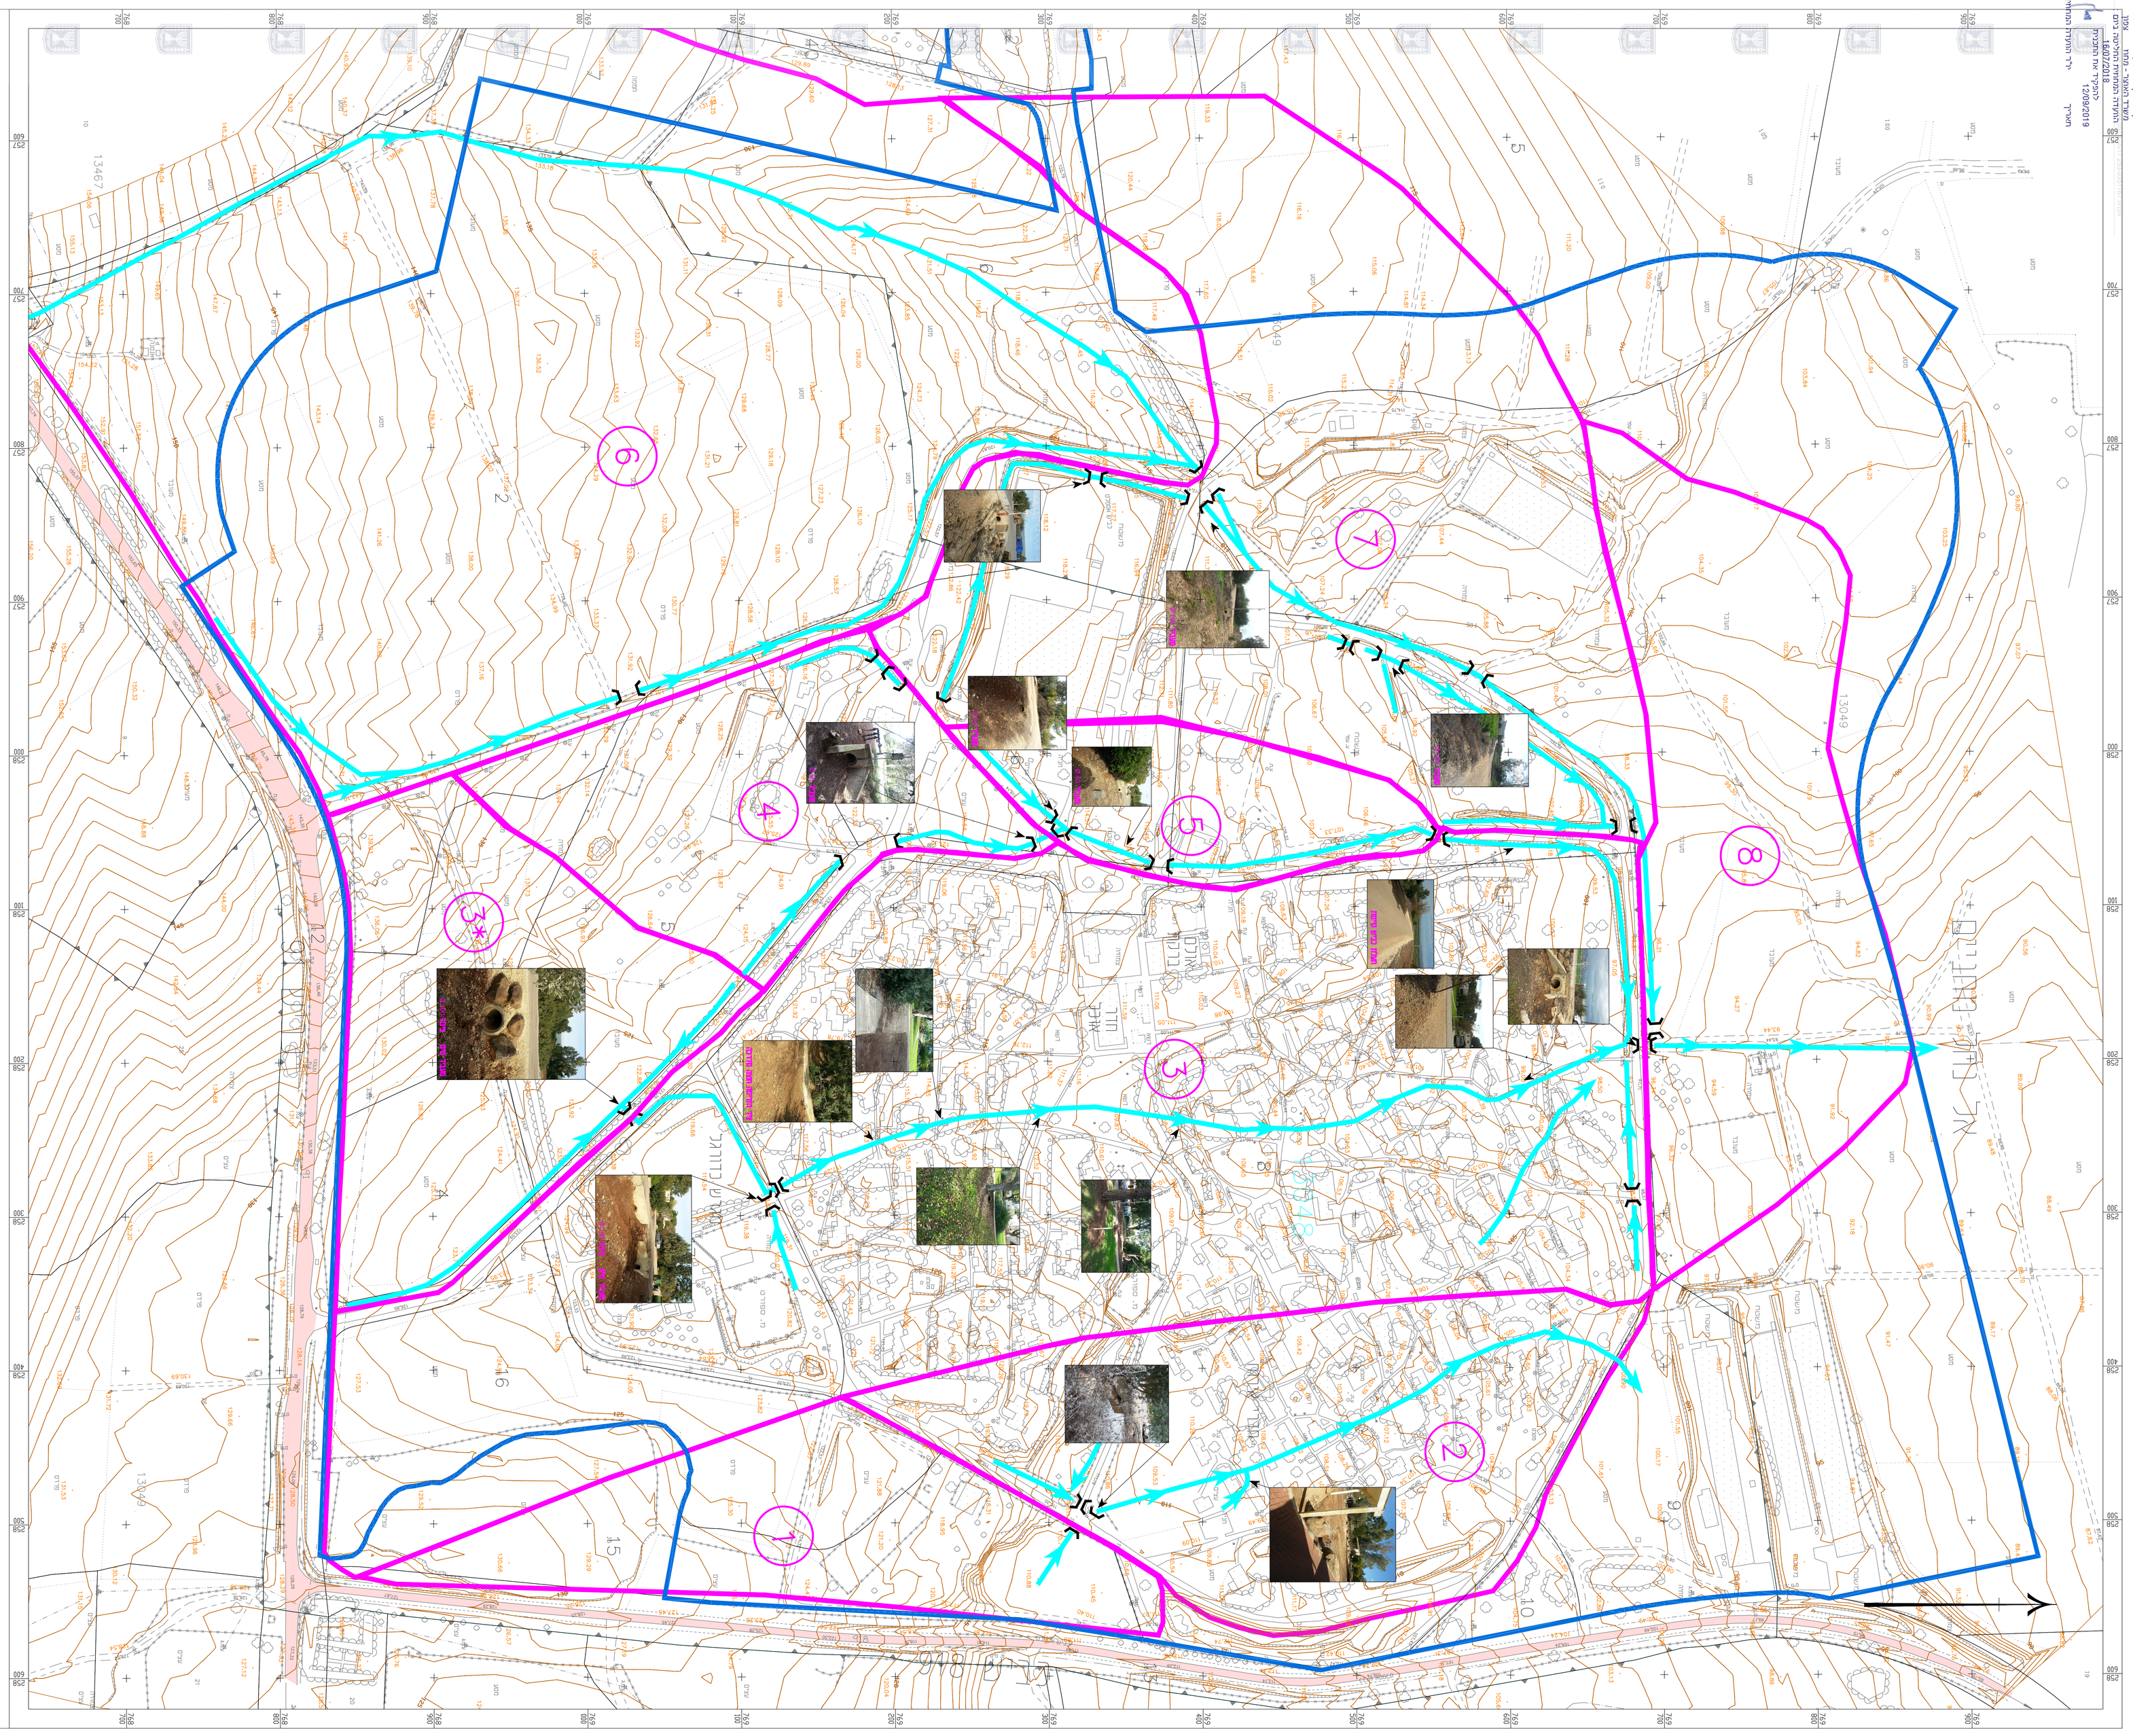
1:1250
1:1250
1:1250