


<b>נספח מים</b>	
מ"ס 257-0351973	
שכונת מגורים-מתחם ה' אכסאל	
נספח מים	גליון 2 מתוך 2
תחזיה	מנחה
תיאור	תאריך עריכת הנספח
רשימת חומרימיים	קני"מ
מערבת אוספת מים	1-2500
תחנת כלילית	
מערבת מים קיימת	1-500
מוצעת	

שמות רודותימות:	שם:	א"ר אחיה אברום	תחנה:	תאריך:
עורך הנספח	שם:	א"ר אחיה אברום	תחנה:	תאריך:

3	9/2018	עודכן לפי תכנית חדשה
2	1/2018	חוספת תוכן ובדיקות
1	12/2017	חוספת מספר תוכנית
	שם:	אחיה אברום
	תפקיד:	ק"ר
	ק"ר א"ר אחיה אברום	מפיק תוכנית
	שם:	אחיה אברום
	תפקיד:	ק"ר
	שם:	אחיה אברום
	תפקיד:	ק"ר
	שם:	אחיה אברום
	תפקיד:	ק"ר

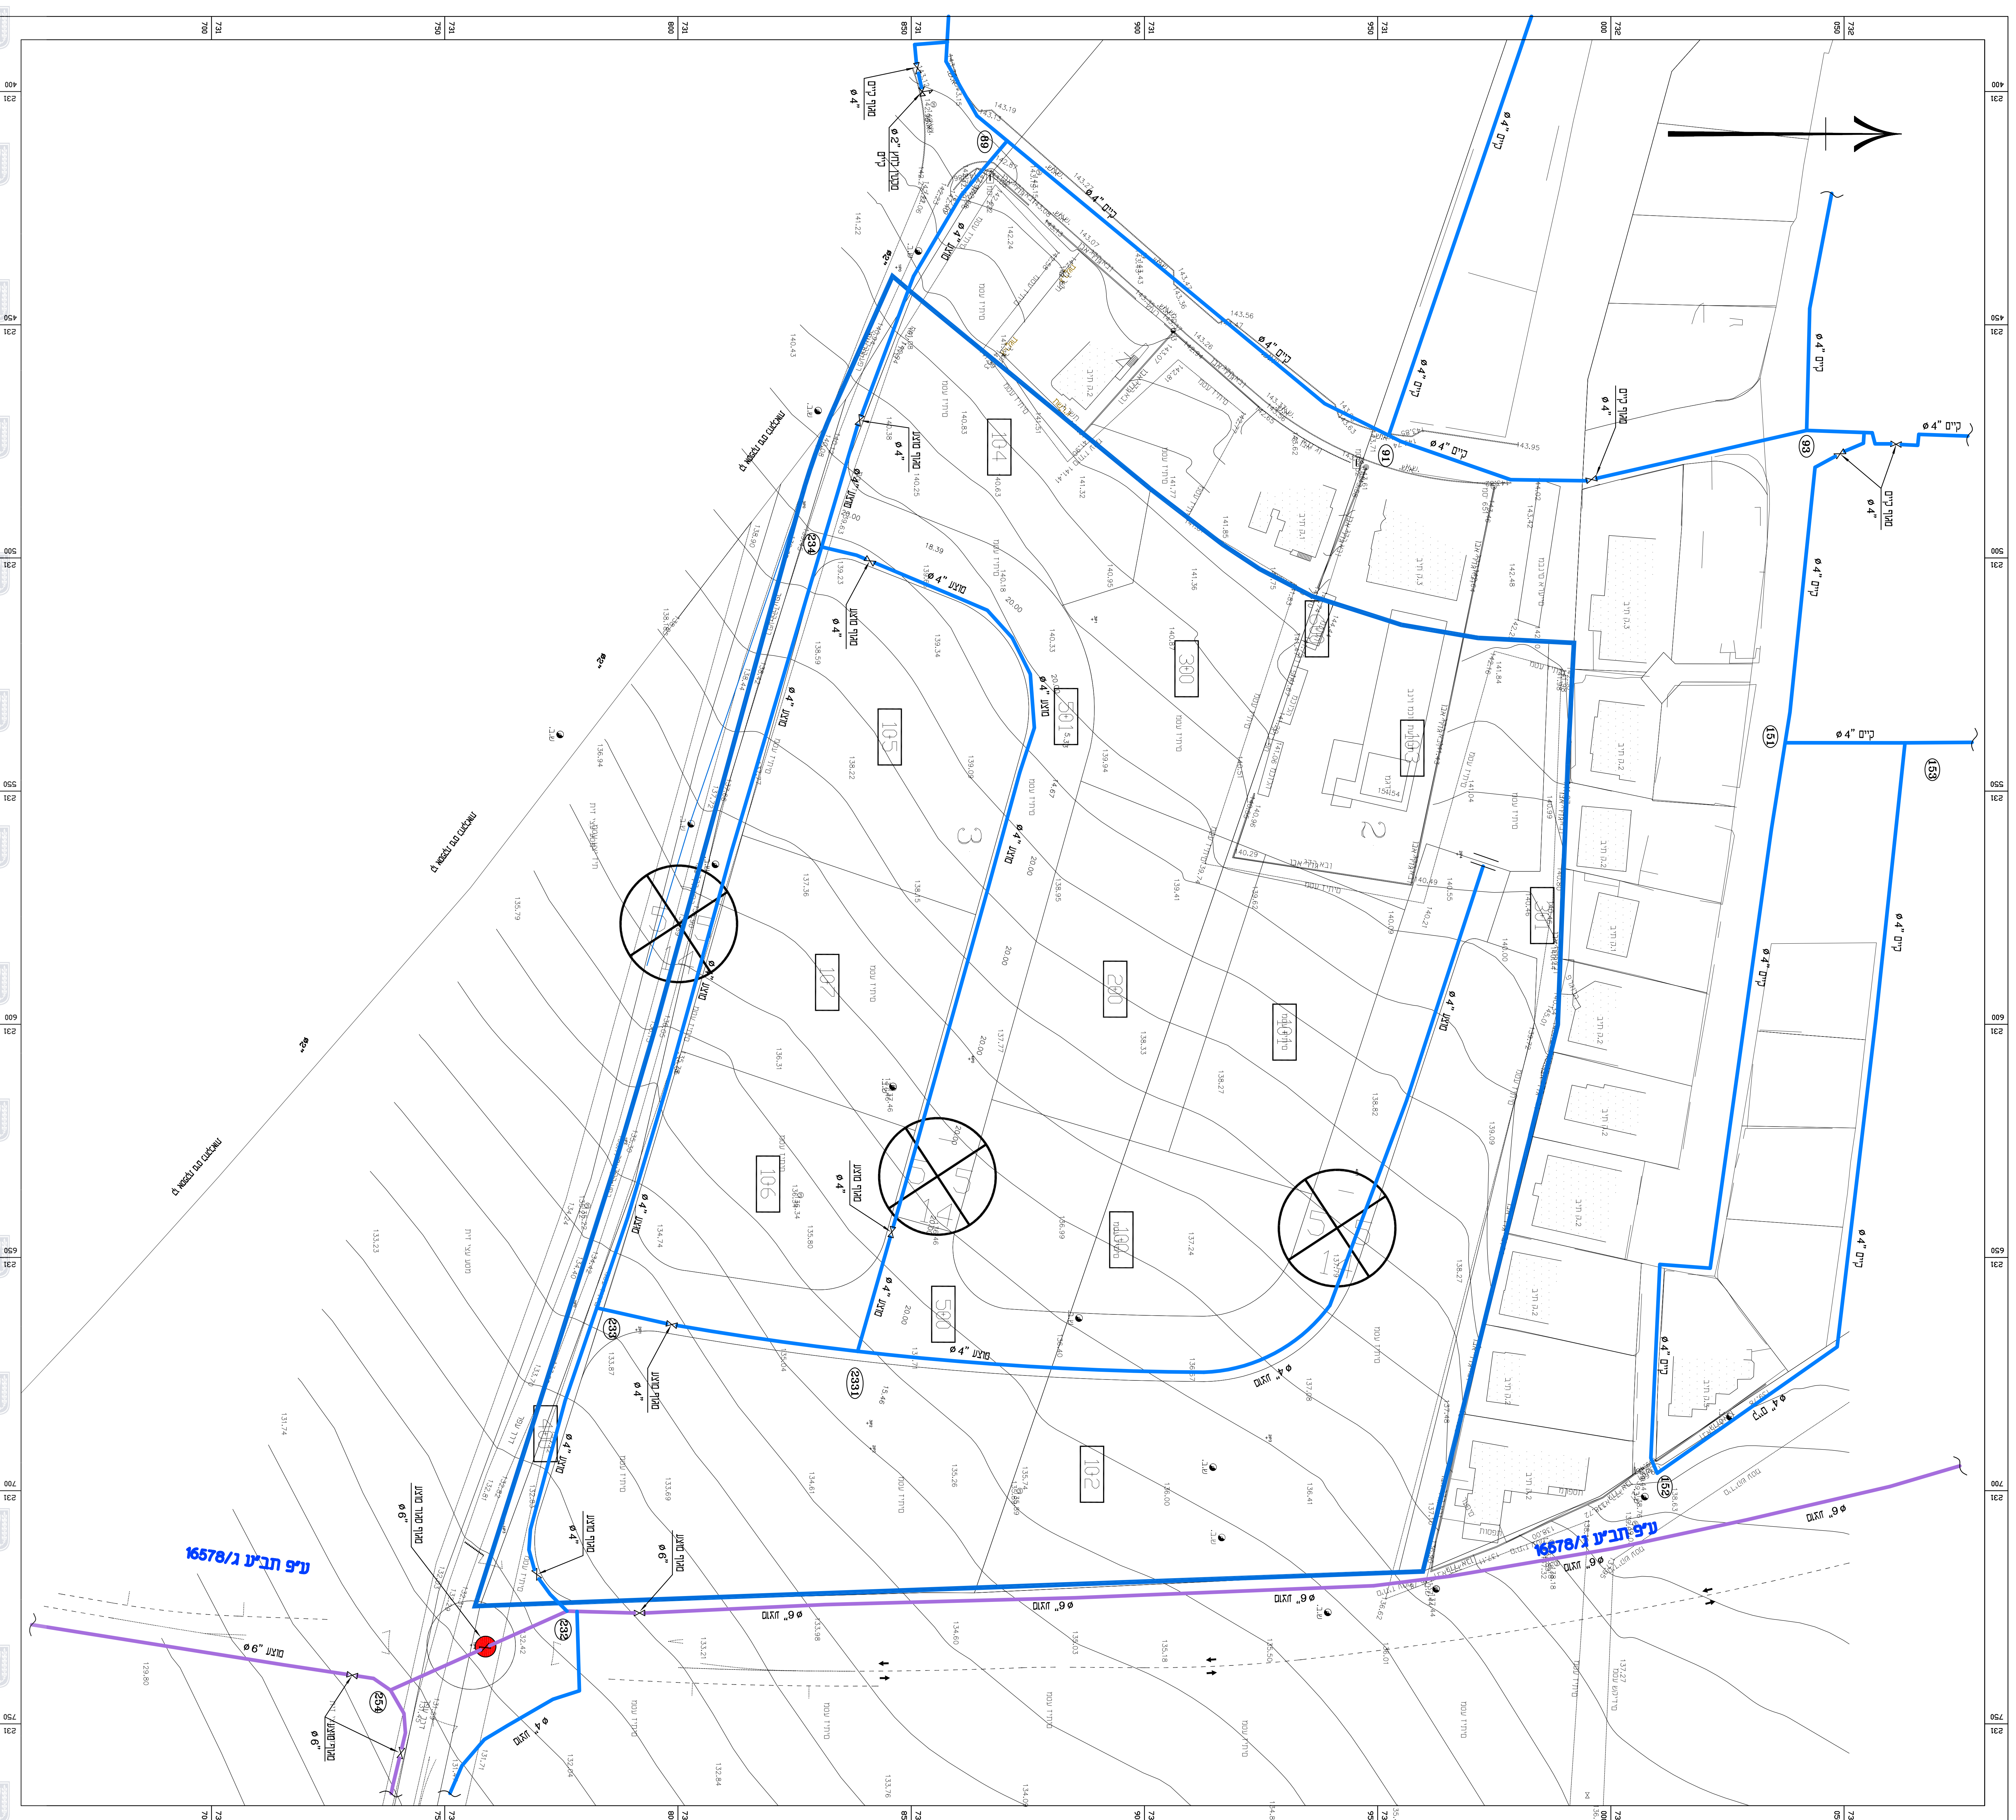

**מקרא**

- גבול תחנת הפיקוח
- מ"ס 257-0351973
- גבול הפיקוח אזור קני"מ
- קו מים קוטר י"ט
- קו מים קוטר י"ב
- קו מים קוטר 6"
- קו מים קוטר 4"
- מספור צומת
- מתקן