חוק התכנון והבנייה, התשכ"ה - 1965
תוכנית מתאר מקומית

מס' 257-0351973

מתחם חי אכטאל

נספח עצים בוגרים

נספח לתכנית	גליון_1_ מתוך_1_
חזוקה	מחייב
תיאור	
תאריך עריכת הנספח	11-07-2019
רשימת התרשימים	קנ"מ
תשריט מוצע	1:1250
שם תרשים	-
שם תרשים	-
שם תרשים	-
שמות וחתימות	
עורך הנספח	שם: יסמין מיר-טובבי

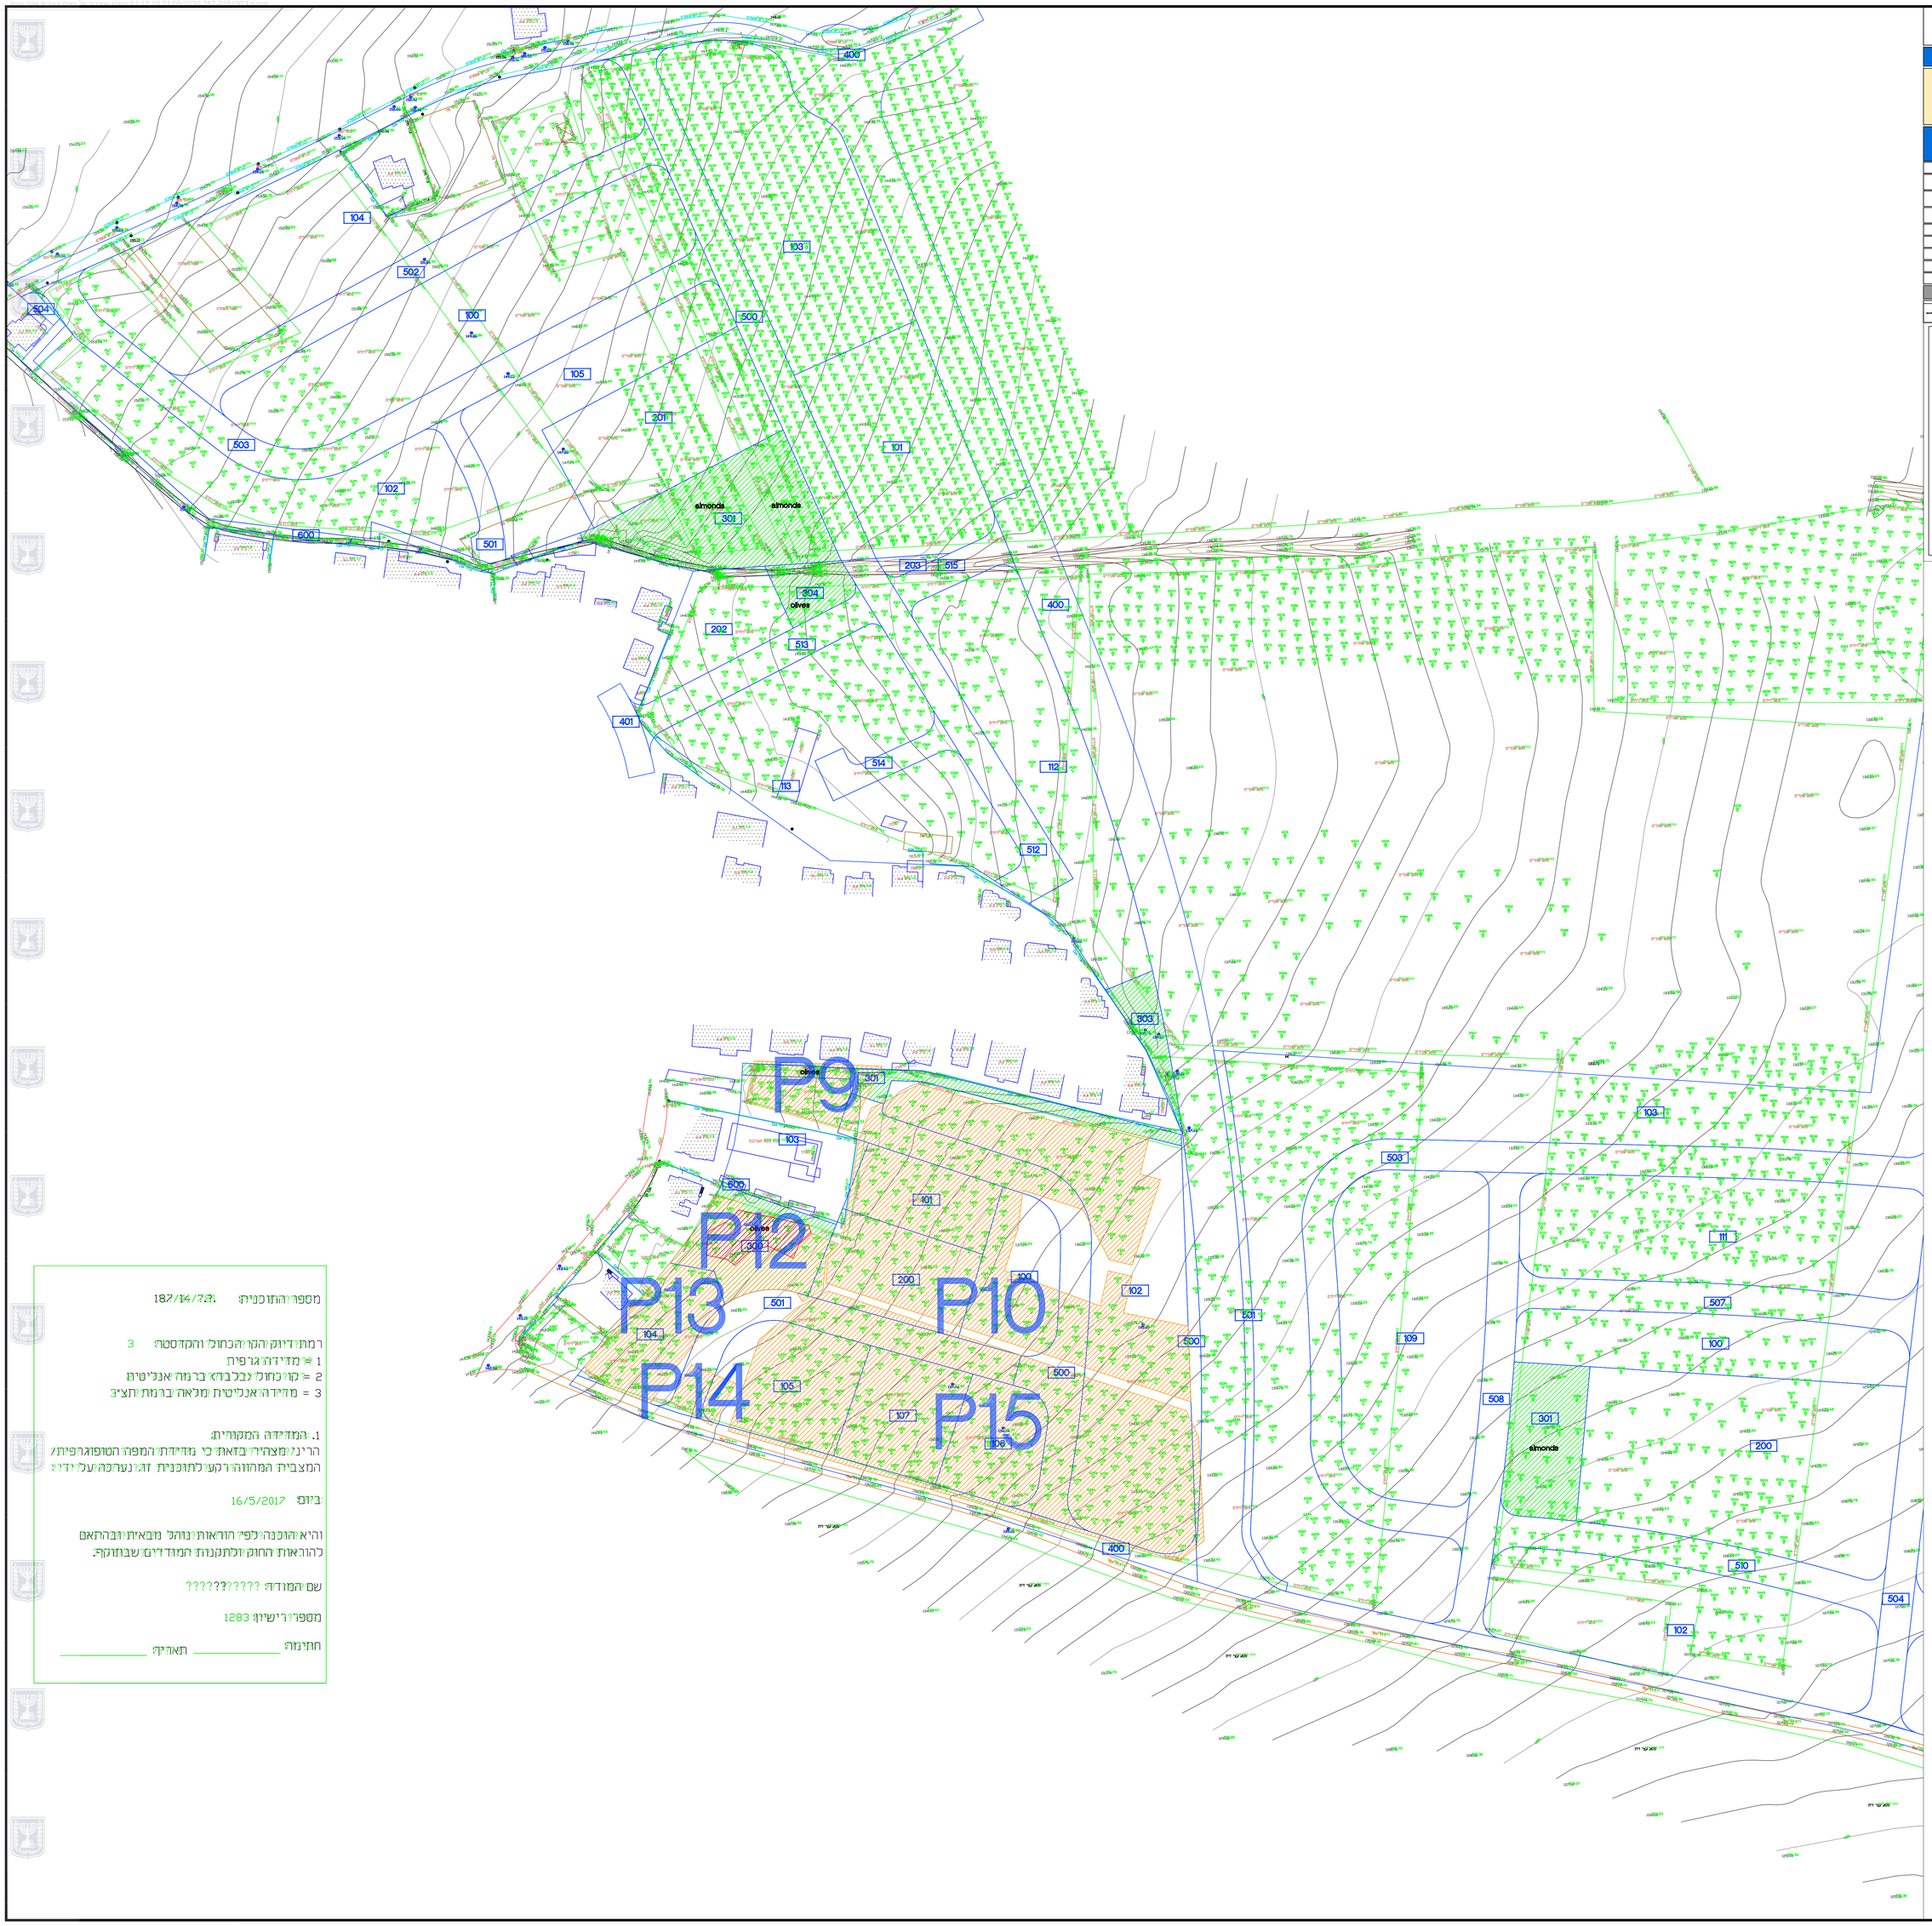

1861 עץ זית סורי

2009 עץ שקד מצוי

כריתה

העתקה

שימור

מספר ההוראה: 187/14/2231

רמת דיוק הקו הכחול והקרקע: 3
1 = מדידה גרפית
2 = קו כחול בבל בהיר מאנליטי
3 = מדידה אנליטית מלאה ברמת דיוק

1. המדידה המקורית:
הרינו מצהירים בזאת כי מדידת המפה הטופוגרפית המצבית המהווה רקע לתוכנית זו נערכה על ידי:

ביום: 16/5/2017

והיא ההוכנה לפי הוראות נוהל מבאית הבתאם להוראות החוק ולתקנות המודדים שבתוקף:

שם המודד: ??????????

מספר רישיון: 1283

חתימה: _____ תאריך: _____