


חתך לאורך כביש מס' 124

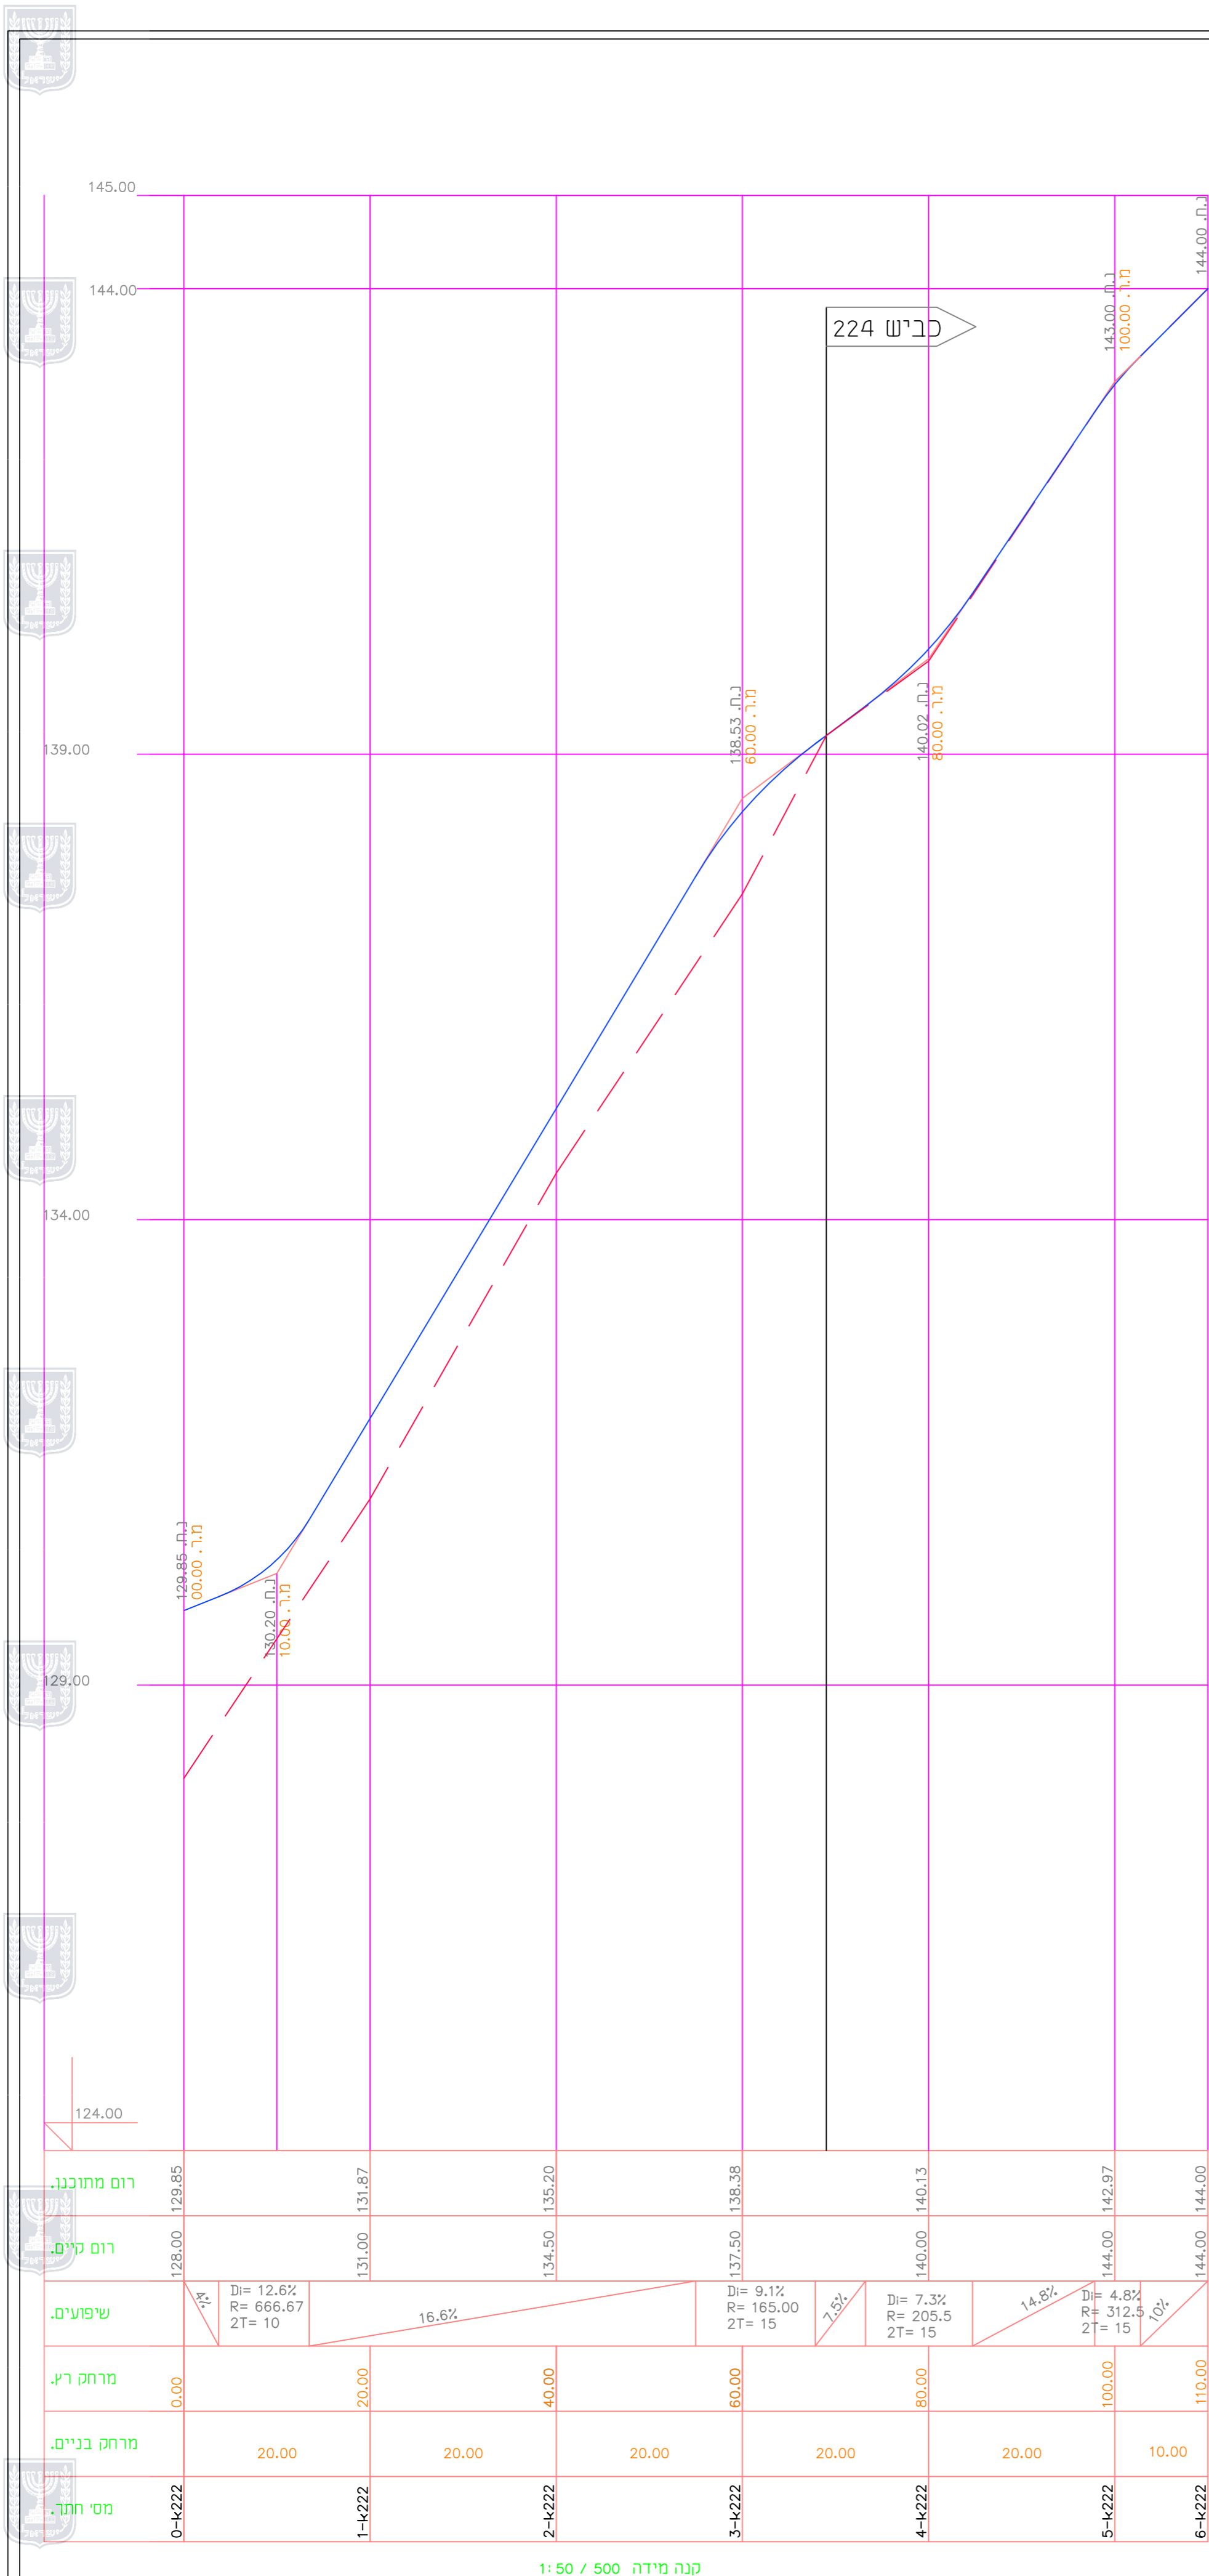

קנה מידה 1:50 / 500

קנה מידה 1:50 / 500	יעקוב-עוויד דיאנה הנדסה אזרחית
דצמבי 18	
	כפר אבילין - מיקוד 30012 - טל: 04\9865987 שפרעם-תכנית מס' 261-0659201 גוש 10296 חלקה 68
תכנית ל-	חתך לאורך כביש 124
מס' גליון	565\4
הוכן עבור	הייזום
לאישור	