


15748

מפה מצבית



מחוז : הצפון
 נפה : כנרת
 מקום : שדה אינר
 גוש : 15748
 חלקה : 11 שטח: 303246.00

הוכן עבור : תאגיד מים וביוב
 13

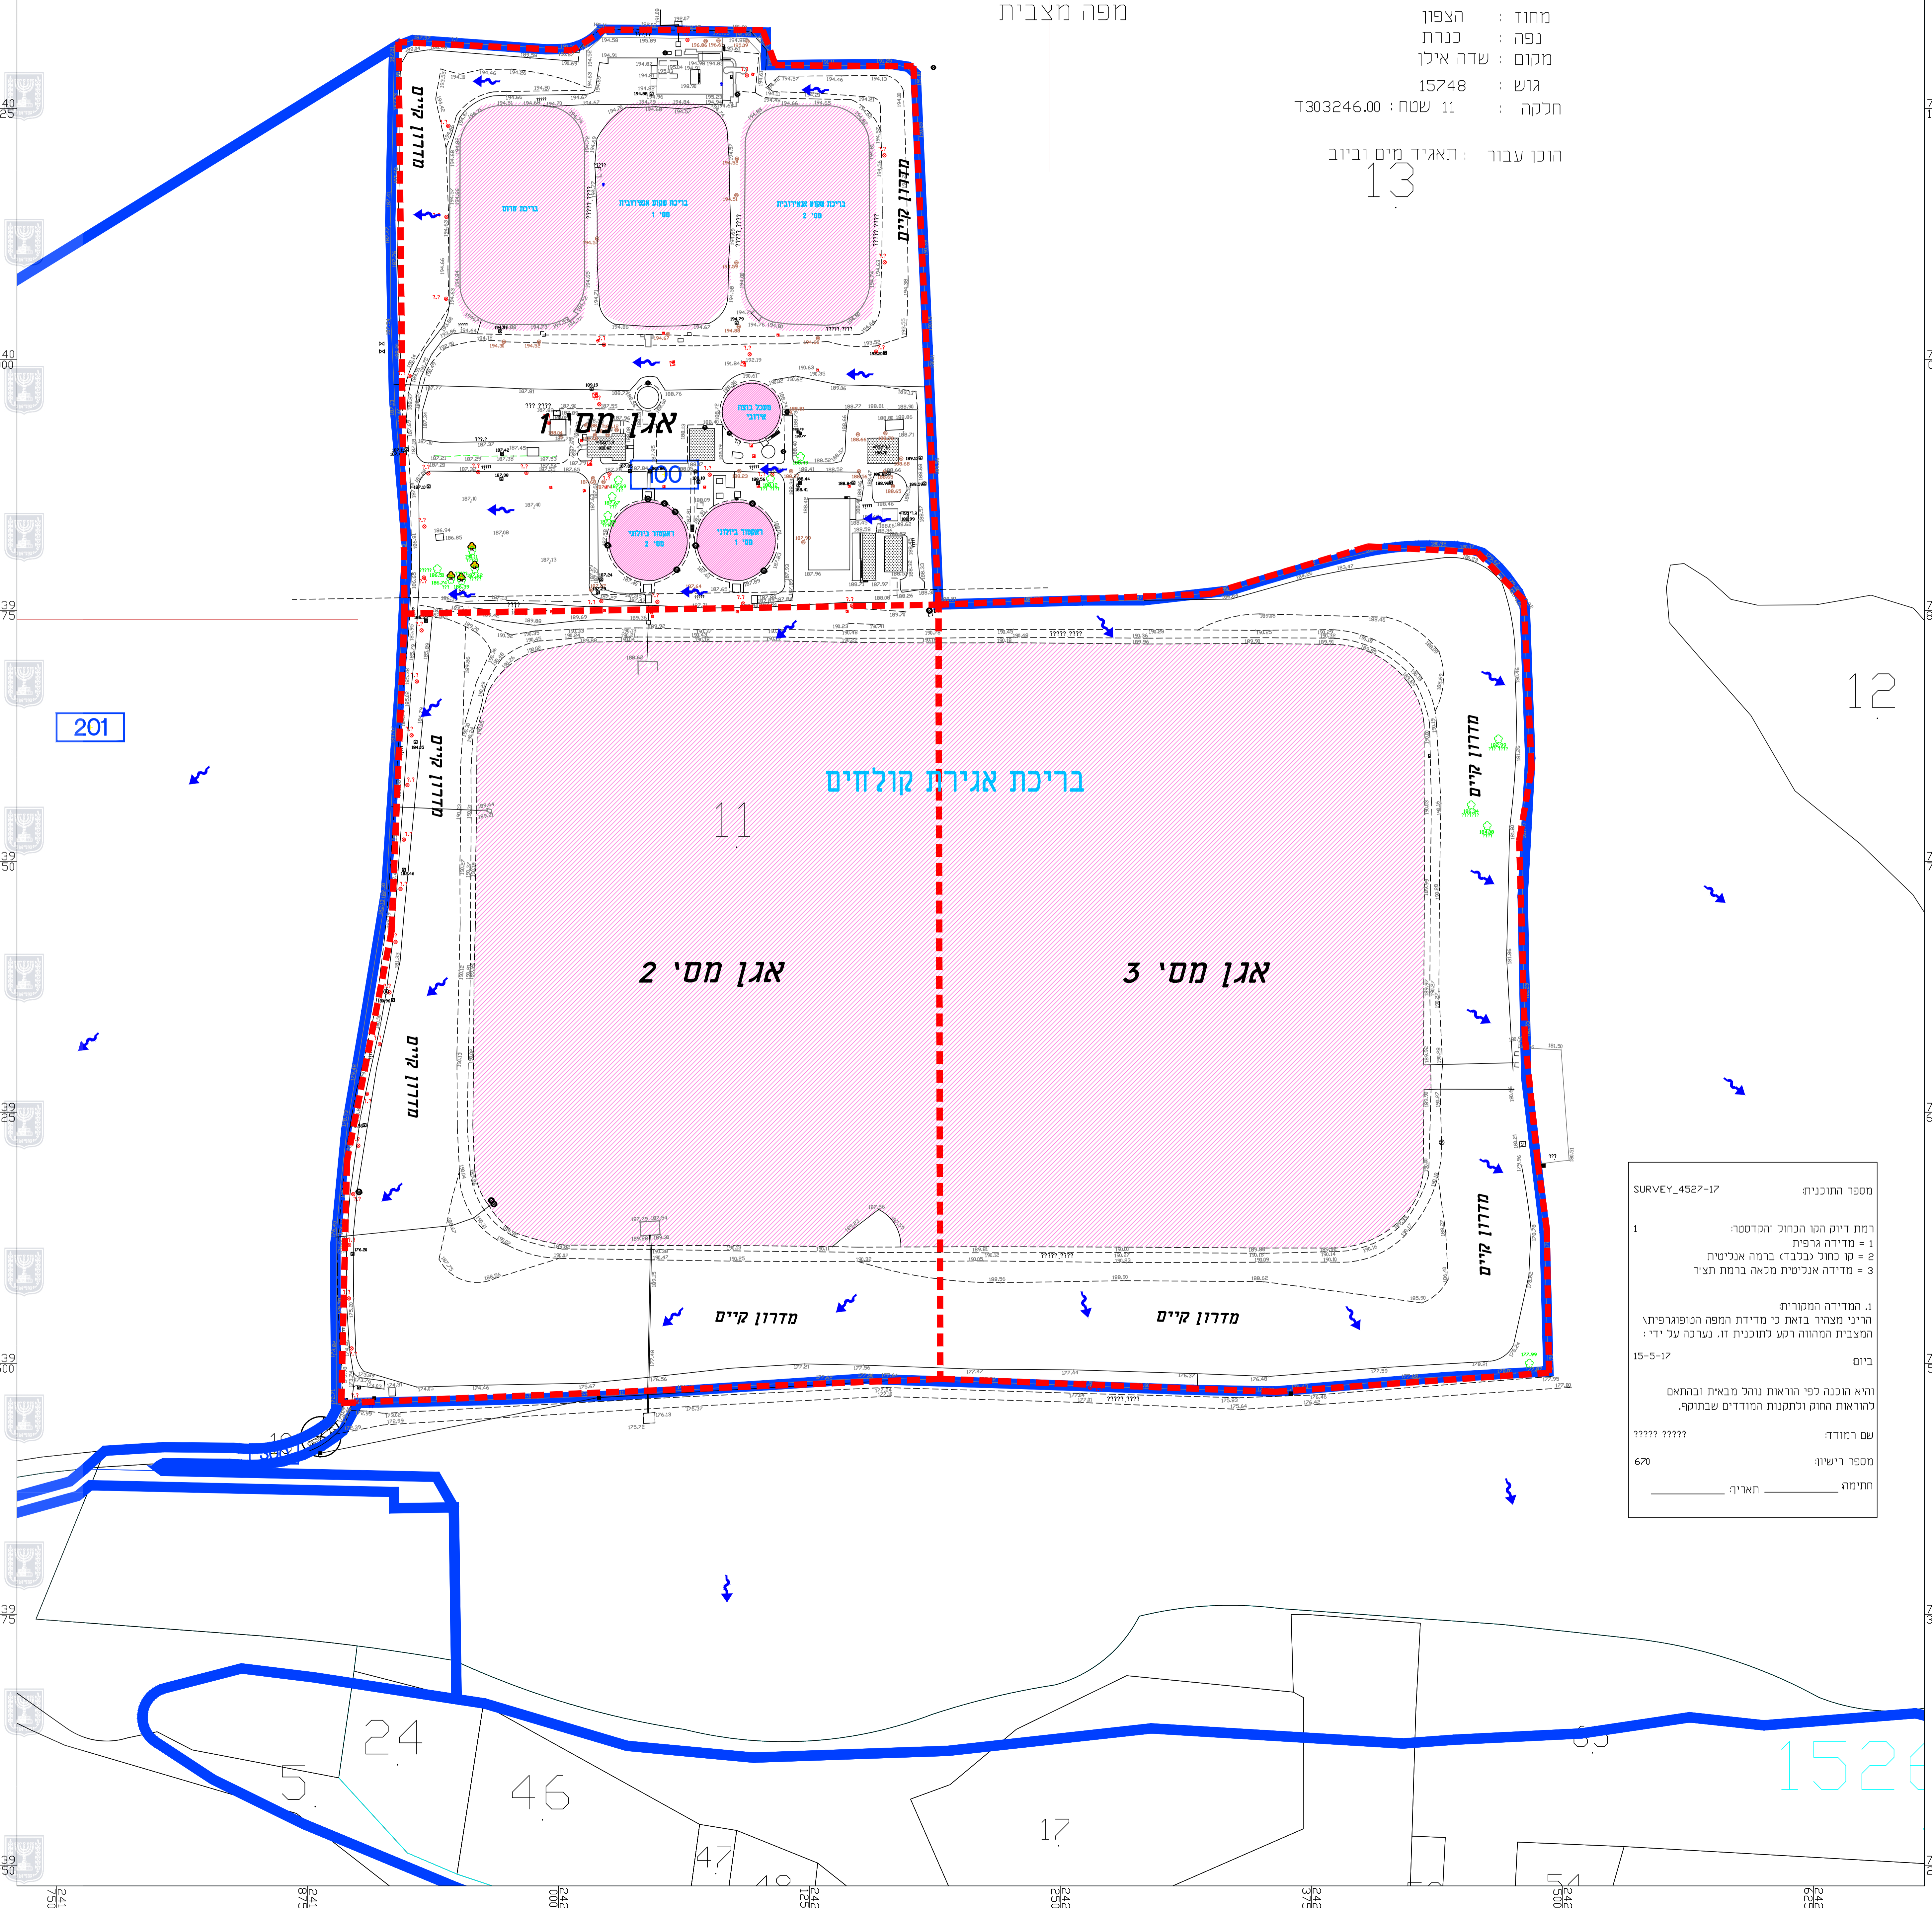


חוק התכנון והבניה, התשכ"ח - 1965 תוכנית מתאר מקומית מס' 0538611-206	
שדרוג מס"ש שדה אינר ג' 23536	
תשריט נספח ניקוז	גליון 1 מתוך 1
מחזור	צפון
מרחב תכנון מקומי	הגליל התחתון
רשות מקומית	הגליל התחתון
ישוב	שדה אינר
תאריך	12/07/2018
שם הנספח	קני"מ
נספח ניקוז	11250
שמות וחתים:	
עורך התוכנית	מס: אינר מודר שיד יוסף תאריך:

מקרא :
 גבול אגן :
 כיוון זרימה :

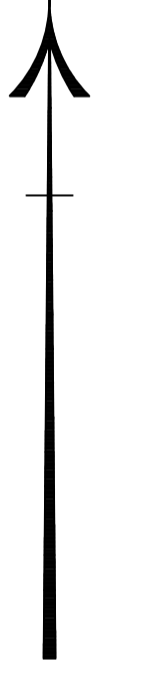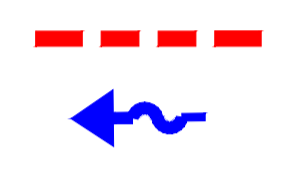

מספר התוכנית: SURVEY_4527-17
 רמת דיוק הטו הנחול והקסטרה:
 1 = מדודה גרפית
 2 = טו כחול נכבדו ברמה אניסטית
 3 = מדודה אניסטית מלאה ברמת תציר
 1. המדידה המטרית
 גרני מצורר בזאת כי מדידת המפה הטופוגרפיתו
 המצבית המהווה רשק לתוכנית זו, נערכה על ידי:
 ביום 15-5-17
 והיא הוכנה לפי הוראות נוהל מכאית ובהתאם
 לנוראות החוק ונחמנות המודדים שבחוק.
 שם המודד: ?????
 מספר רישונו: 620
 חתימה: _____ תאריך: _____

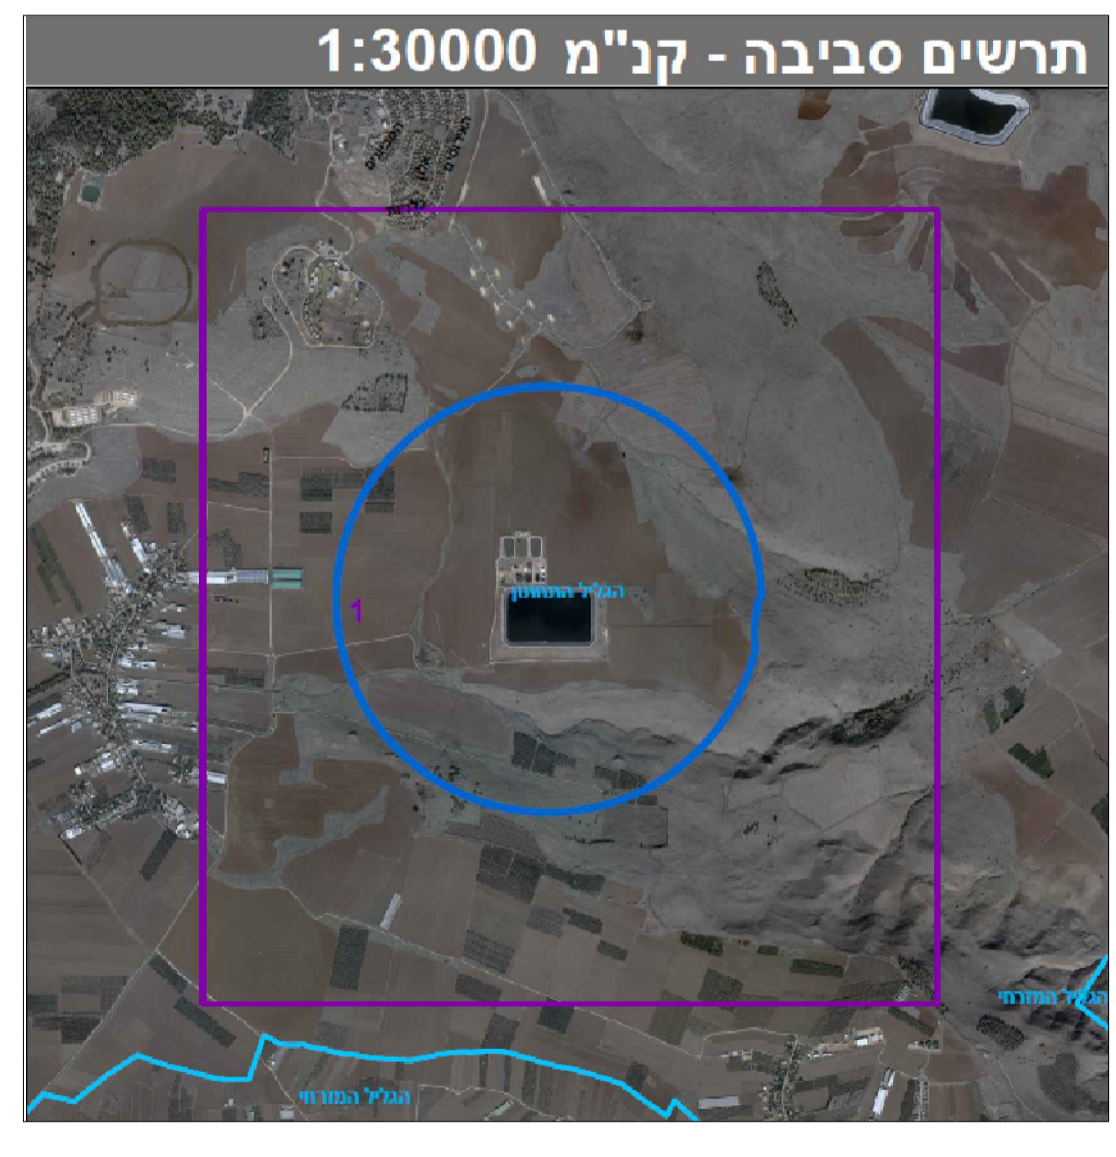

תרשים סביבה - קנ"מ 1:30000

201

12

11

אגן מס' 2

אגן מס' 3

24

5

46

47

17

1526