


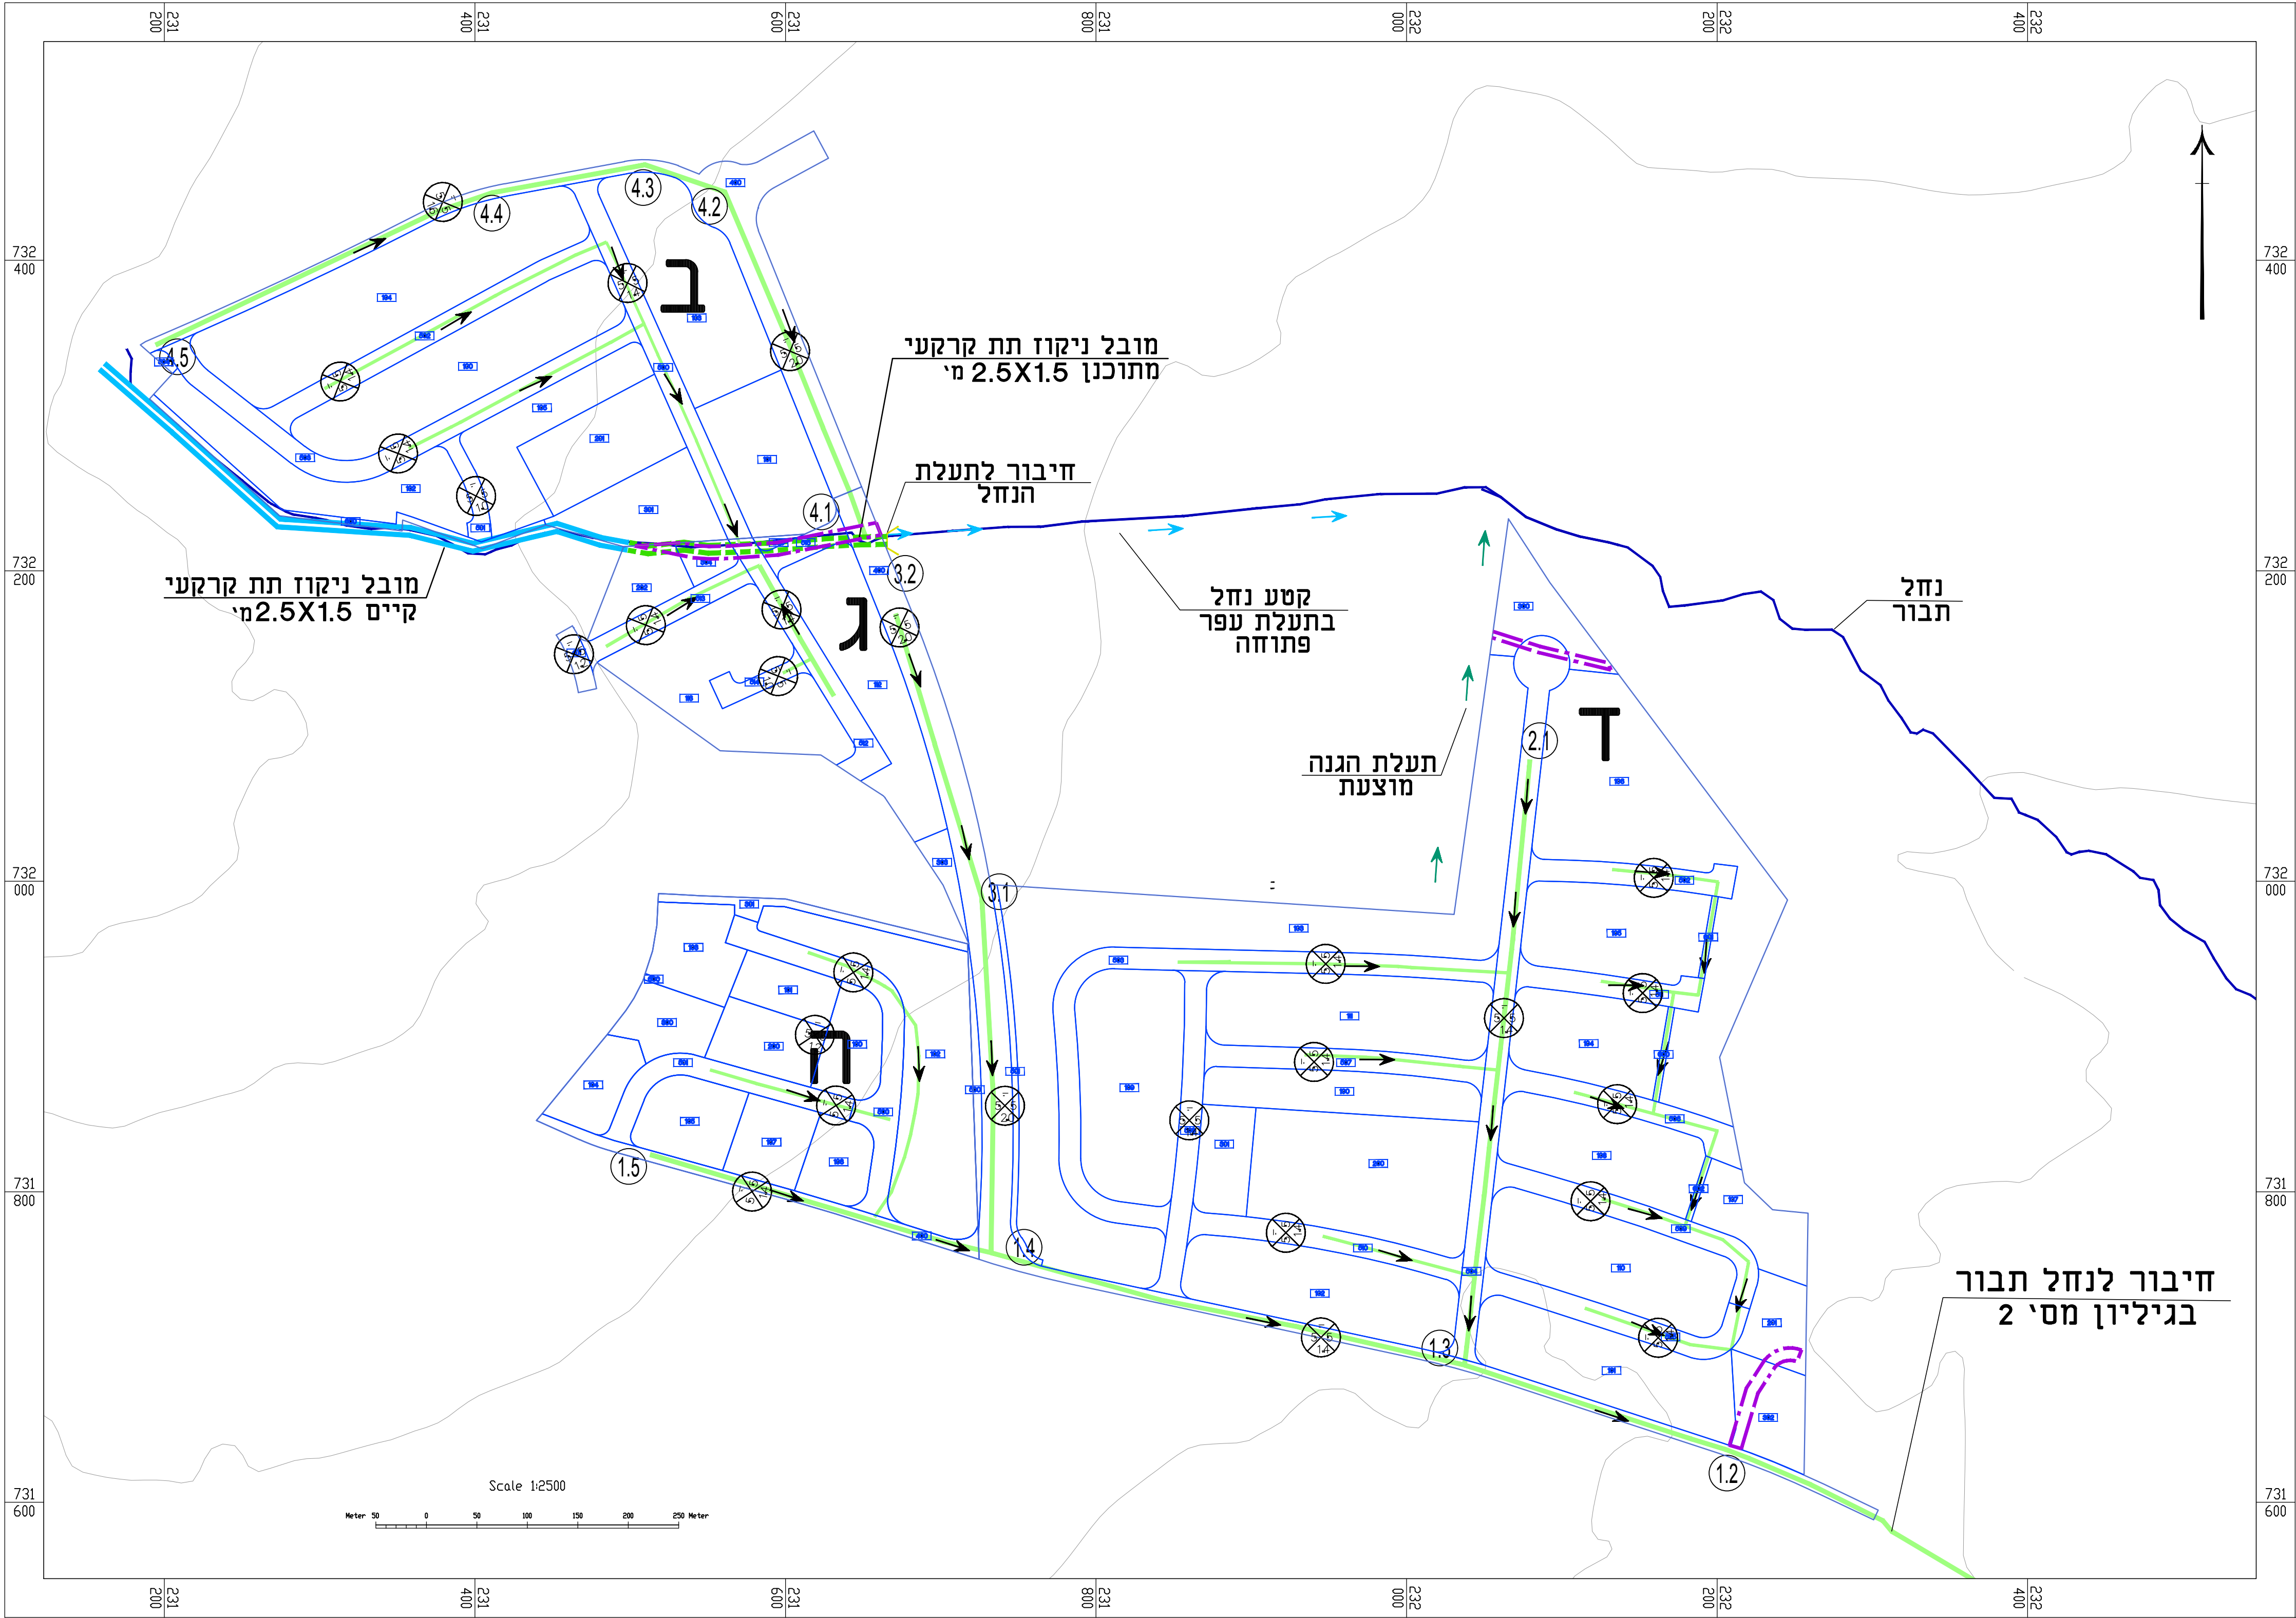

נספח ניקוז וניהול מי נגר

מס' תכנית 257-0351957

אכסאל-מתחם גי-די

נספח לתכנית גליון 1 מתוך 2

תחולה	מנחה
תיאור תאריך עריכת הנספח	31/08/2020
רשימת התרשימים	1:2500
שם תרשים	-
שם תרשים	-
שם תרשים	-
שם תרשים	-

שמות ודתימות:	שם:	מ.ג.	דתימה:
עורך הנספח	תאגיד מרזנסל מהנדסים בע"מ		


מפת:

קווים קיימים

- מובל ניקוז קיים
- תערת ניקוז קיימת
- אפיק נחל חבור

קווים מוצעים

- גבול תוכנית
- מובל ניקוז מחוכנן
- קווי ניקוז מחוכננים
- כיווני זרימה
- תערת ניקוז מוצעת

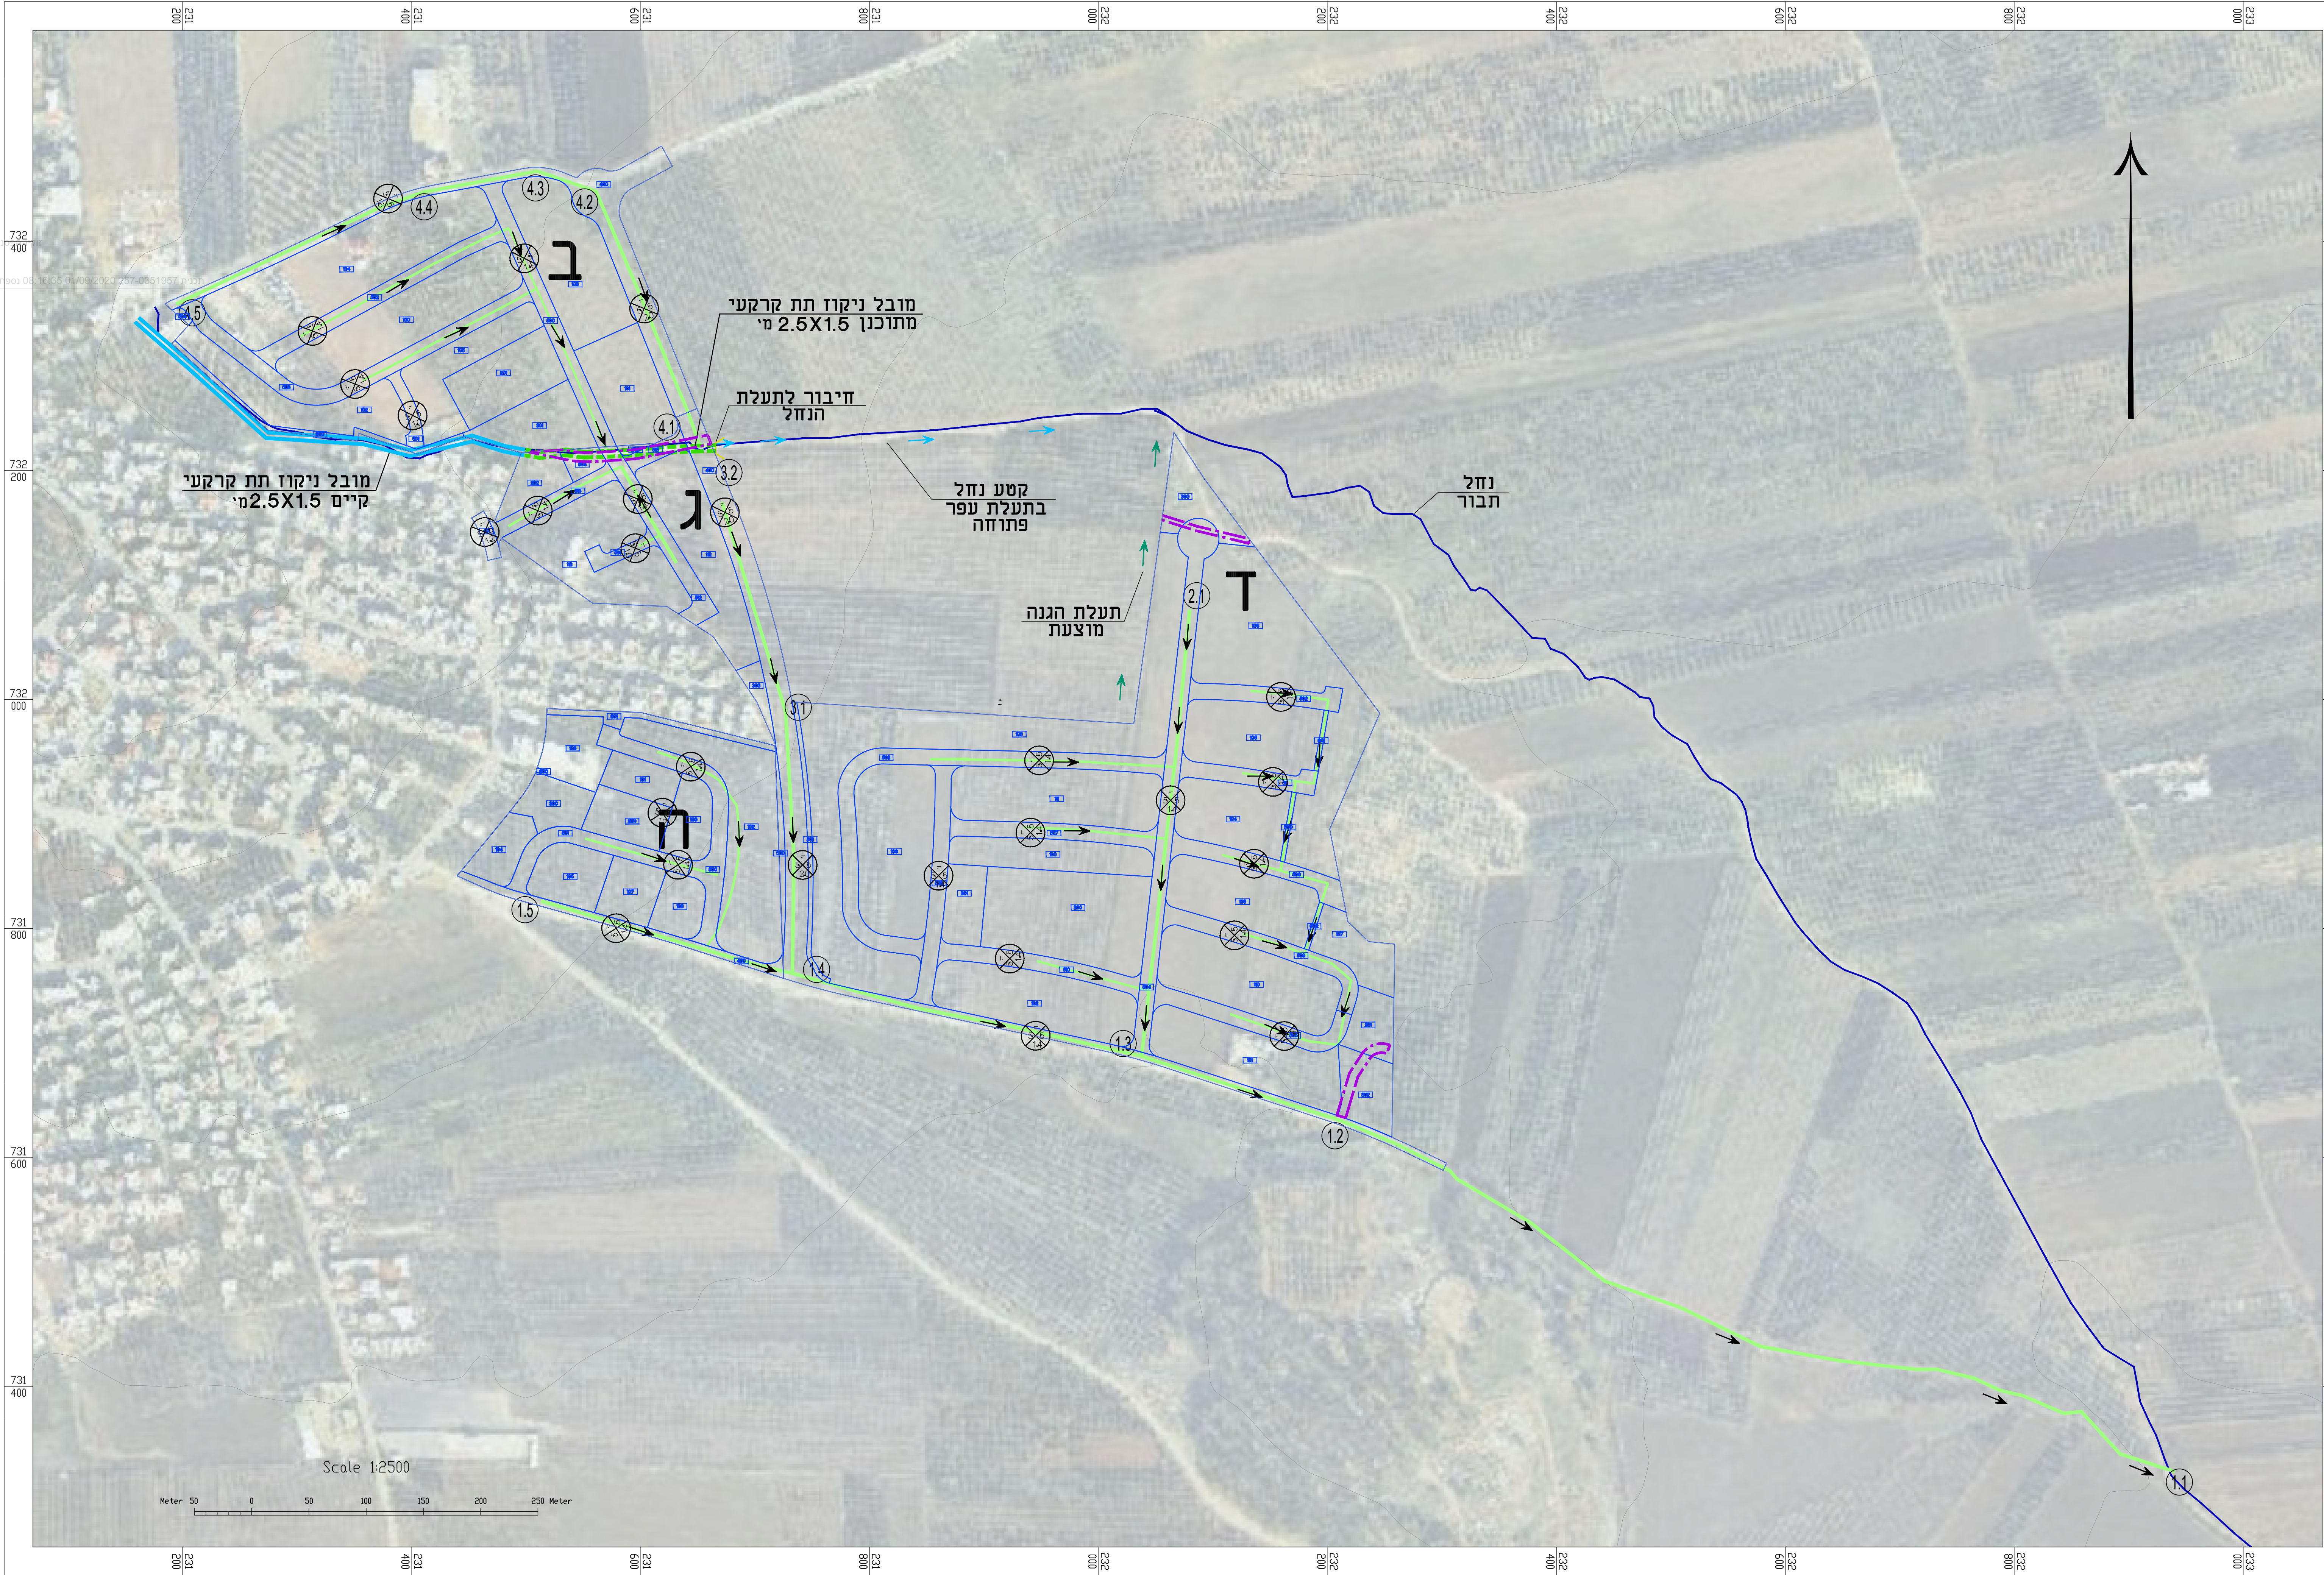

נספח ניקוז וניהול מי נגר

מס' תכנית 257-0351957

אכסאל-מתחם גי-די

נספח לתכנית	גליון 2	מתוך 2
תחולה	מנחה	
תיאור		
תאריך עריכת הנספח	31/08/2020	
רשימת התרשימים	1:2500	
שם תרשים	-	
שם תרשים	-	
שם תרשים	-	
שם תרשים	-	

שמות ודתימות:	שם:	מ.ג.	דתימה:
עורך הנספח	תאגיד מ.רונטל מהנדסים בע"מ		

מקרא:

קווים קיימים

- מובל ניקוז קיים
- תעלת ניקוז קיימת
- אפיק נחל תבור

קווים מוצעים

- גבול חוכנית
- מובל ניקוז מתוכנן
- קווי ניקוז מחוכננים
- כיווני זרימה
- תערת ניקוז מוצעת