תכנית 257-0761569 03/10/2019 09:55:23 נספח חלוקה לתאי שטח גליון מס' 3

מחוז : הצפון
נפה : יזרעאל
מקום : כפר כנא
גוש : 17396
חלקה : 56-57

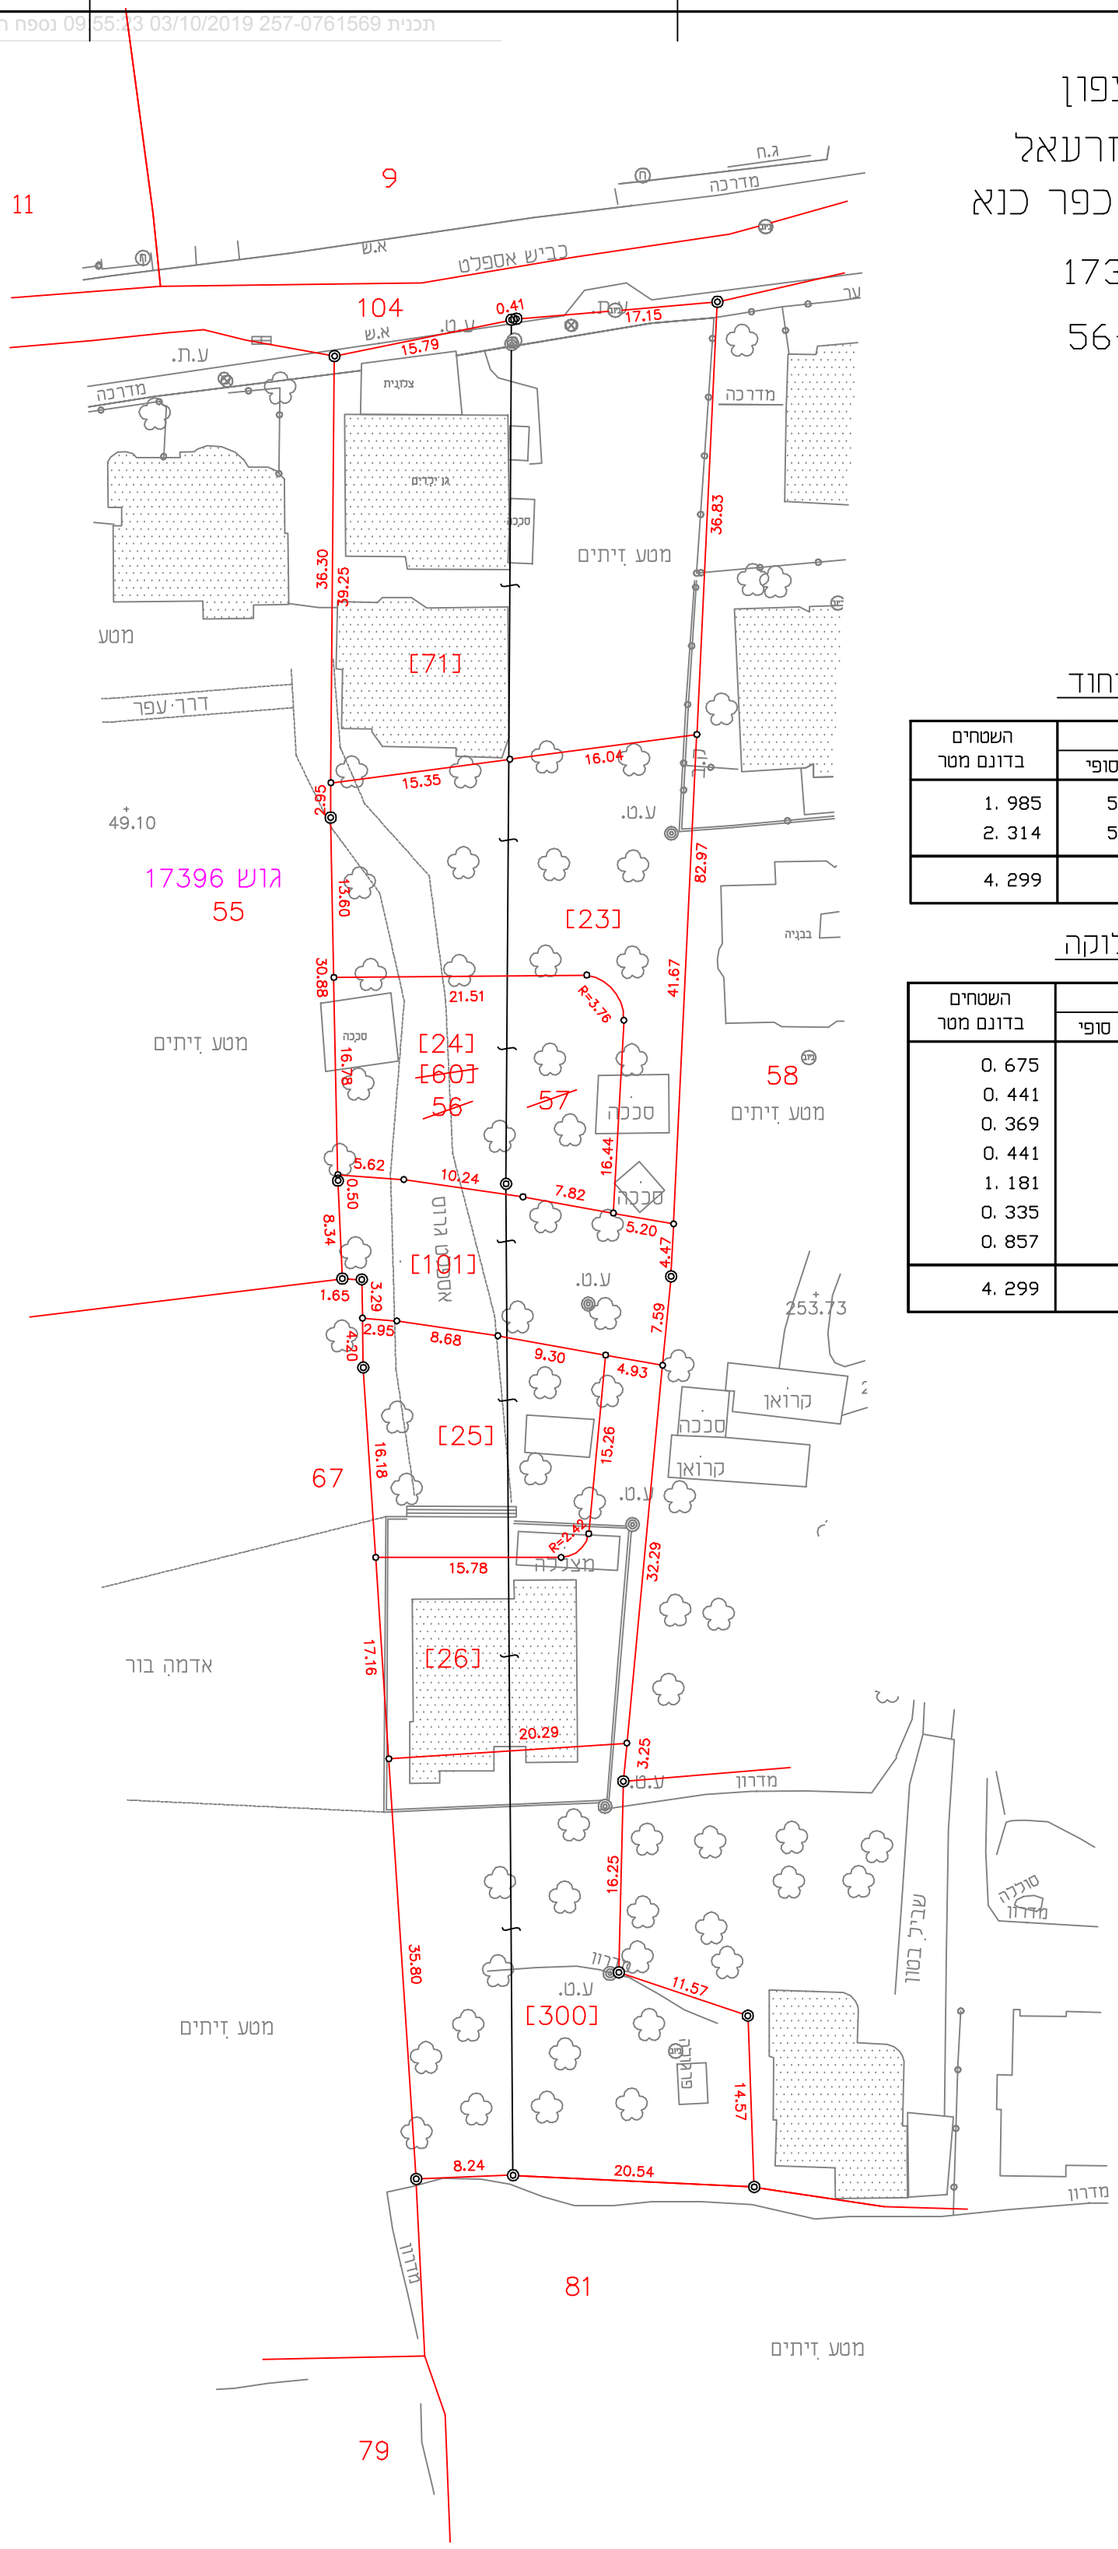

1 . איחוד

השטחים בדונם מטר	מספרי החלקות		
	סופי	ארעי	ת.ב.ע./ת.ש.צ.
1. 985	56		
2. 314	57		
4. 299		60	

2 .חלוקה

השטחים בדונם מטר	מספרי החלקות		
	סופי	ארעי	ת.ב.ע./ת.ש.צ.
0. 675		23	
0. 441		24	
0. 369		25	
0. 441		26	
1. 181		71	
0. 335		101	
0. 857		300	
4. 299		(60)	

קנה מידה 1 : 500

מטר 10 8 6 4 2 0 10 20 30 40 50 מטר

תכנית חלוקה

נספח לתכנית מס' 257-0761569

איחוד וחלוקה ללא הסכמת בעלים

מתחם 04- כפר כנא

גליון 3 מתוך 3

תחולה	מתחם 04- כפר כנא
תיאור	קטע מתי מתאר מסי ג\14398
תאריך עריכת הנספח	26-9-2019
קנ"מ	1:500

תרשימים נוספים	קנ"מ

שמות רחתימות:

עורך הנספח	שם: בשארה חימיס מודד מוסמך 1071

בשארה חימיס
מודד מוסמך
מס' רשיון 1071