





מגרש 100:

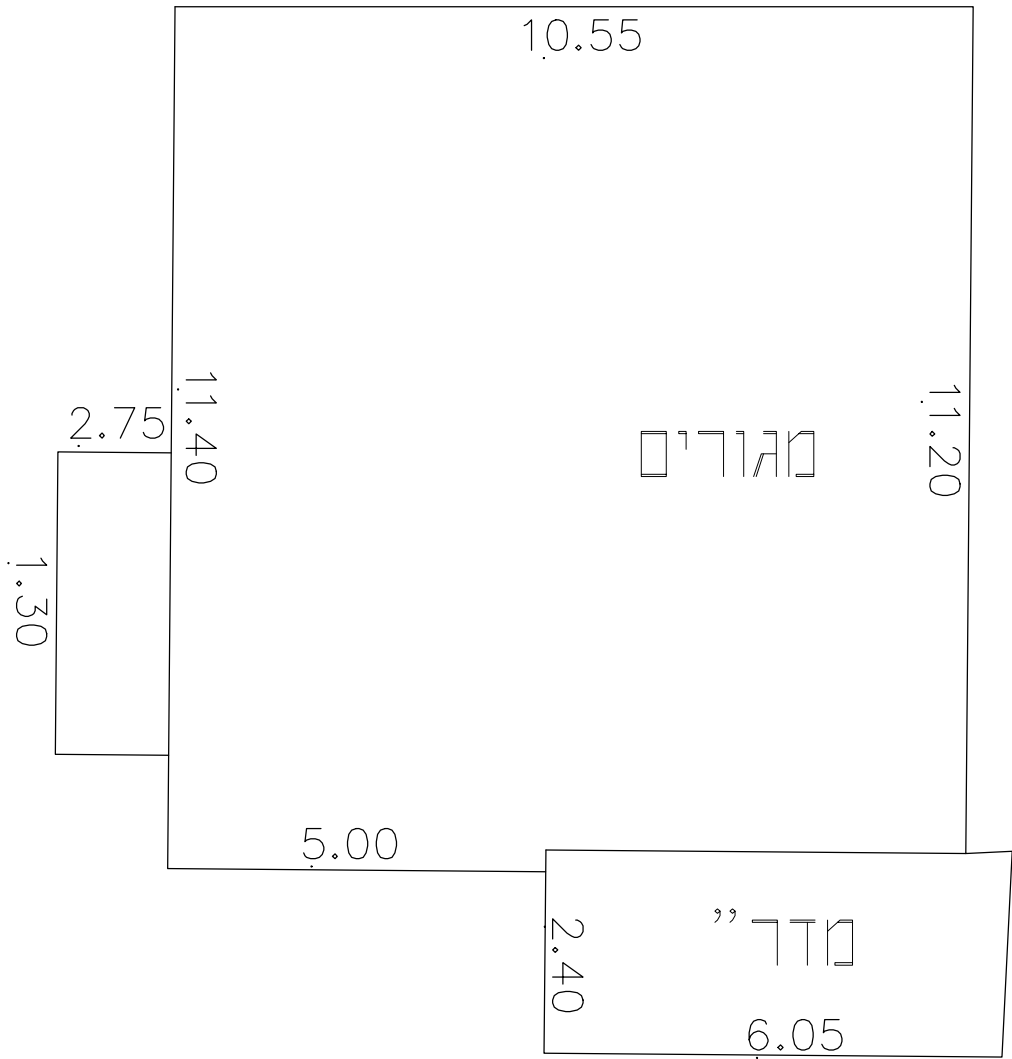


ק-קרקע+א+ב+ג:
מגורים-4 יחידות דיור

מגרש 101:

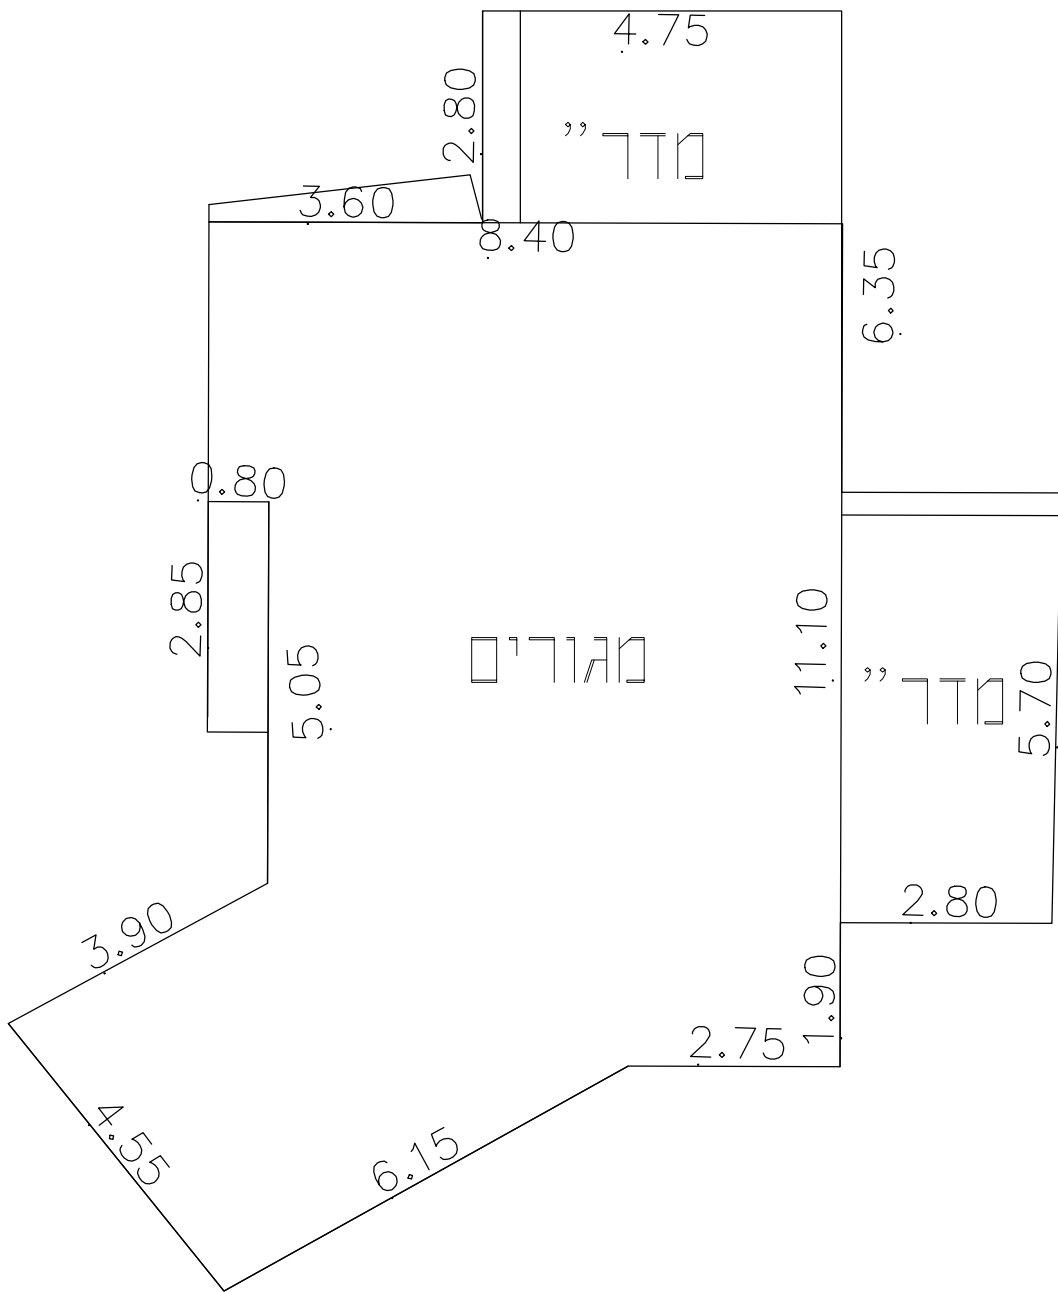


ק-קרקע+א+ב+ג:
מגורים-4 יחידות דיור

מגרש 102:

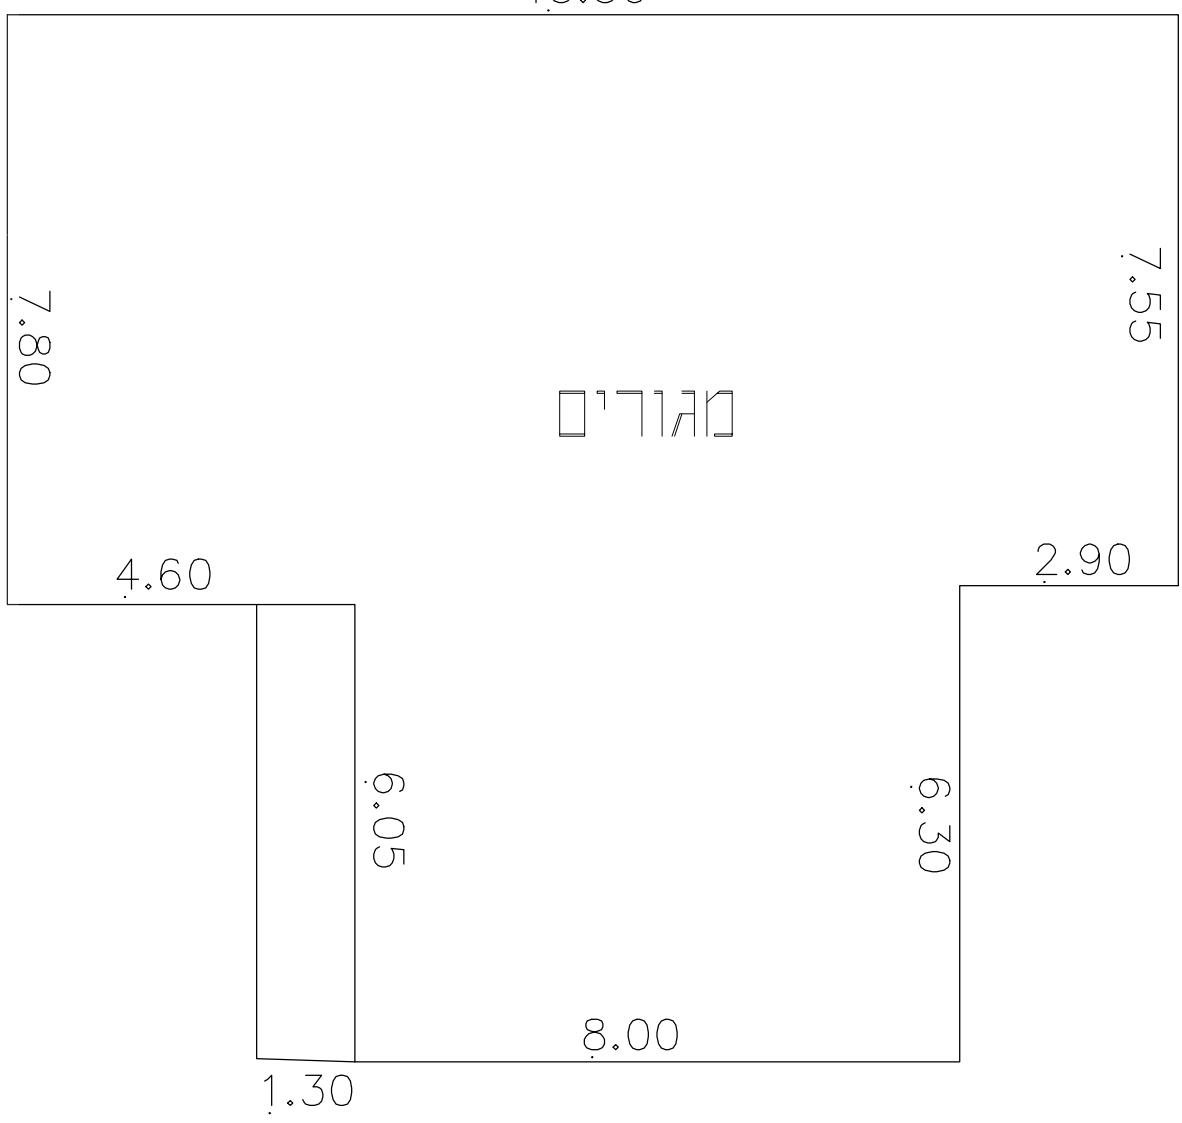

ק-קרקע+א+ב+ג:
מגורים-4 יחידות דיור

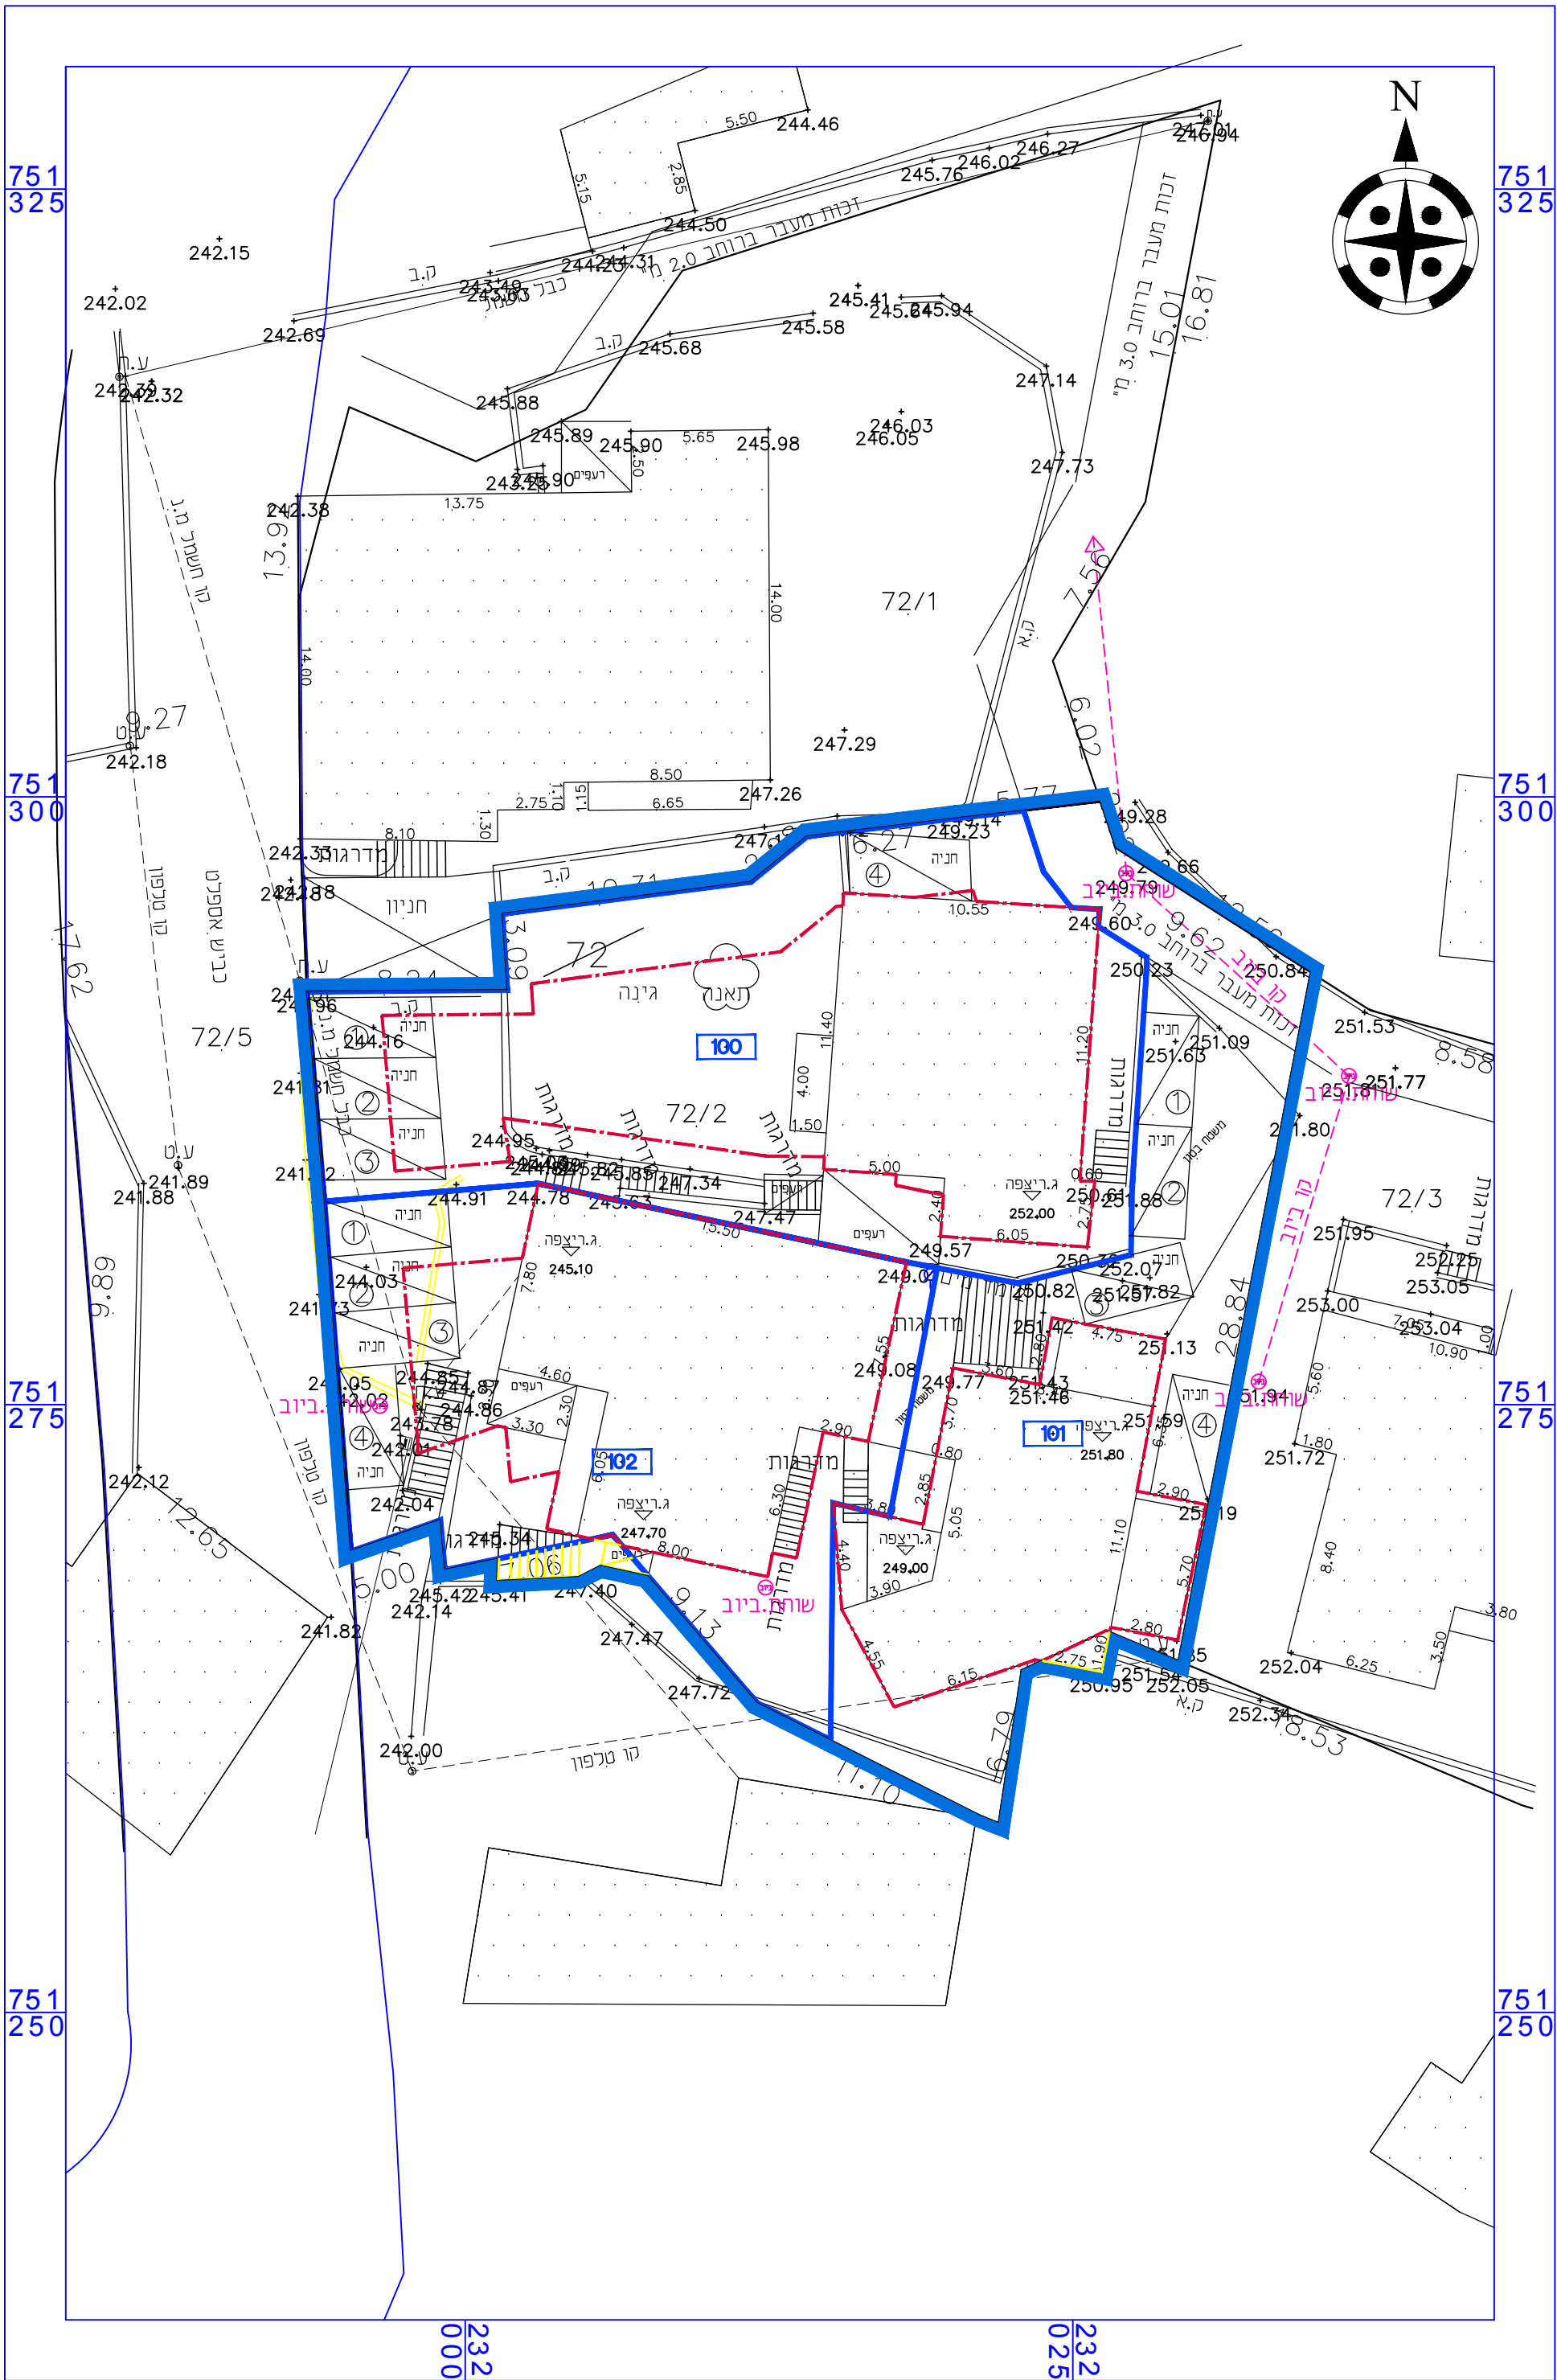

חוק התכנון והבנייה, התשכ"ה - 1965
תכנית מתאר מקומית

262-0767137

חלוקה בהסכמה במגרש מגורים בעראבה

נספח חניה+בינוי גליון 1 מתוך 1

שם הנספח	קני"מ
נספח חניה	1250
נספח בינוי	1100

תאריך: 10/07/2019

שמות וחתימות:

עורך התוכנית	שם:	פאליח גנאים	חתימה:
תאריך:	שם:	פאליח גנאים	חתימה:

מגורים

מגרש	מספר יחידות דיור	שטח פרטי	שטח פרטי
מגרש 100	4 יחידות דיור	מגרש 100	מגרש 100
מגרש 101	4 יחידות דיור	מגרש 101	מגרש 101
מגרש 102	4 יחידות דיור	מגרש 102	מגרש 102

מספר פרטי	מספר פרטי
12	ס"ה
12	תכנון