נספח תנועה

תכנית מס' 257-0762518

איחוד וחלוקה למתחם מס' 5 - כפר כנא

תחולה	מנחה
תיאור	
תאריך עריכת הנספח	25/9/2019
רשימת התרשימים	**קנ"מ**
חתכים לאורך	1:100/1000
שם תרשים	-
שם תרשים	-
שם תרשים	-

שמות רחתיימות:

עורך הנספח	שם: נסאן מזאר	חתימה:
	תאריך:	

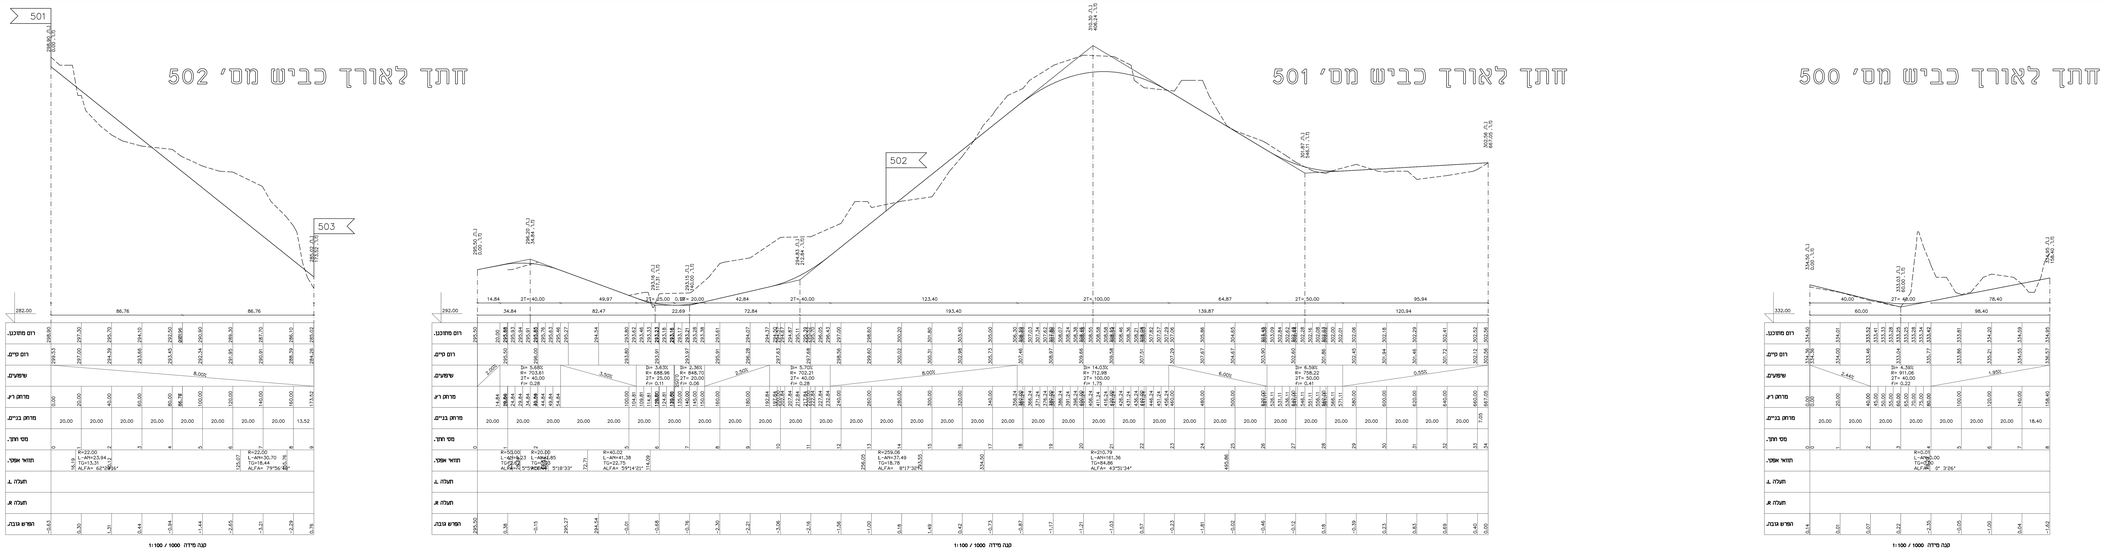

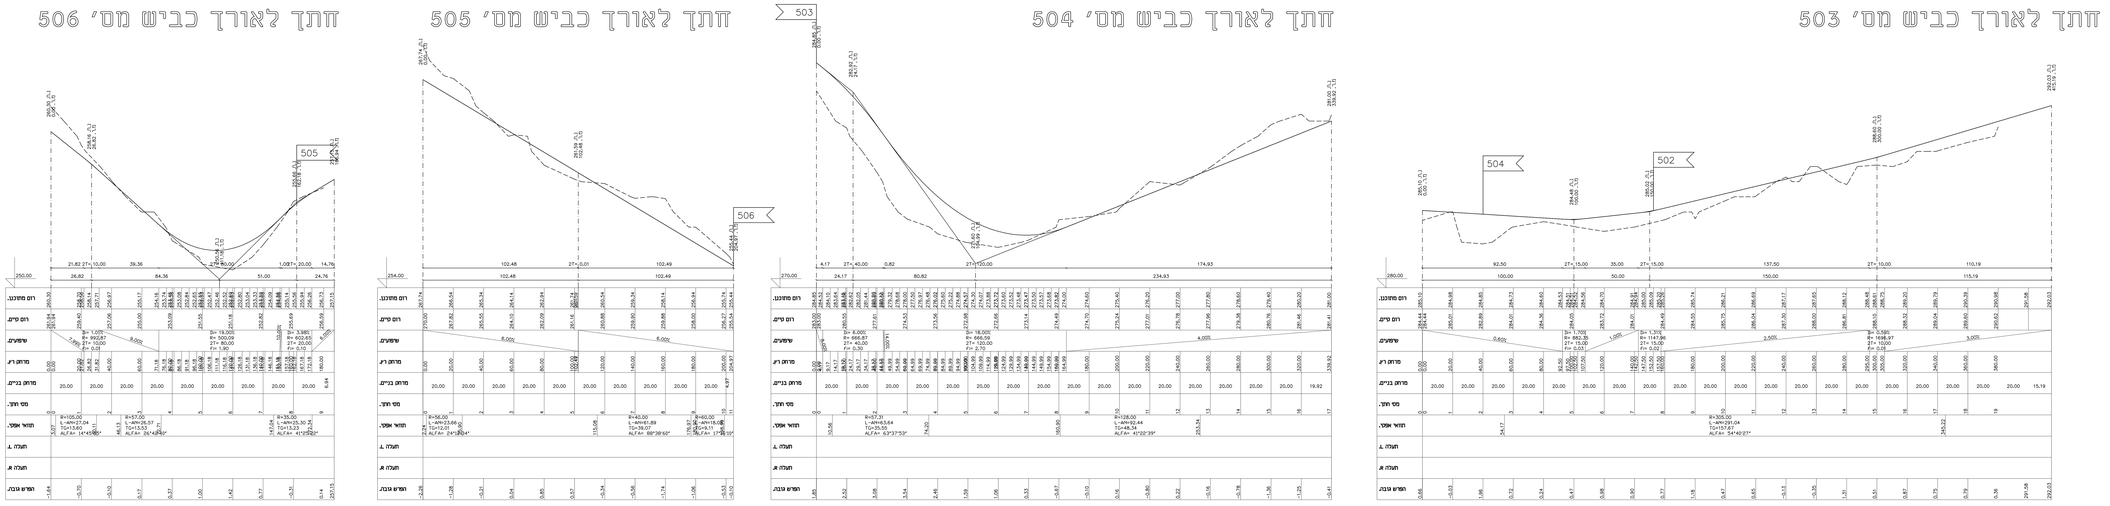

הערה		נלמדו				צבעונית	

תאריך	תפעה	שינוי	תאריך	מהות השינוי	חתימה

משרד אינג' נסאן מזאר
תכנון כבישים וריצוף הנגנוני
נצרת מ.ת.ד 8064- מיקוד 16000 טל' 04-6566475 פקס 050-5589133
Email : ngassan@zahav.net.il

פרויקט: איחוד וחלוקה למתחם מס' 5 נוש 13796 / כפר כנא

תכנית: חתכים לאורך וטיפוסיים ג'ליון מס' 2

הוכן עבור: מוחמד חסון

תכנית מס': orek-13019.dwg	בקר אוגר	תאריך 09/2019	קנ"מ: 1:100/1000