


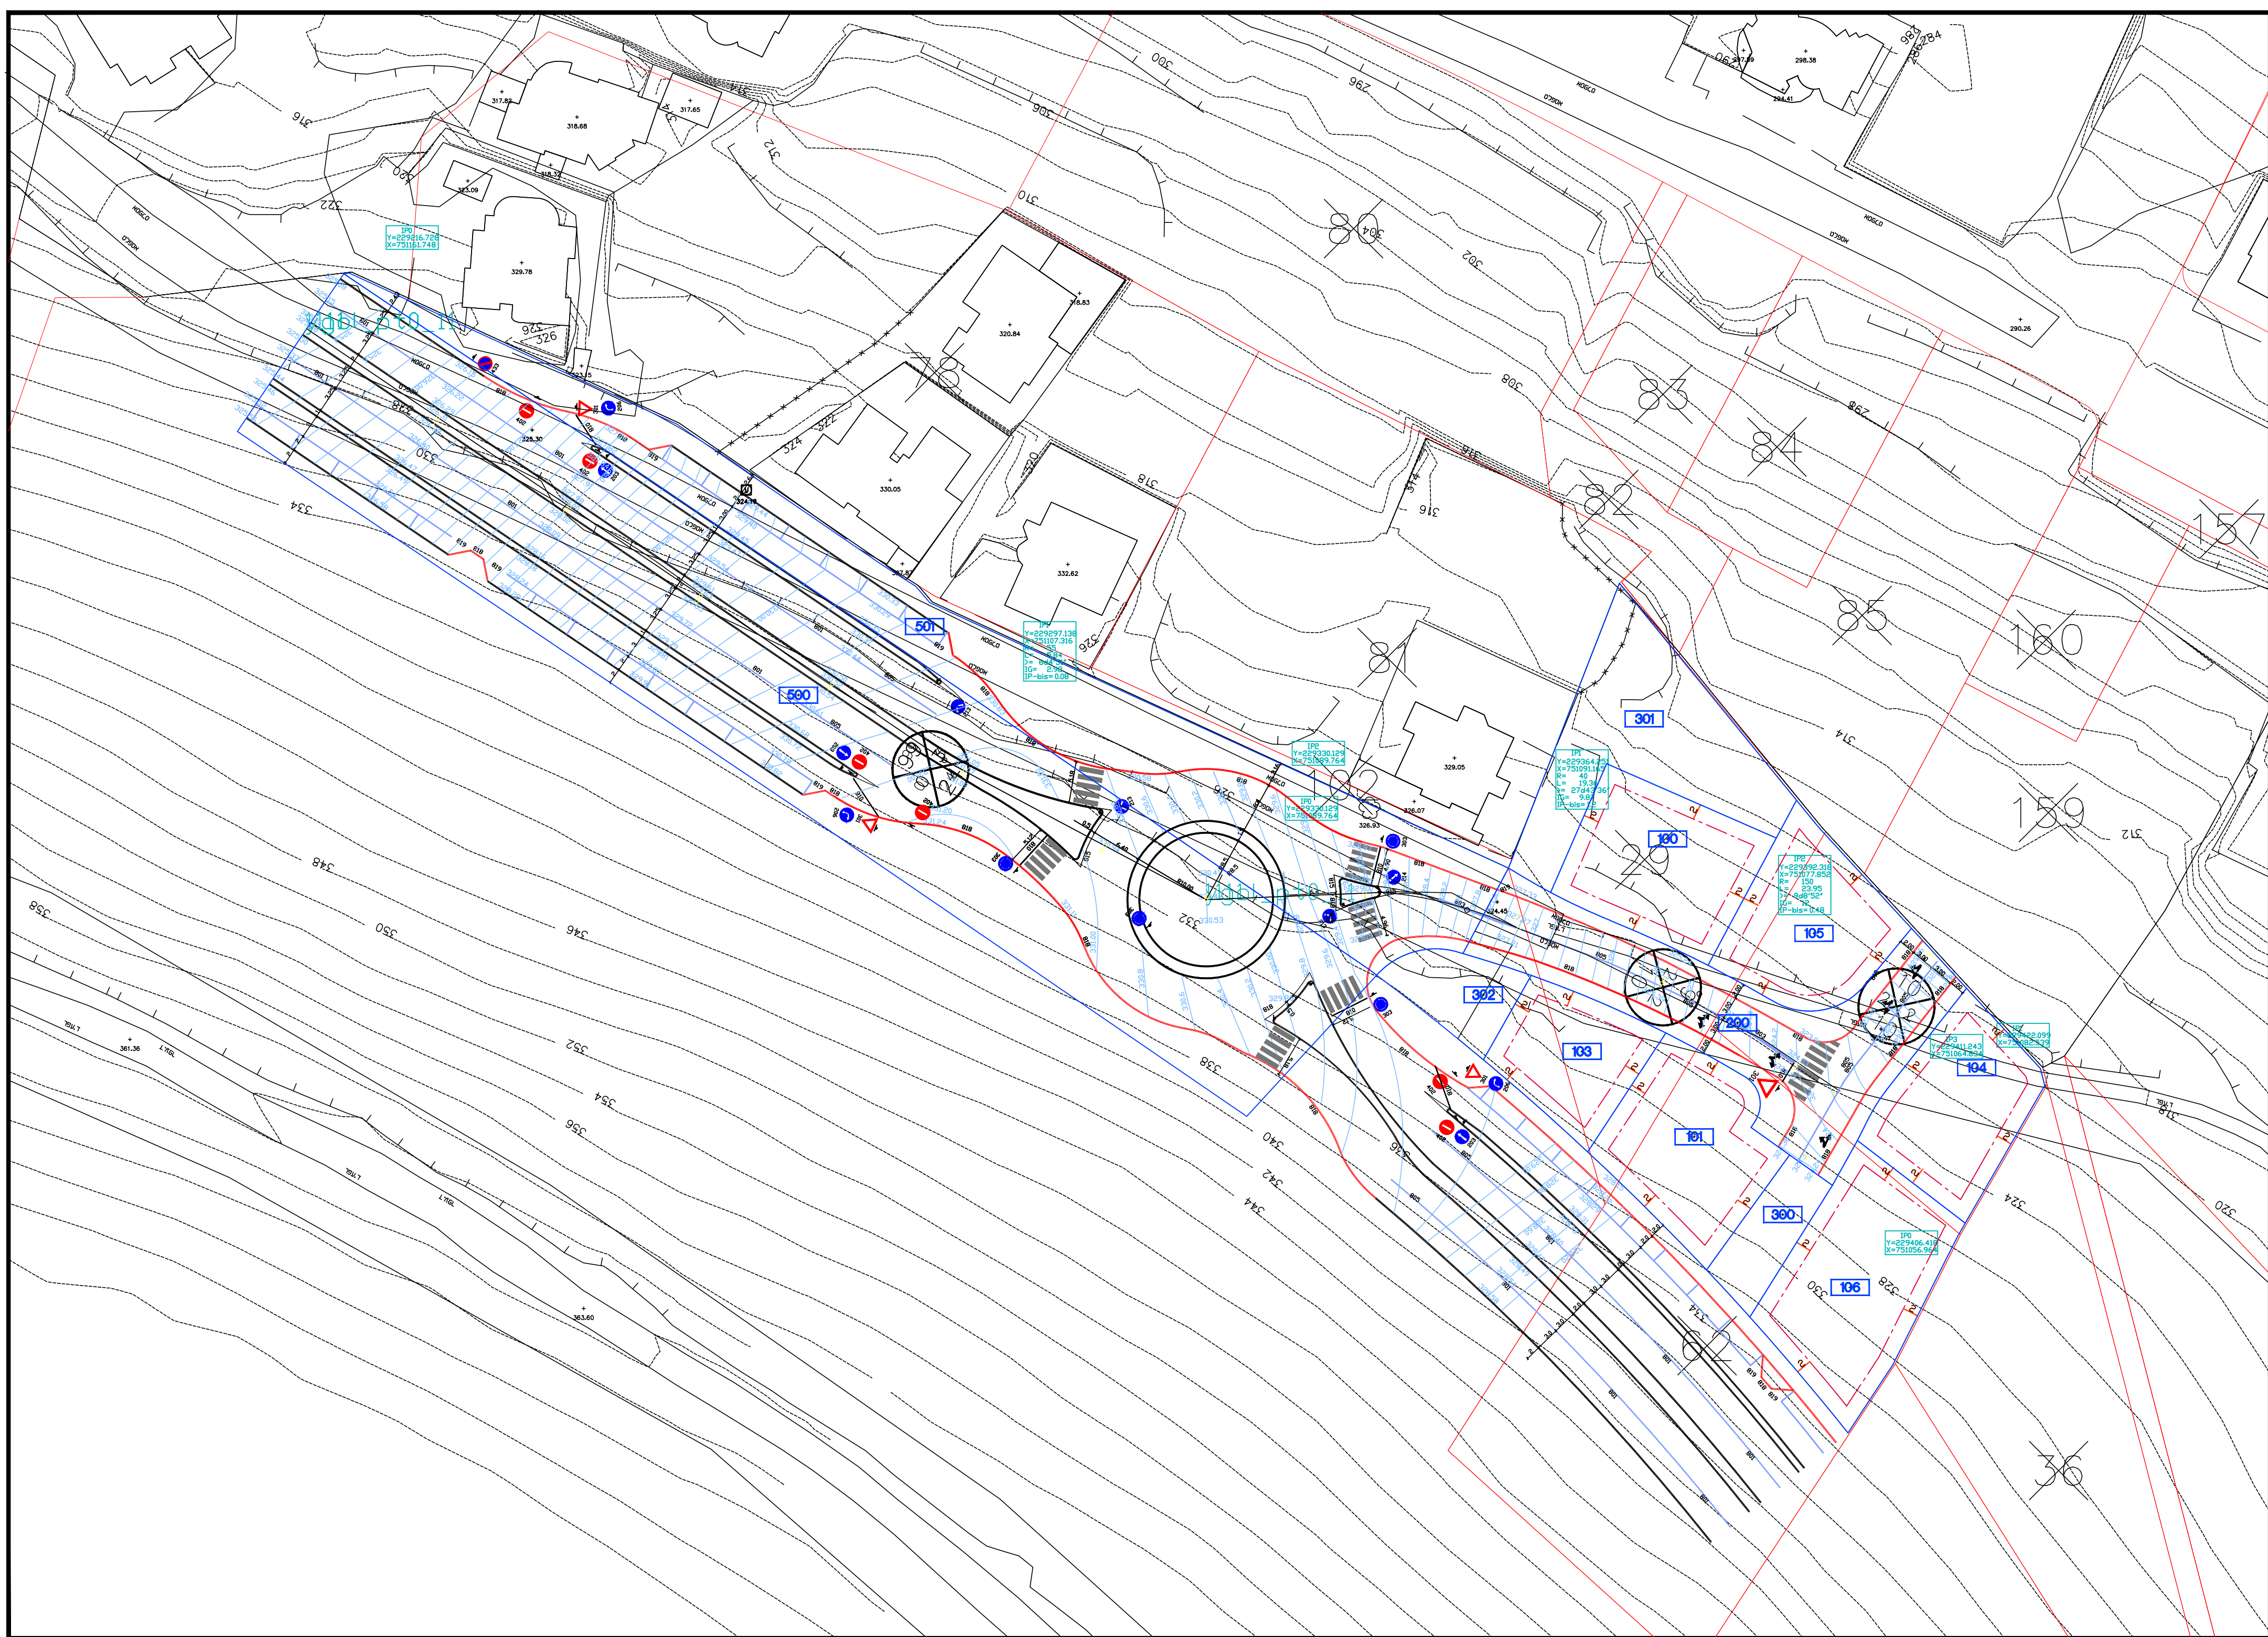

חוק התכנון והבנייה, התשכ"ה - 1965
תכנית מפורסת

262-0522821

ג' 24552 תוספת שטח
למגורים ואיחוד וחלוקה
ללא הסכמת הבעלים בסכנין

נספח תחבורה גליון 1 מתוך 4

שם הנספח	קניין
תנוחה	1:500

תאריך 04-05-2019

שמות וחותימות:

עורך התוכנית	שם: אבו סאלח מדין	חתימה:
תאריך:		