חוק התכנון והבניה, התשכ"ה - 1965
משרד המאשר - מחוז עמון
ההועדה המחוזית החליטה ביום :
27/03/2019
להפקיד את התכנית
01/12/2019
תאריך ירדי ההועדה המחוזית

מקרא

עץ לשימור
סה"כ כ-21 עצים
(עצי זית בגדלים שונים)

הערות:

- הסקר מבוסס על מדידה שהתקבלה בתאריך 16.1.19
- הסקר הינו מרחבי, בתכנון מפורט
יש לבצע עדכון מדידה שכולל מדידת קוטר העצים
קוטר גזע, גובה צמרת בהתאם להנחיות משרד החקלאות
- יש לשמר את כל העצים שבתחום התוכנית ושבמרחק 5 מ' מגבולותיה וגם ובמידה ויש סטייה בין כמות \ מין העצים בין המדידה למצב הקיים

מסי עץ \ פוליגון	מין העץ תאור פוליגון	כמות עצים	גובה עץ	קוטר גזע	נימוד בריאותי (0-5)	נימוד מצב העץ (1-5)	מיקום	נימוד מין העץ (0-5)	ערך נימוד העץ (1-5)	חופש ערכיות העץ	סמאמוס העץ
1	עצי זית	21	2-3 מ'	15-30 ס"מ	5	2	4	2	13 בינונית	שימור

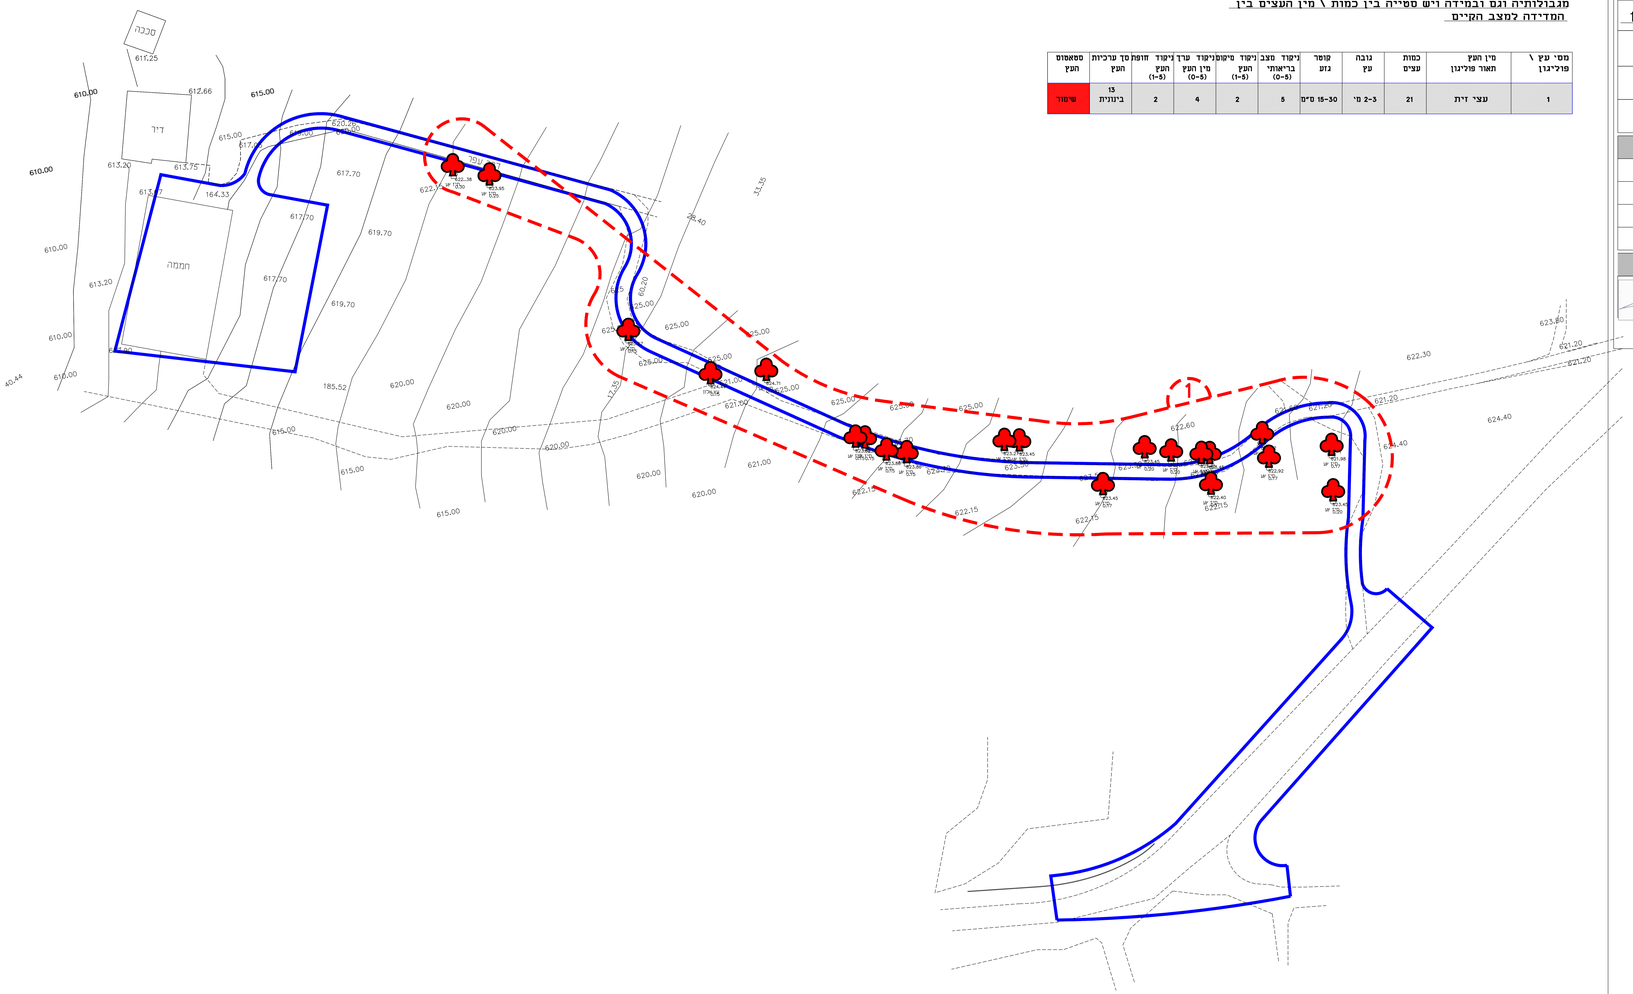

עצים בוגרים

נושא: 255-0673707

הקמת מבנה משק מבנה לול מטילה
צפונית ישוב יאנוח

נספח לתכנית	גליון 1	מתוך 1	
תחולה	מחייב		
תיאור			
תאריך עריכת הנספח	16/1/2019		
רשימת התרשימים	קנ"מ	500	

שמות רחתימות:

עורך הנספח	שם: עלא אבו ריא	חתימה:
	תאריך: אדי נוף עלא אבוריא	עלא אבו-ריא - מודד מוסמך מס' רישיון 11933