


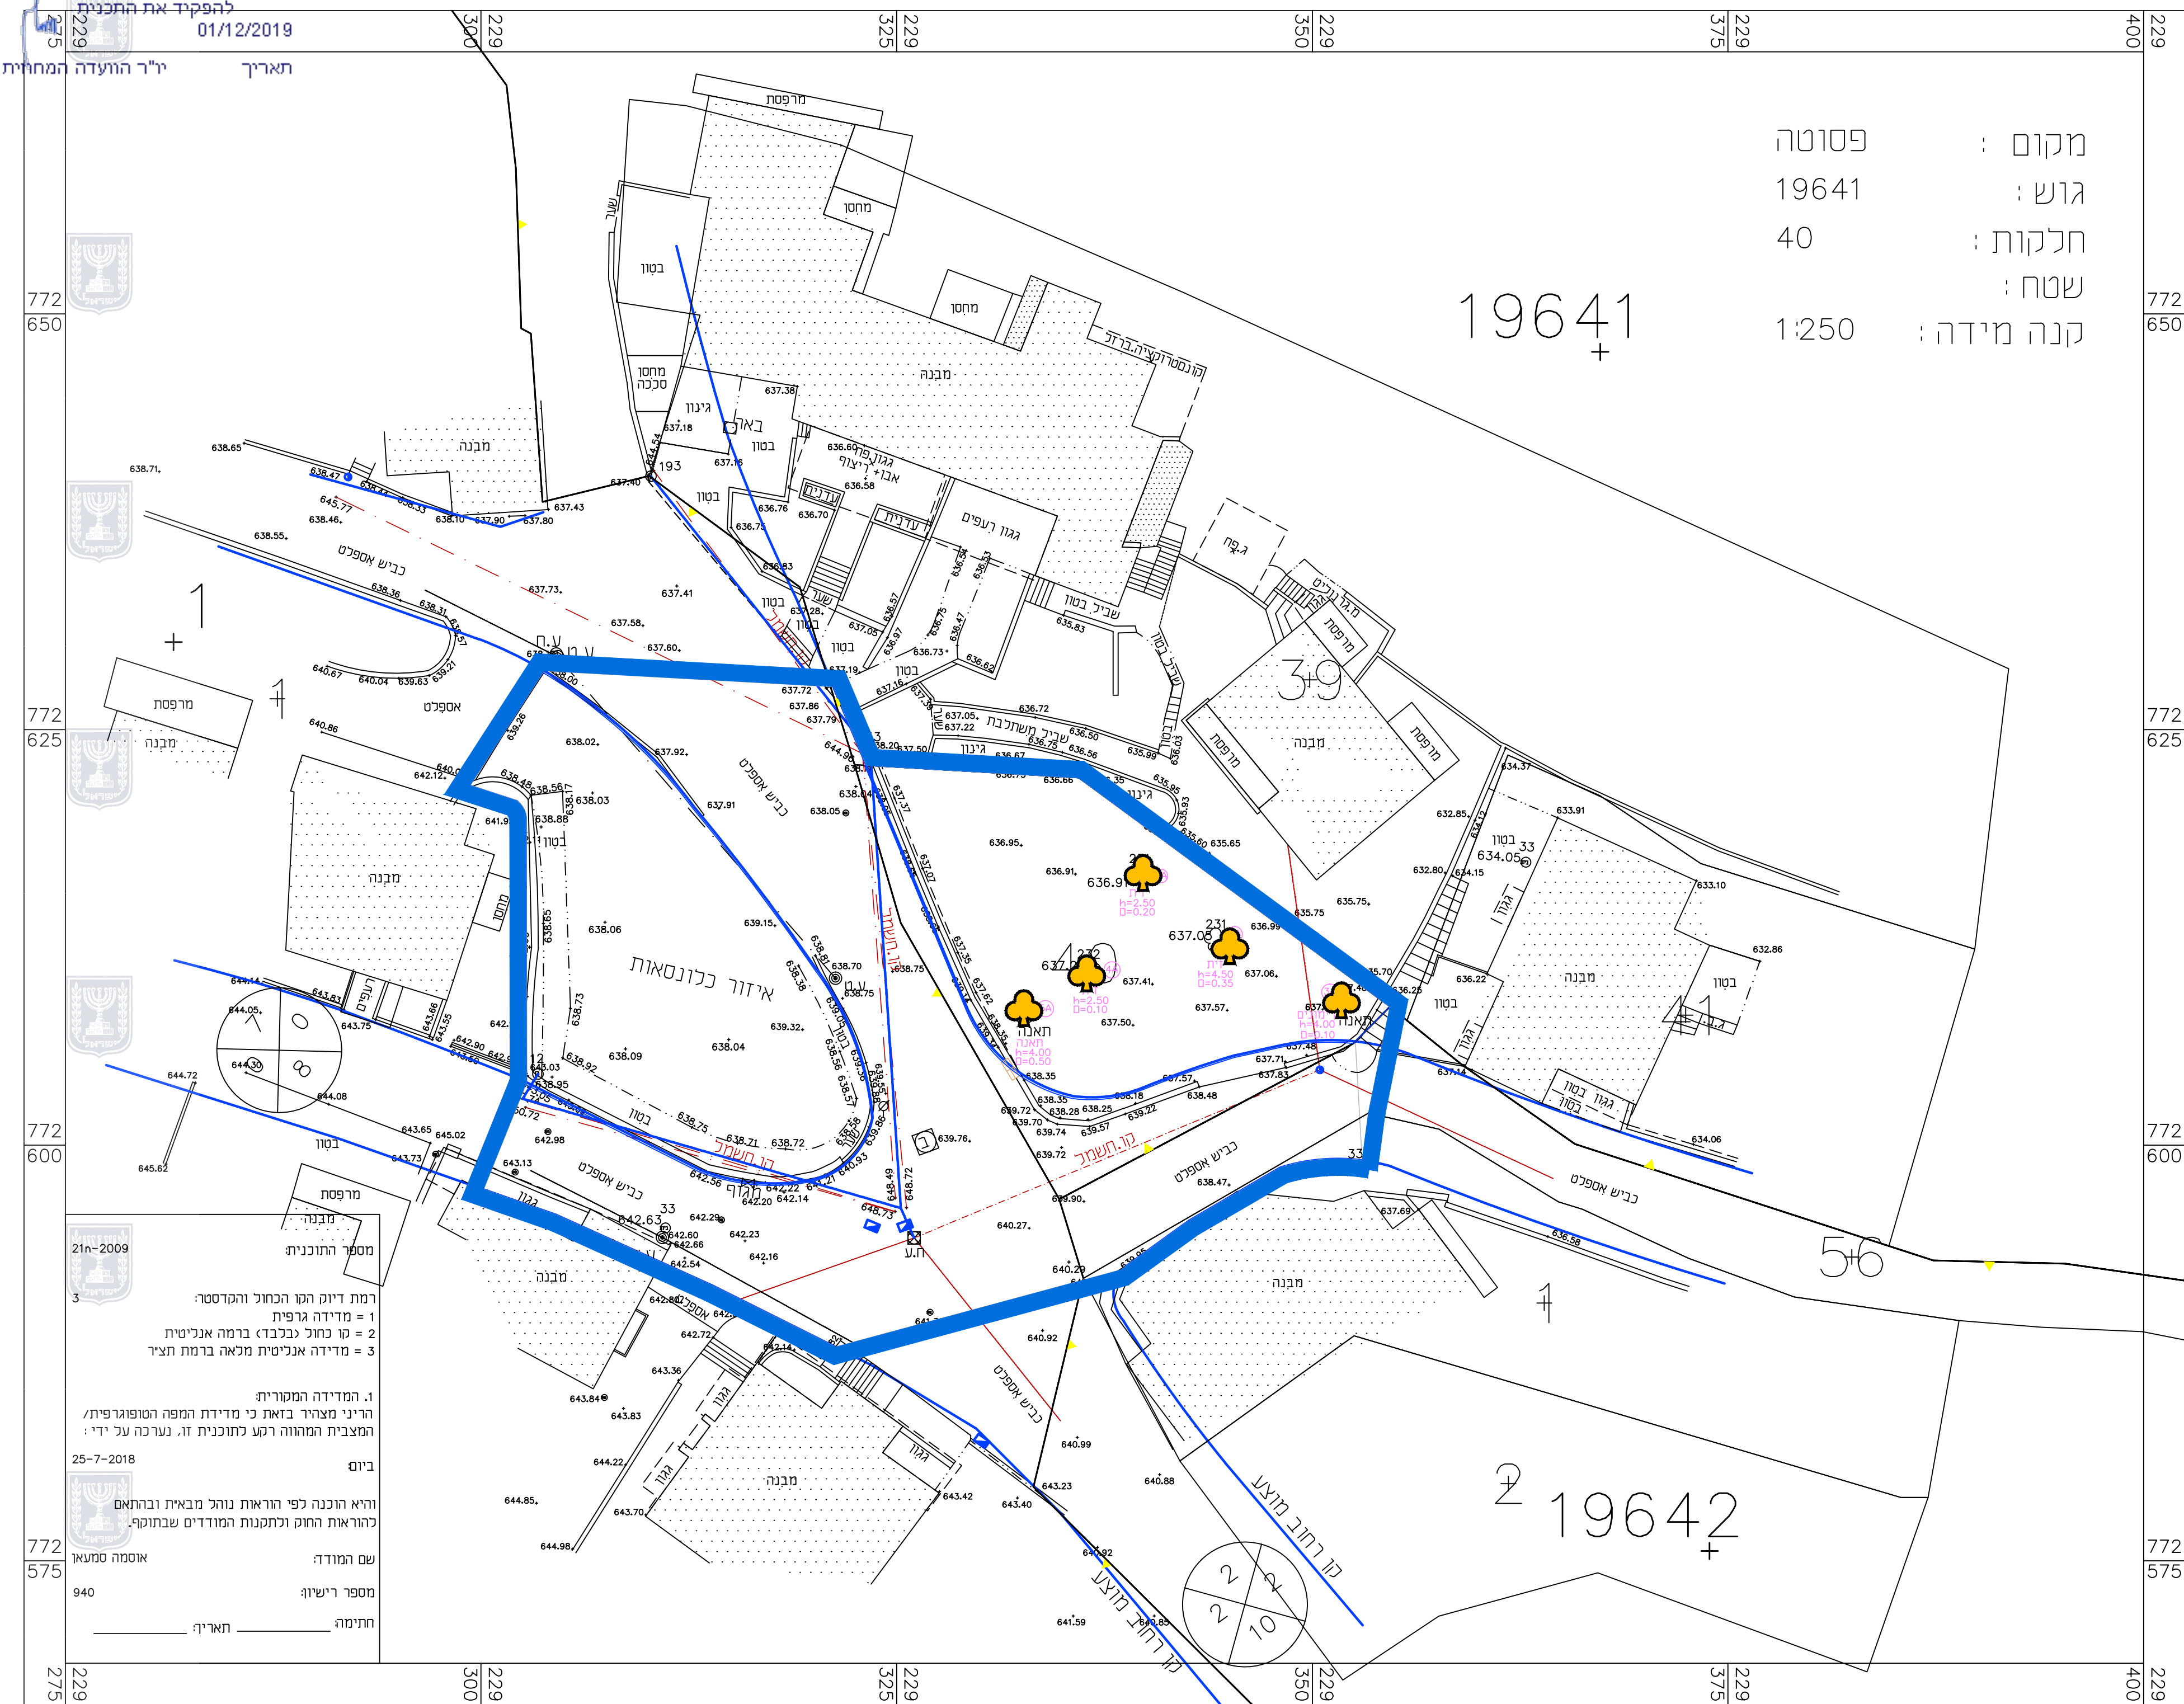

מקום : פסוטה
גוש : 19641
חלקות : 40
שטח :
קנה מידה : 1:250

מקרא

- גבול התכנית מוצעת
- עץ/עצים לעקירה
- עץ/ עצים להעתקה
- עץ/ עצים לשימור
- גבול חלקה
- גבול גוש
- מספר חלקה
- מספר גוש
- מספר הדרך
- קו בניין
- רוחב הדרך

נספח עיצים

מס' 258-0587980

תכנית מפורטת שינוי יעוד
מאזור מגורים למגורים ומסחר
פסוטה

נספח לתכנית		גליון	מתוך
תחולה	רקע		
תיאור			
תאריך עריכת הנספח	10/08/2018		
רשימת התרשימים	קנ"מ		
שמות וחתימות:			
עורך הנספח	שם:	אוסמה סמען	חתימה:
	תאגיד:		

טבלת עצים בוגרים

מספר	סוג	קוטר	גובה	קואורדינטות
עץ	עץ	ס"מ	מטר	X Y
A1	זית	20	2.50	772616.29 229339.56
A2	זית	35	4.50	772612.35 229344.17
A3	ירמונים	10	4.00	778608.65 229351.97
A4	זית	10	2.50	772610.55 229336.54
A5	תאנה	50	4.00	772607.99 229332.70