חוק התכנון והבניה, התשכ"ה - 1965
מחוז הצפון - מרחב
הועדה המקומית לתוכנית בינוי
15/01/2019
המקדיר את התכנית
16/12/2019
תאריך ילדי הועדה המקומית

נספח חתכים לאורך

נספח לתכנית מס' 205-0521617

כישור ג\24237

גליון 9 מתוך 9

תחולה	מנחה
תיאור	נספח חתכים לאורך
תאריך עריכת הנספח	26.07.2018
קנ"מ	1:100/1000
תרשימים נוספים	קנ"מ

שמות רחתימות:

עורך הנספח	שם	אברי סדסי	חתימה
	תאג"ד	פ.קרני מהנדסים	

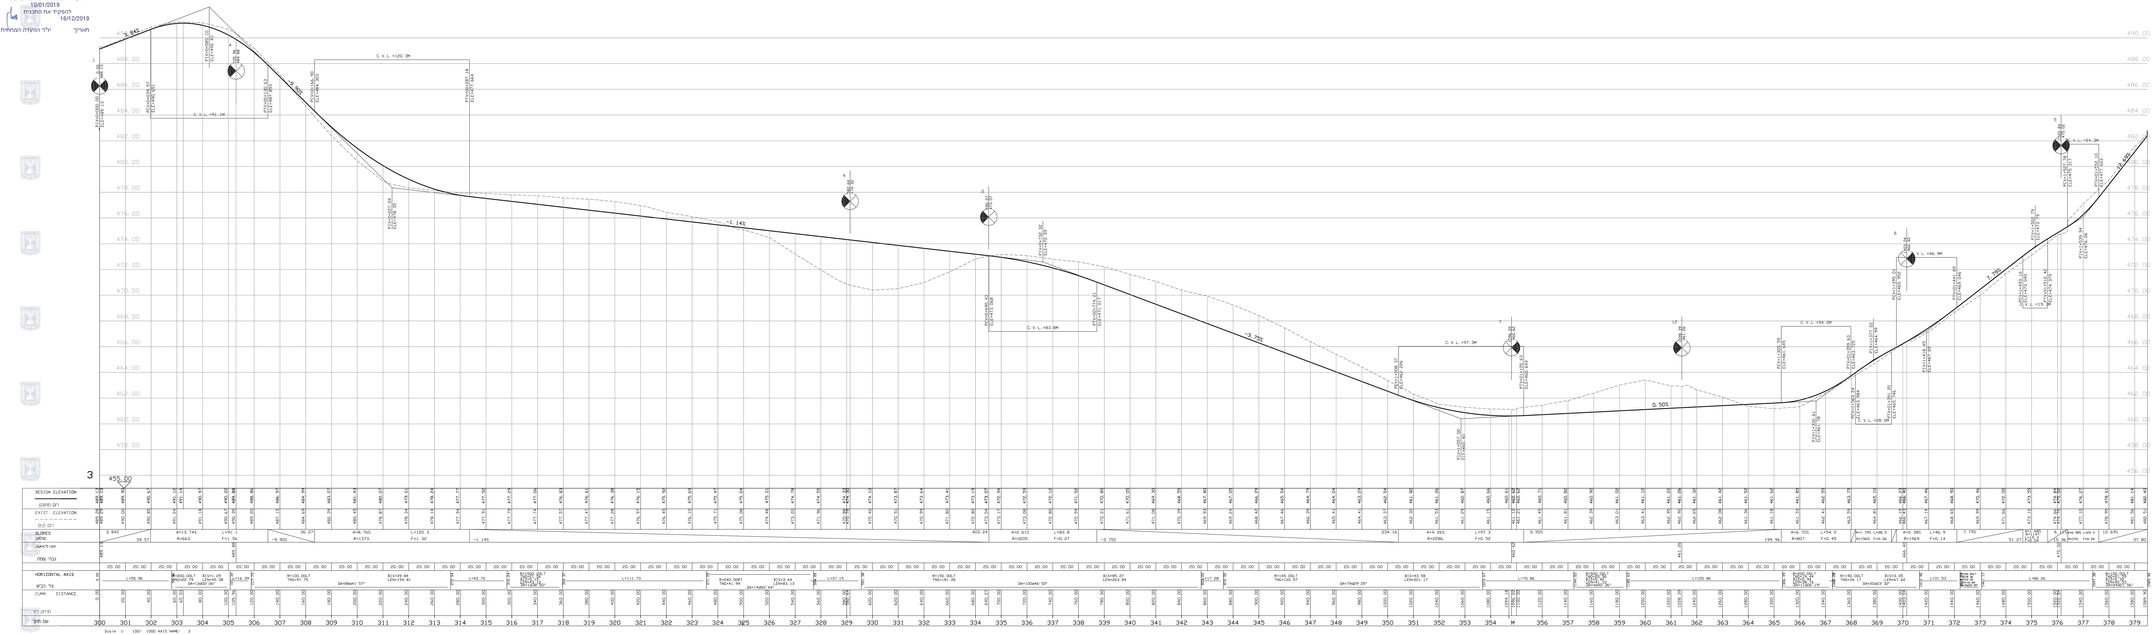

כביש מס' 3

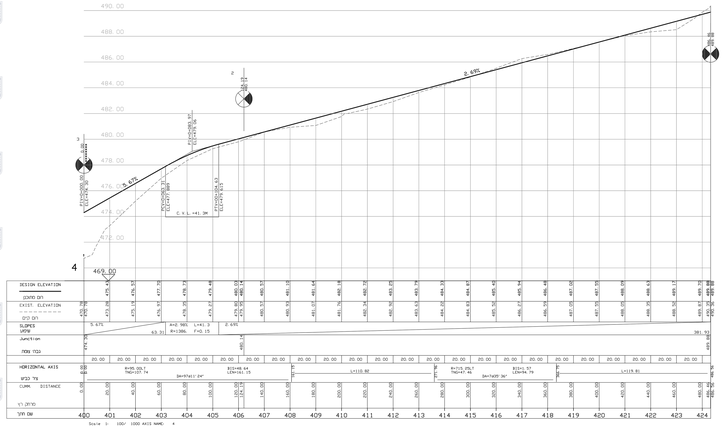

כביש מס' 4

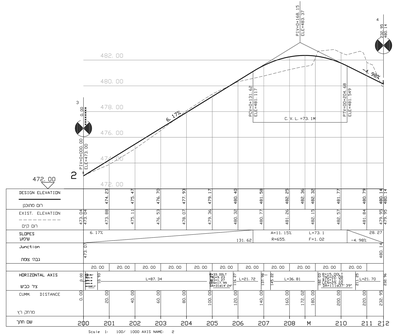

כביש מס' 2

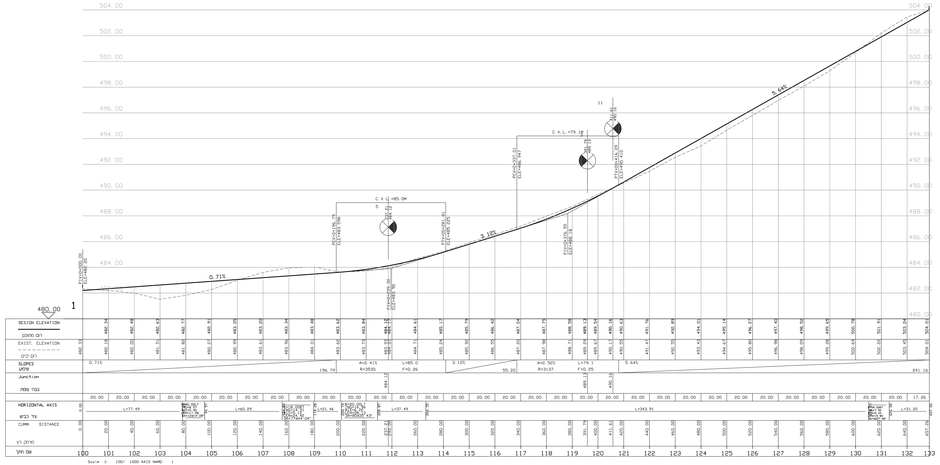

כביש מס' 1