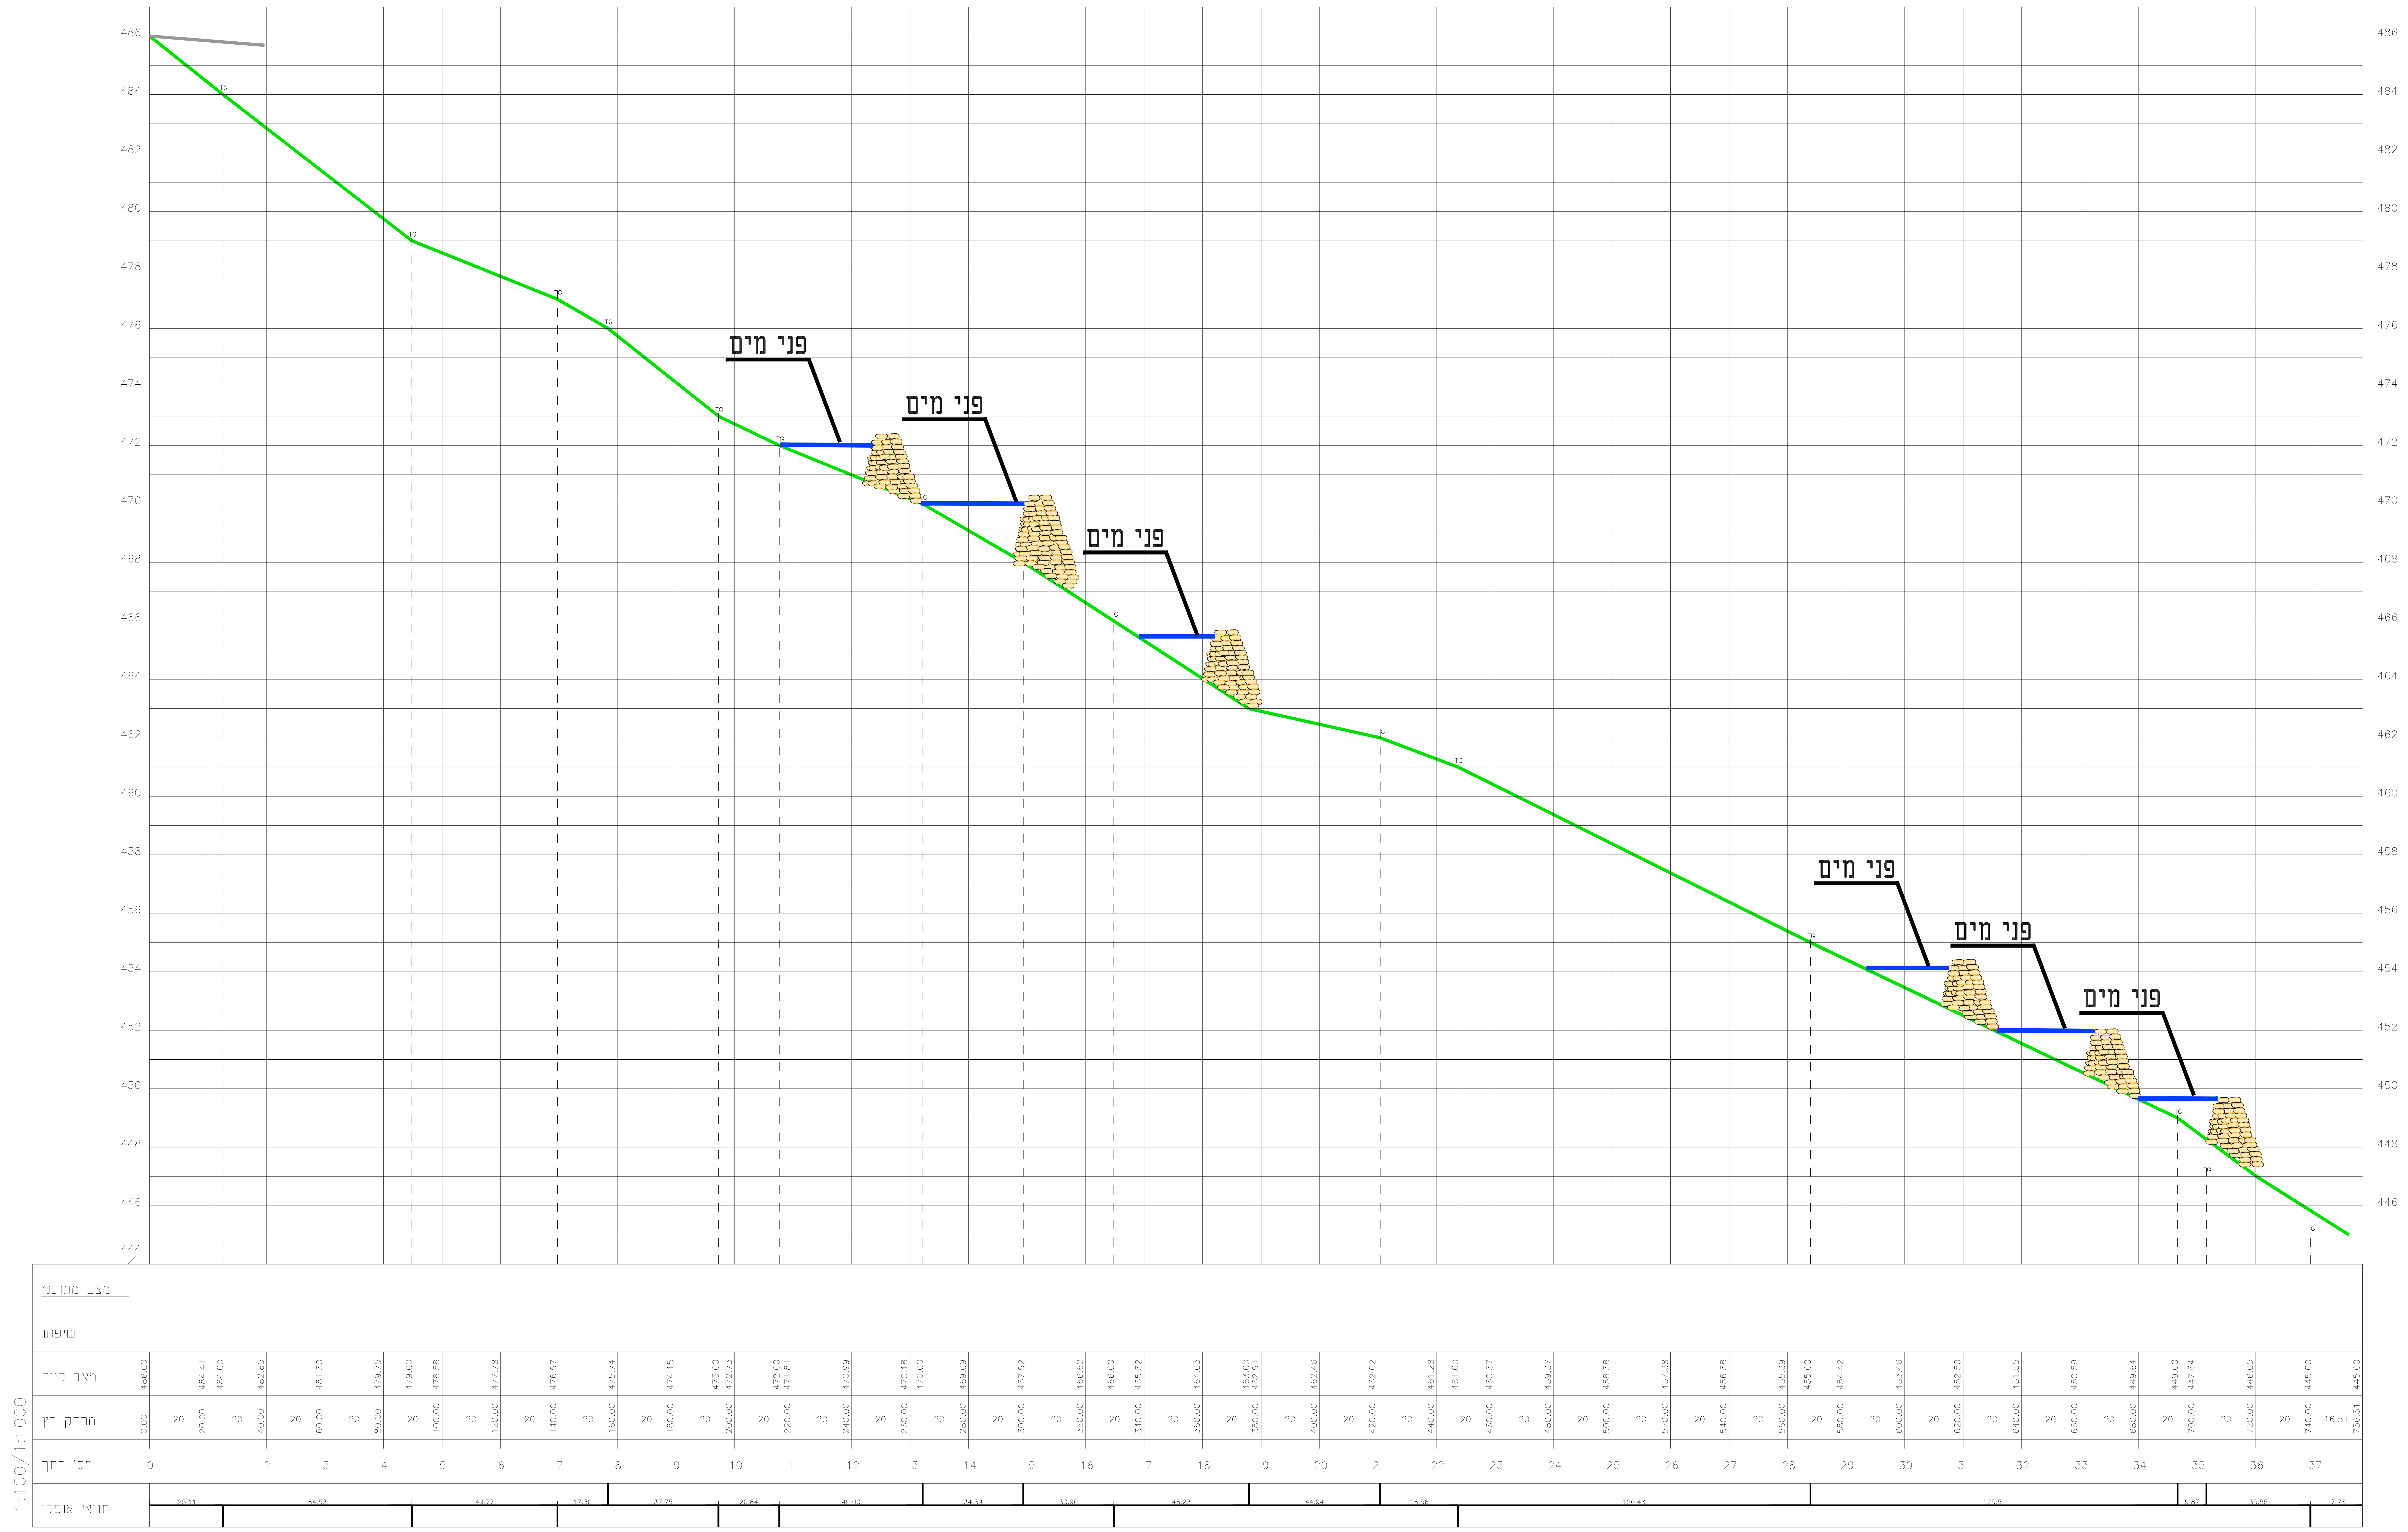
486
484
482
480
478
476
474
472
470
468
466
464
462
460
458
456
454
452
450
448
446
444
פני מים
פני מים
פני מים
פני מים
פני מים
פני מים
מצב מתוכנן
שיפוע
מצב קיים
486.00 484.41 484.00 482.85 481.30 479.75 479.00 478.58 477.78 476.97 475.74 474.15 473.00 472.73 472.00 471.81 470.99 470.18 470.00 469.09 467.92 466.62 466.00 465.32 464.03 463.00 462.91 462.46 462.02 461.28 461.00 460.37 459.37 458.38 457.38 456.38 455.39 455.00 454.42 453.46 452.50 451.55 450.59 449.64 449.00 447.64 446.05 445.00 445.00
מרחק רץ
0.00 20.00 40.00 60.00 80.00 100.00 120.00 140.00 160.00 180.00 200.00 220.00 240.00 260.00 280.00 300.00 320.00 340.00 360.00 380.00 400.00 420.00 440.00 460.00 480.00 500.00 520.00 540.00 560.00 580.00 600.00 620.00 640.00 660.00 680.00 700.00 720.00 740.00 756.51
20 16.51
מס' חתך
0 1 2 3 4 5 6 7 8 9 10 11 12 13 14 15 16 17 18 19 20 21 22 23 24 25 26 27 28 29 30 31 32 33 34 35 36 37
תוואי אופקי
25.11 64.53 49.77 17.30 37.75 20.84 49.00 34.39 30.90 46.23 44.94 26.56 120.48 125.51 9.87 35.55 17.78
1:100/1:1000

חתך לאורך

ניקוז

נספח לתכנית מס' 205-0521617

כישור ג\24237

שמות וחתימות:

עורך הנספח	שם: מ.רוזנטל	חתימה: מ.רוזנטל מהנדסים בע"מ תכנון ויעוץ הנדסי ח.פ. 514330752 גילון, ד.נ. משגב 20103 טל, 04-9580621
	תאגיד: מ.רוזנטל מהדנסים ויועצים בע"מ	