
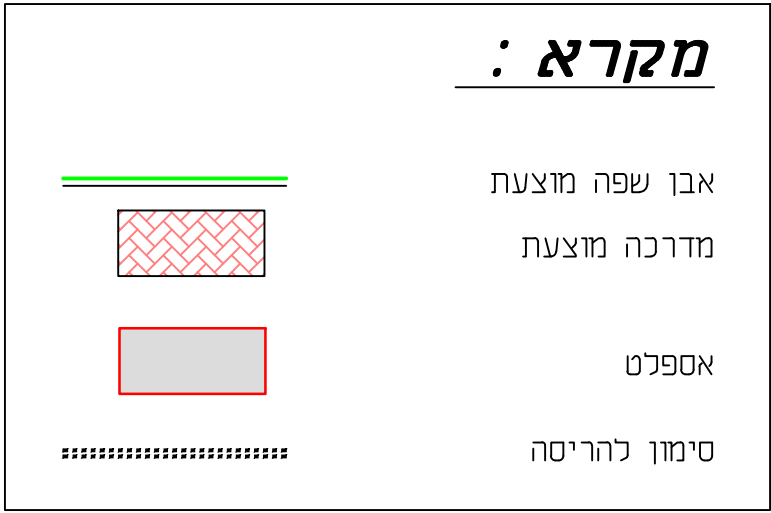
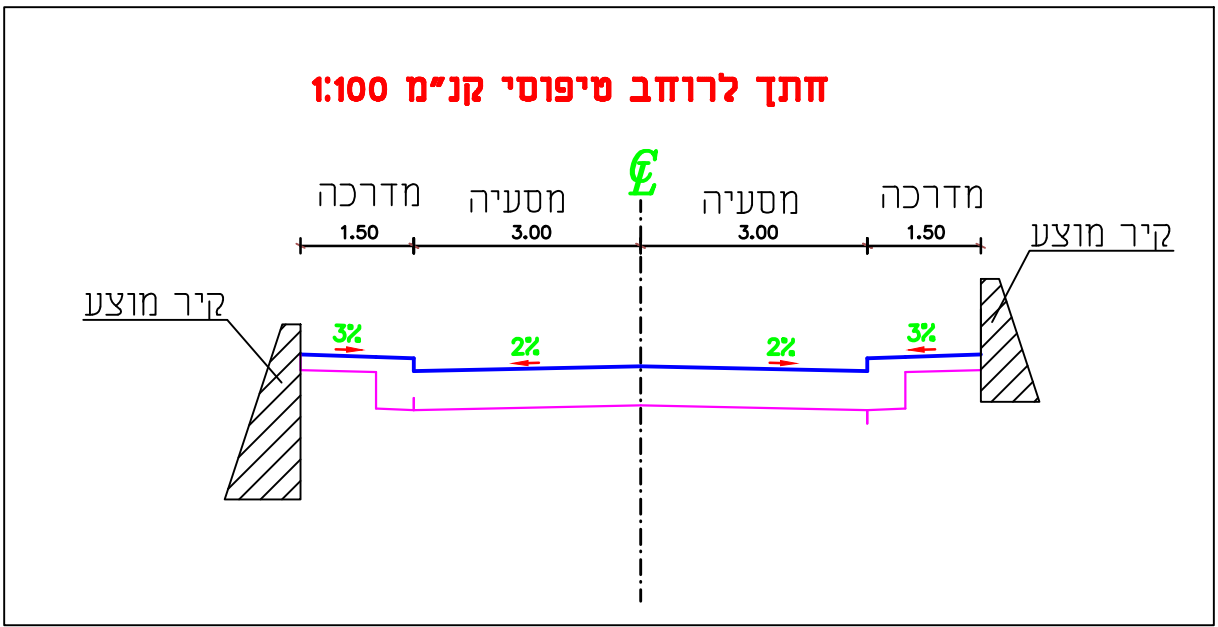


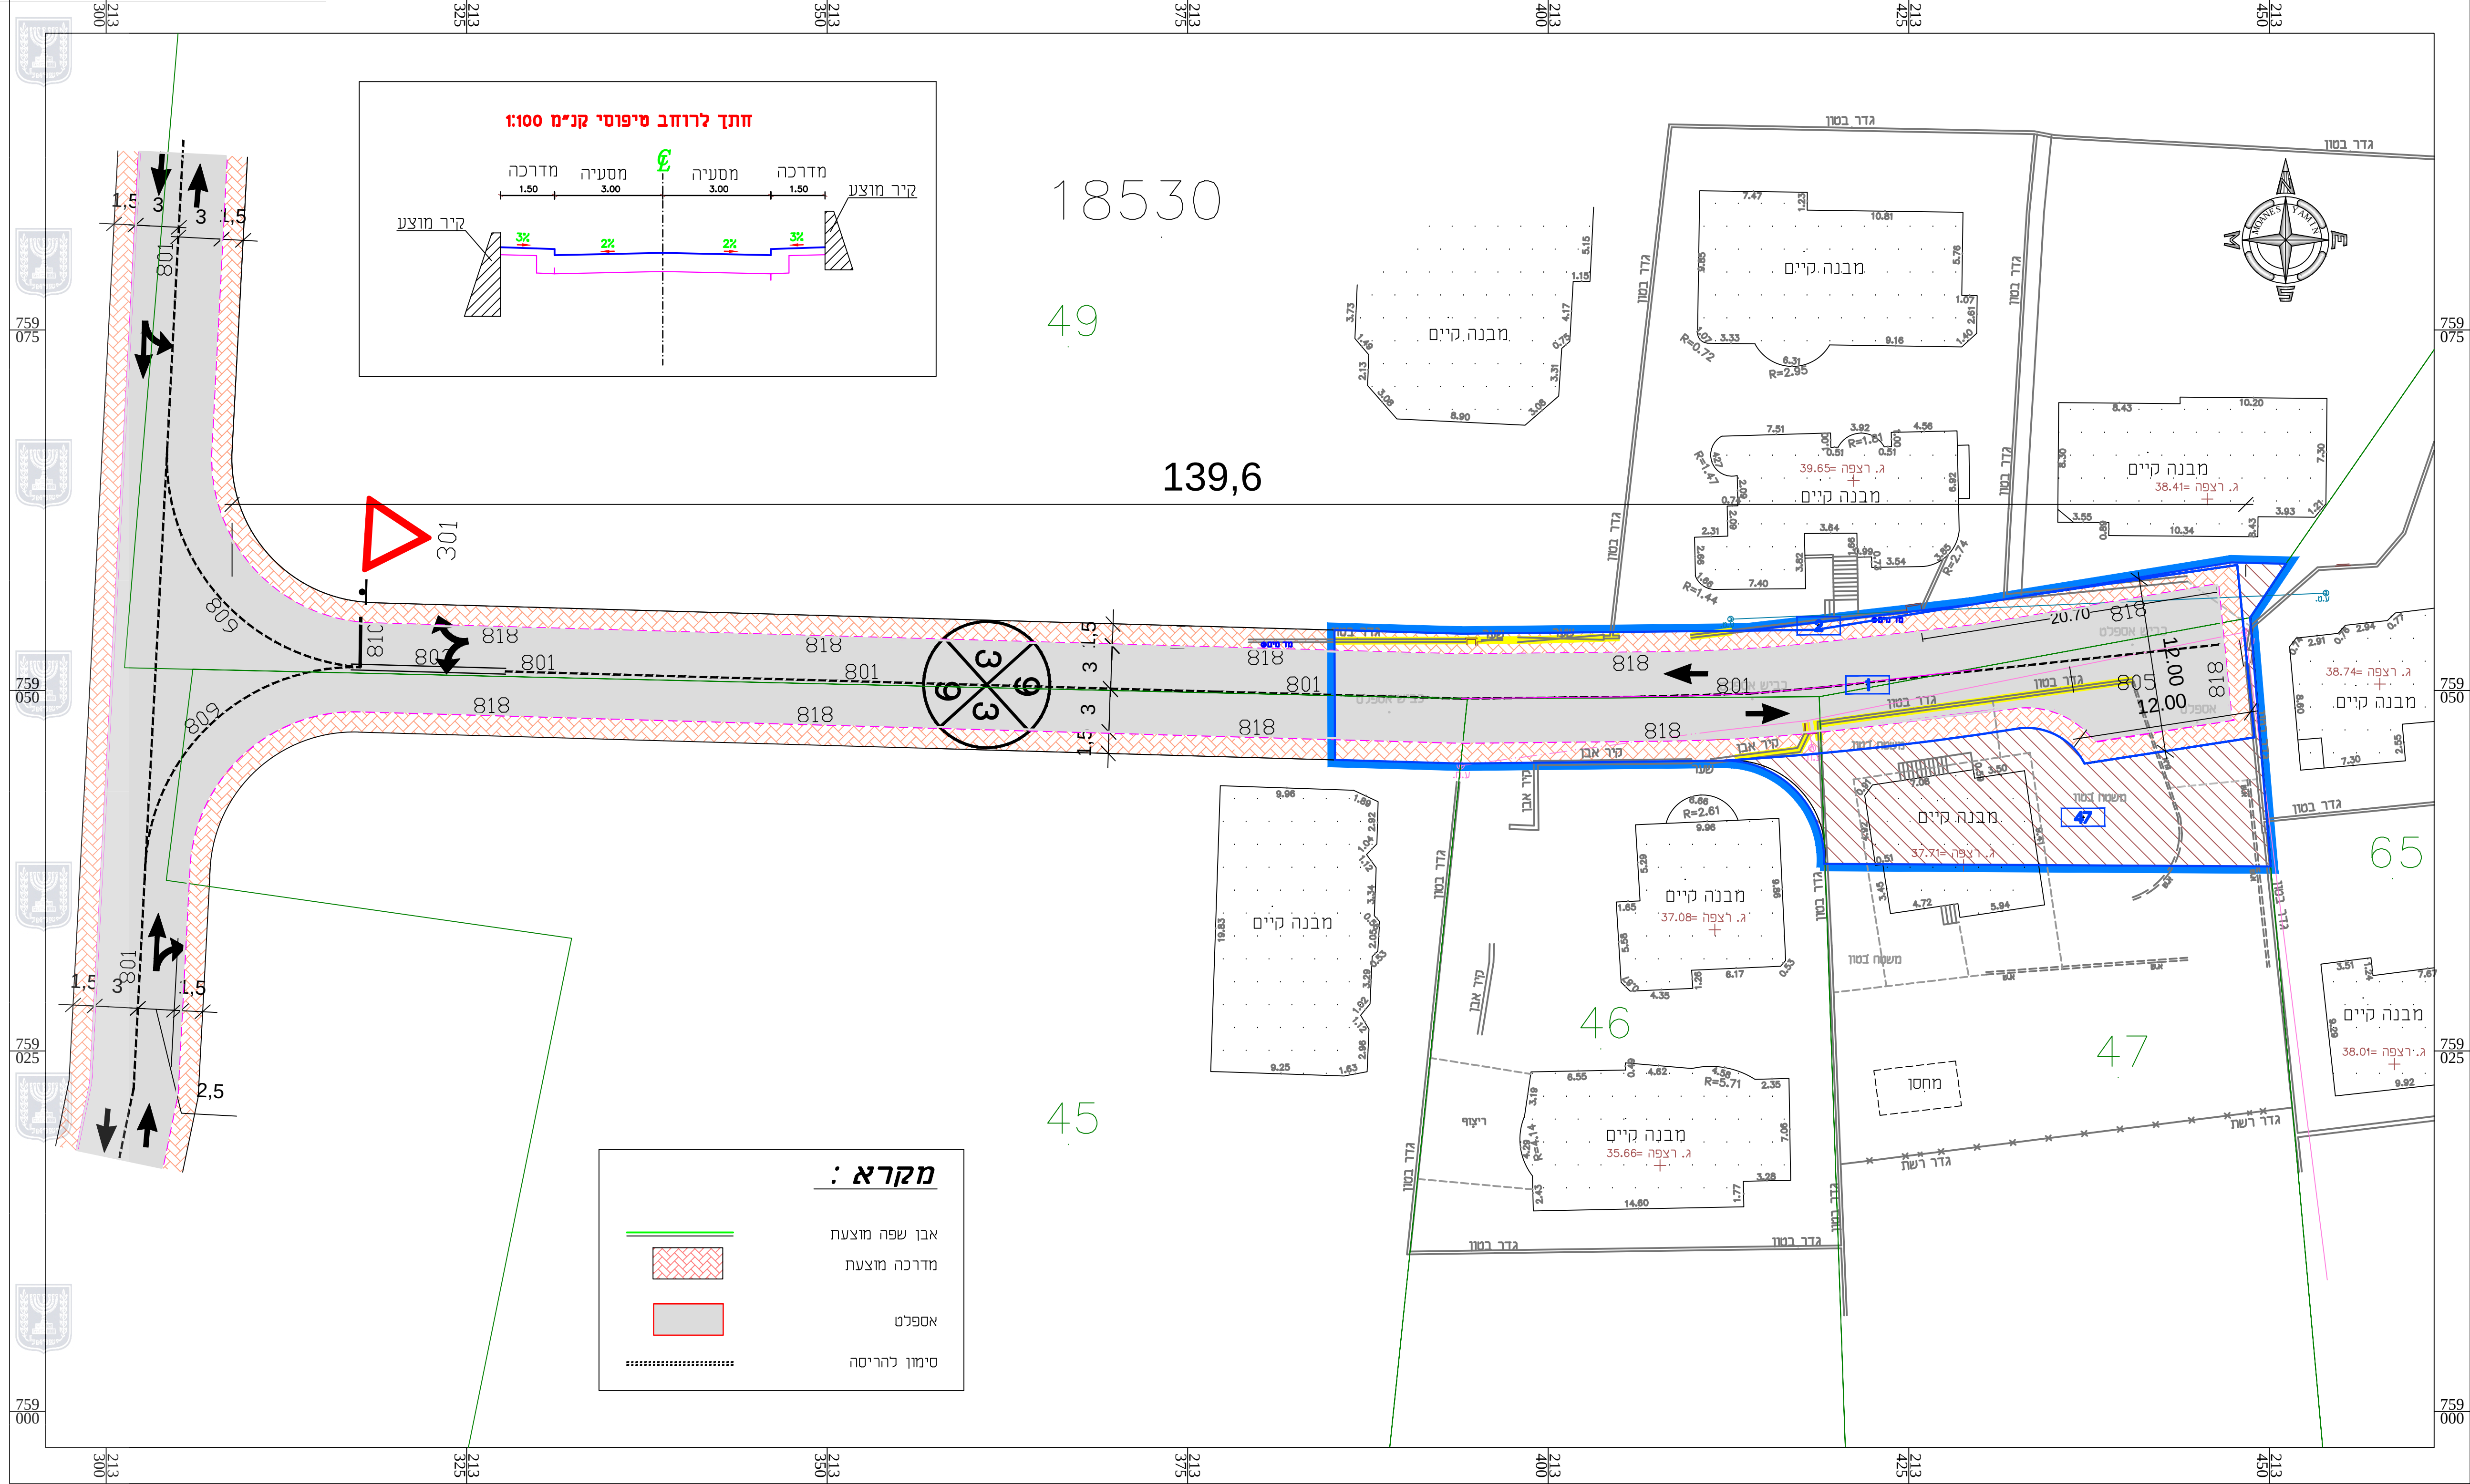

חוק התכנון והבנייה, התשכ"ה - 1965  
תכנית מתאר מקומית

מס' 252-0758706

שם התכנית :  
הסדרת רחבת סיבוב של דרך  
פנימית מס' 9 - גידדה מכר

נספח תנועה  
גליון 1 מתוך 1

| שם הנספח    | קני"מ      |
|-------------|------------|
| נספח תנועה  | 1 : 250    |
| תרשים סביבה | 1 : 2,500  |
| תרשים נוסף  | 1 : 10,000 |
| תרשים נוסף  | -          |

תאריך: 02/11/2020

שמות וחתימות:

| עורך התוכנית             | שם: אינג' מואנס ע. ימין<br>תאריך: מחנך ומודד מוסמך<br>ר.מ. 1293 |
|--------------------------|-----------------------------------------------------------------|
| מגיש התכנית יוזם התוכנית | שם: הועדה המקומית לתכנון ובנייה<br>תאריך: הגליל המרכזי - עכו    |

| עורך הנספח | שם: אבו סאלח מדין<br>תאריך: מחנך אזורי-כבישים ר.מ. 102243 |
|------------|-----------------------------------------------------------|
|------------|-----------------------------------------------------------|

מחזור :  
מרחב תכנון מקומי :  
רשות מקומית :  
שטח התכנית :  
קנה מידה: 1 : 250

1. המדינה המקורית  
הריני מצהיר בזאת כי מדידת המפה הטופוגרפית/ המצבית המהווה רקע לתוכנית זו, נערכה על ידי ביום: 21/05/2019 והיא הוכנה לפי הוראות נוהל מבאי"ת ובהתאם להוראות החוק ולתקנות המודדים שבתוקף. דיוק הקו הכחול והקדסטר: מדידה גרפית/ קו כחול (בלבד) ברמה אנליטית/ מדידה אנליטית מלאה ברמת הצידוד וכולל הקו הכחול.  
רזין טוילס  
מודד מוסמך  
ר.מ. 1084  
02/11/2020 תאריך

2. עדכניות המדידה  
הריני מצהיר בזאת כי המפה הטופוגרפית/ המצבית המהווה רקע לתוכנית זו, לרבות הרקע הקדסטרלי, נבדקה על ידי ונמצאה עדכנית/ עודכנה ביום: 00/00/0000 בהתאם להוראות החוק ולתקנות המודדים שבתוקף.  
רזין טוילס  
מודד מוסמך  
ר.מ. 1084  
02/11/2020 תאריך