
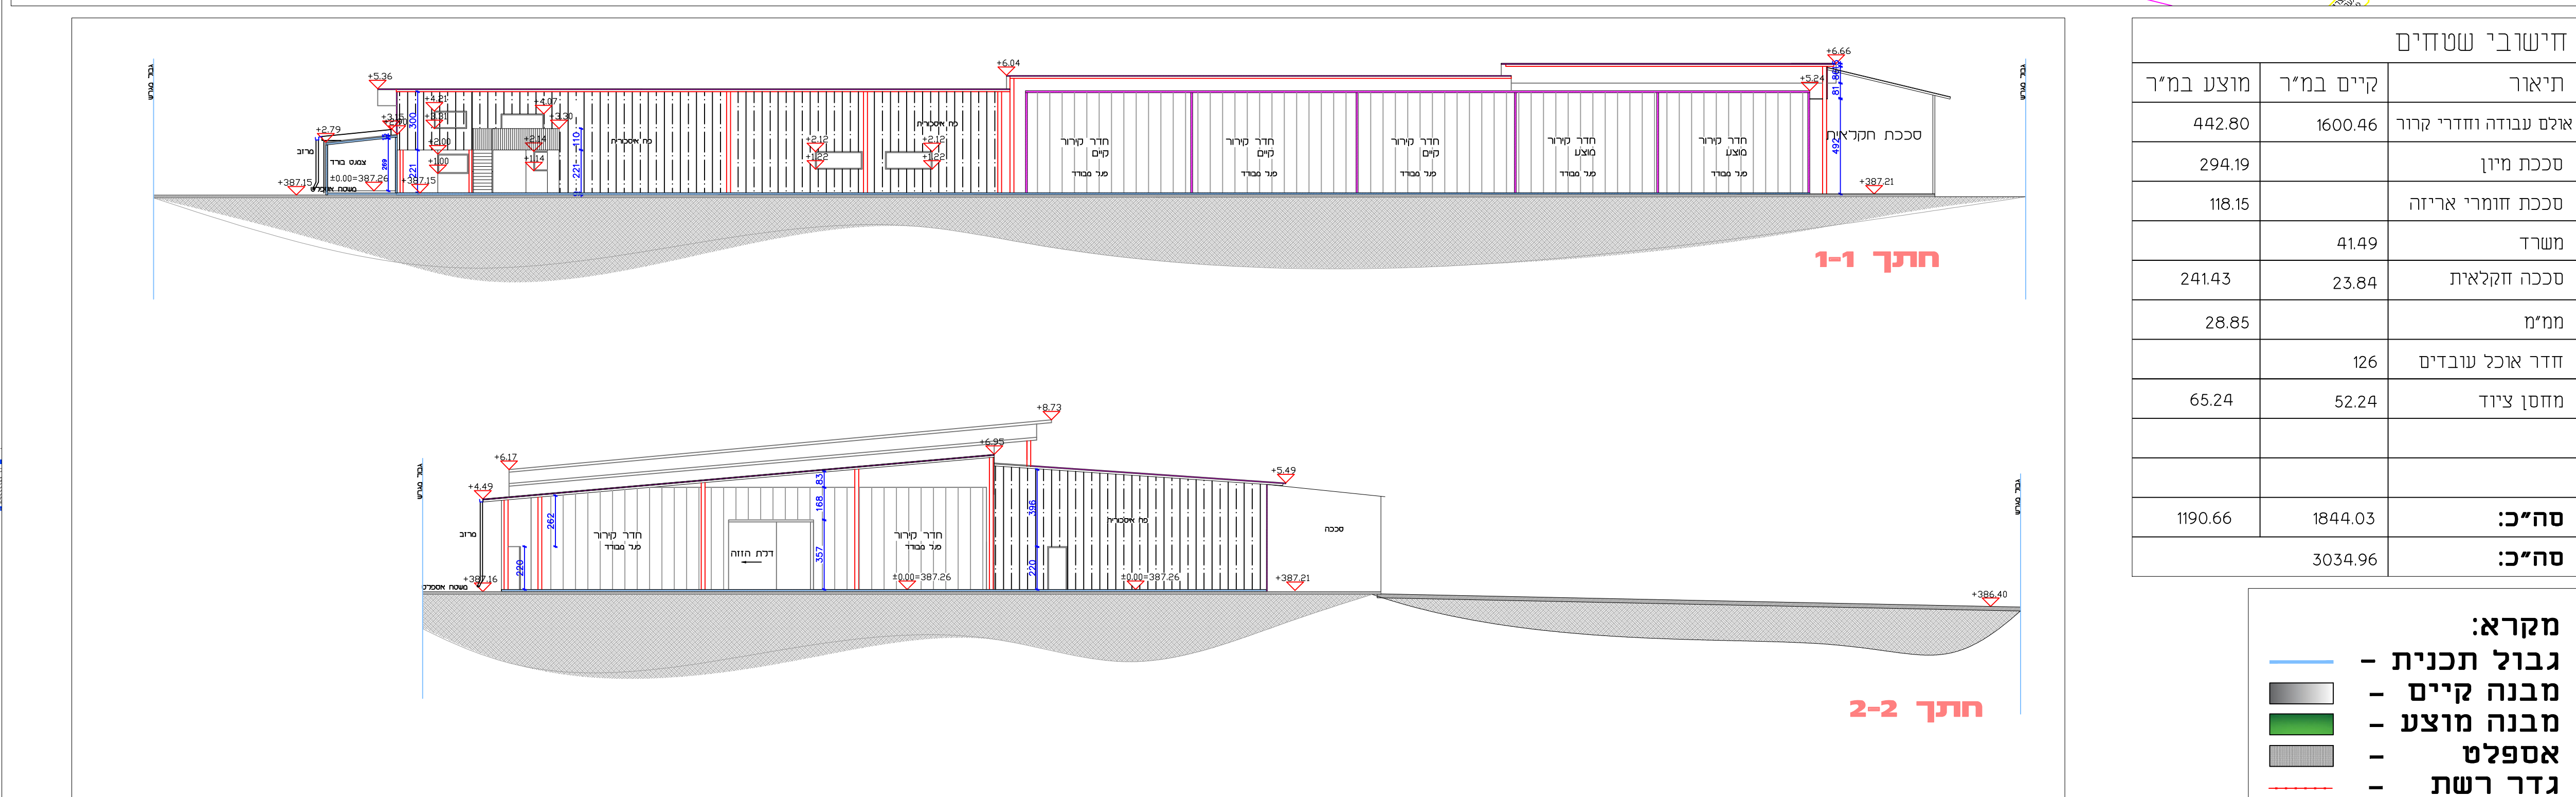
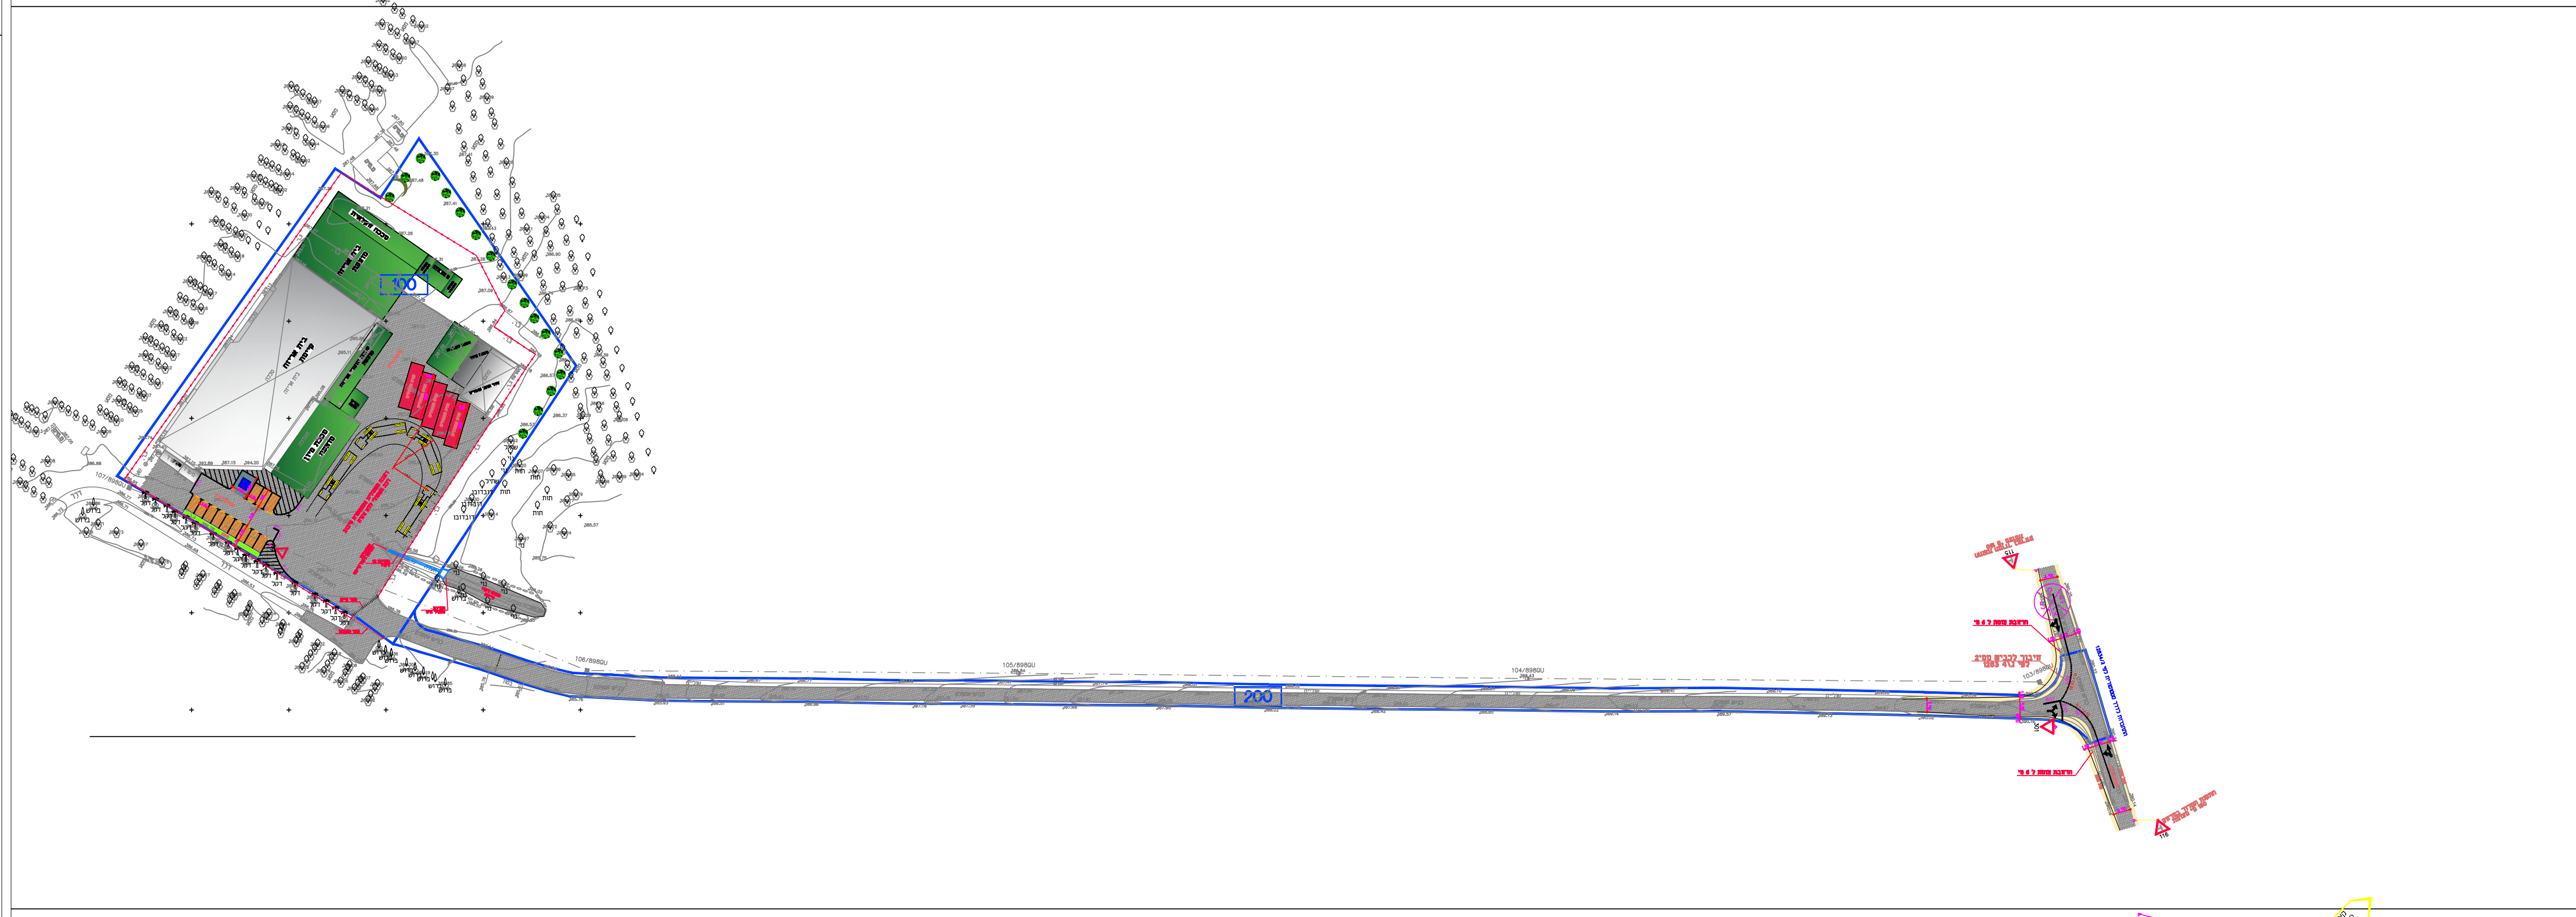


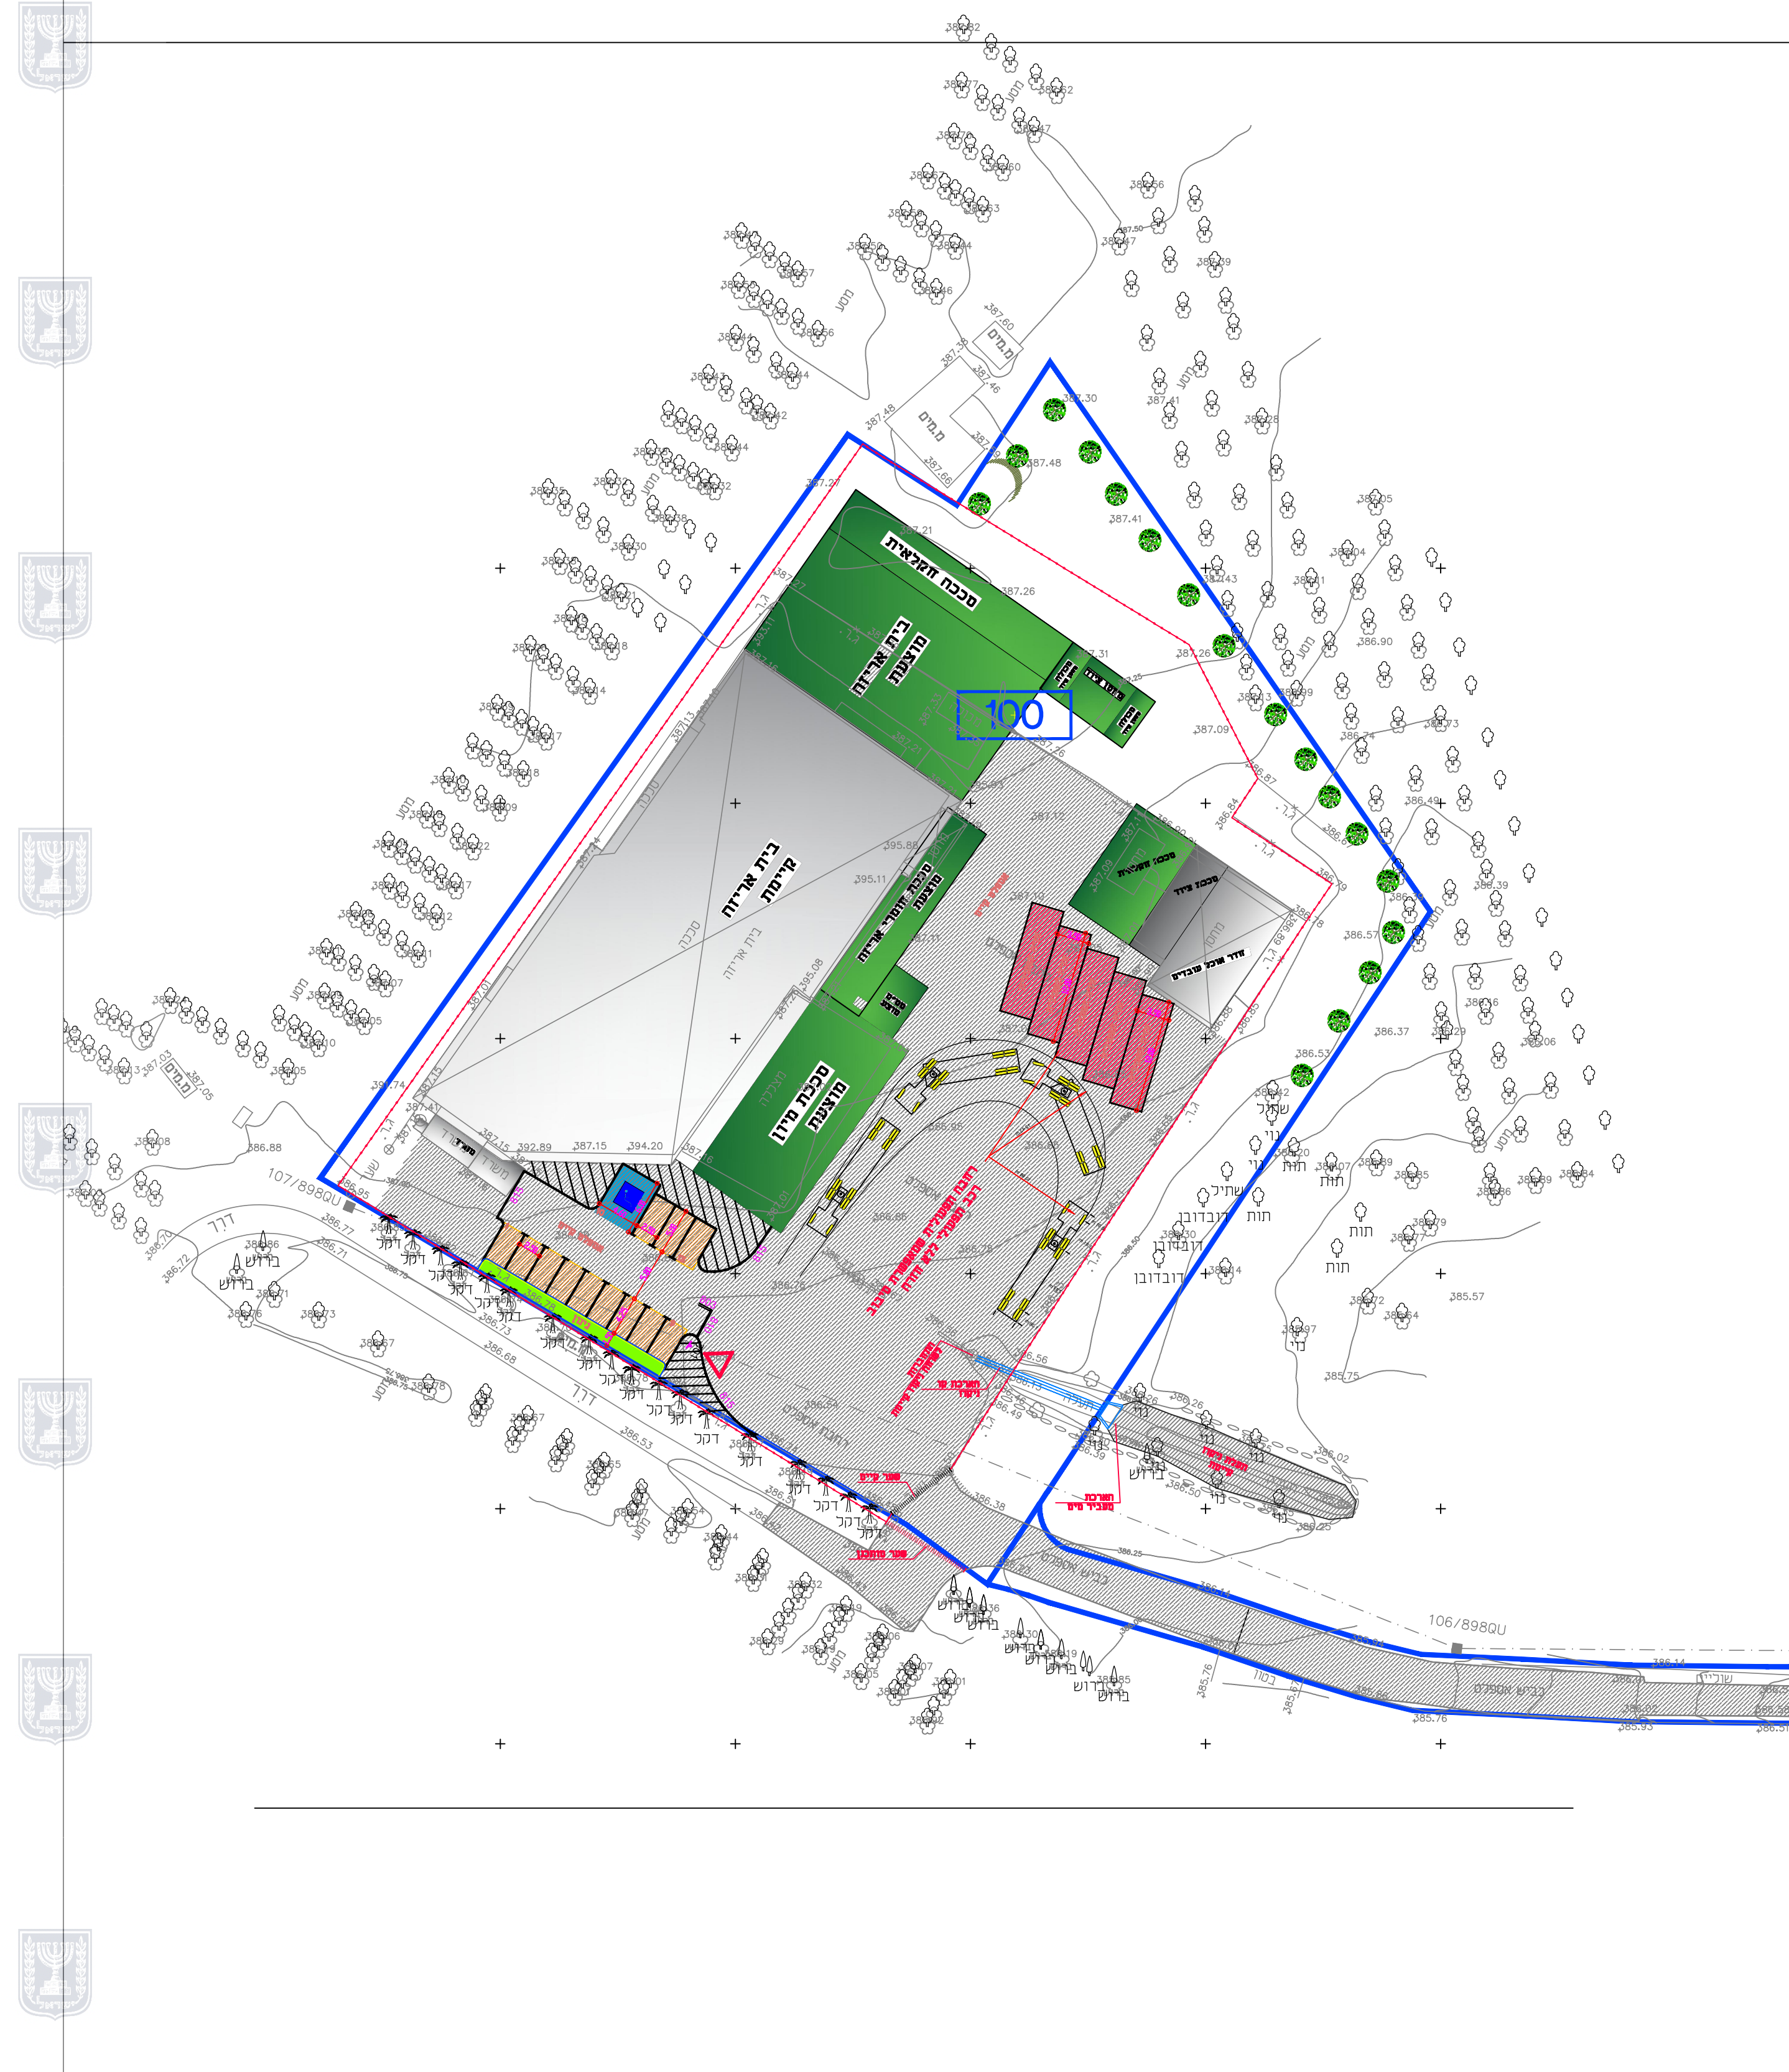

תכנית מתאר מקומית 19-0607507

בית אריזה - מושב נוב
ג\24400

פּאָפּ ביינאָי

סוג תחבית	סוג איחוד וחלוקה	סמכות תיאור	דיונים או הרצאות
תפרט	לא כולל איחוד וחלוקה בהסכמה	עדה סודית	תבנית שמסומנת ניתן לדפוס דיונים או הרצאות

193	תכנון מקומי:
גולן	מקומית:
גולן	
מושב נוב	
10.823 דה	תכנית:
1:1250	דח:

מושבים וחלקות בתכנית:

חלק מנוט	סוג העושה	חלקות במלכות	חלקי חלקות
200000	מיסוד	=	17, 46

חזיתות ומודד:

מחזורת: 1 **תאריך: 07.06.16**

מוסדות התכנון:

שמות וזתימות:

שם פרטי והשפחה	מספר דרכון / מספר תאריך	שם רשות מקומית	חתימה	תאריך
דודוב טב	570022343	טלן		

שם פרטי ושם משפחה	שם רשות מקומית/חתימה	תאריך
חנניה טב	נרן	

מס' פרט ומסמכה	מס' חשבוני	מס' חשבוני	חודשה	תאריך
	מס' חשבוני	מס' חשבוני		
	מס' חשבוני	מס' חשבוני		
מס' חשבוני	מס' חשבוני	מס' חשבוני	חודשה	תאריך
	מס' חשבוני	מס' חשבוני		

חבר	שם פרטי ומשפחה	מספר זהות / מספר תע"מ	שם רשות מקומית / חברה	תאריך
	שואל 901	023139991		
חבר	שם פרטי ומשפחה	מספר זהות / מספר תע"מ	שם רשות מקומית / חברה	תאריך
	עו' חדרין בסד"ח			

[illegible][illegible]