חוק התכנון והבניה, התשכ"ה - 1965
משרד האוצר - מחוז צפון
הועדה המחוזית החליטה ביום :
13/05/2019
להפקיד את התכנית
01/01/2020
יו"ר הועדה המחוזית תאריך

תכנית 251-0579946 16/12/2019 12:24:06 נספח סביבה ונוף חתכי פיתוח

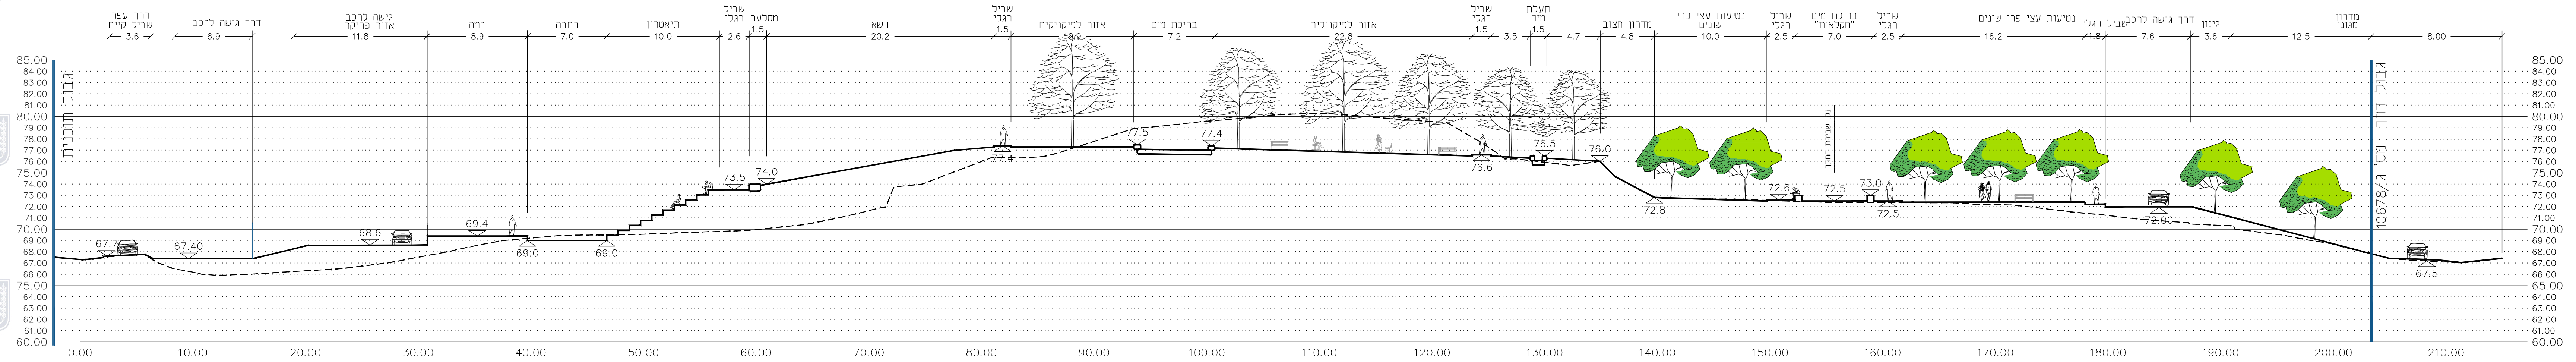
דרך עפר
שביל קיים
3.6
דרך גישה לרכב
6.9
גישה לרכב
אזור פריקה
11.8
במה
8.9
רחבה
7.0
תיאטרון
10.0
שביל רגלי
2.6
מסלעה
1.5
דשא
20.2
שביל רגלי
1.5
אזור לפיקניקים
10.9
בריכת מים
7.2
אזור לפיקניקים
22.8
שביל רגלי
1.5
3.5
תעלת מים
1.5
4.7
מדרון חצוב
4.8
נטיעות עצי פרי שונים
10.0
שביל רגלי
2.5
בריכת מים "חקלאית"
7.0
שביל רגלי
2.5
נטיעות עצי פרי שונים
16.2
שביל רגלי
1.8
דרך גישה לרכב
7.6
גינון
3.6
12.5
מדרון מגונן
8.00
גבול תוכנית
גבול דרך מס' 10678/א
נק. שבירת החתך
67.40
68.6
69.4
69.0
73.5
74.0
77.5
77.4
76.6
76.5
76.0
72.8
72.6
72.5
73.0
67.5
85.00
80.00
75.00
70.00
65.00
60.00
0.00
10.00
20.00
30.00
40.00
50.00
60.00
70.00
80.00
90.00
100.00
110.00
120.00
130.00
140.00
150.00
160.00
170.00
180.00
190.00
200.00
210.00

A–A
1:200

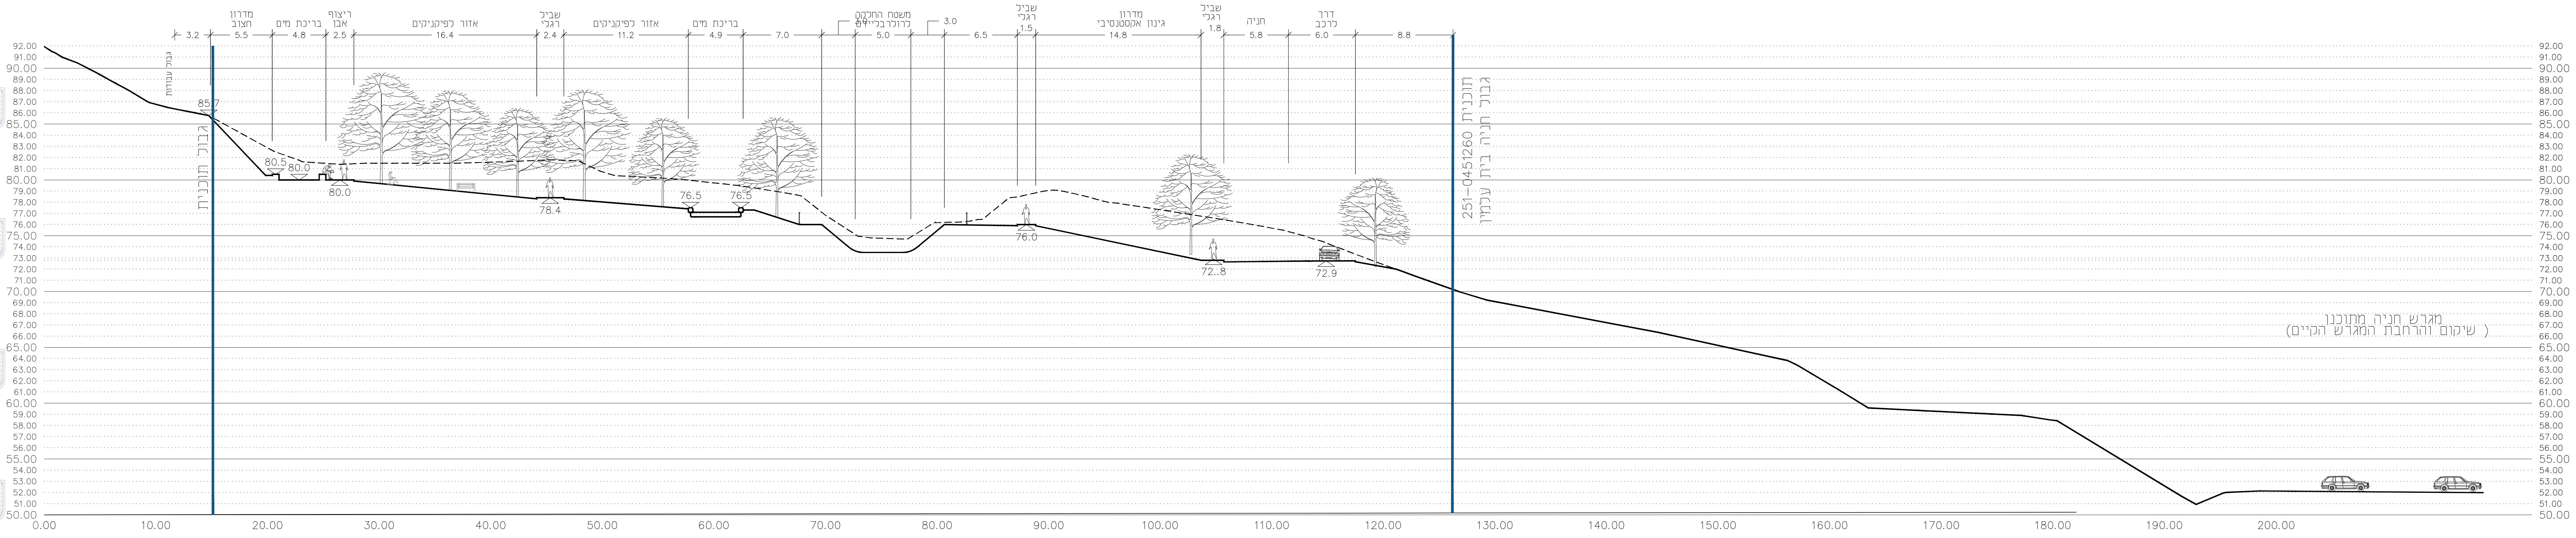
3.2
מדרון חצוב
5.5
בריכת מים
4.8
ריצוף אבן
2.5
אזור לפיקניקים
16.4
שביל רגלי
2.4
אזור לפיקניקים
11.2
בריכת מים
4.9
7.0
משטח החלקה לרולרבליידס
5.0
3.0
6.5
שביל רגלי
1.5
מדרון גינון אקסטנסיבי
14.8
שביל רגלי
1.8
חניה
5.8
דרך לרכב
6.0
8.8
גבול עבודות
גבול תוכנית
251-0451260 תוכנית גבול חניה בית עלמין
85.7
80.3
80.0
78.4
76.5
76.0
72.8
72.9
מגרש חניה מתוכנן
(שיקום והרחבת המגרש הקיים)
92.00
90.00
85.00
80.00
75.00
70.00
65.00
60.00
55.00
50.00
0.00
10.00
20.00
30.00
40.00
50.00
60.00
70.00
80.00
90.00
100.00
110.00
120.00
130.00
140.00
150.00
160.00
170.00
180.00
190.00
200.00

B–B
1:200

חוק התכנון והבנייה, התשכ"ה - 1965
תכנית מתאר מקומית

מס' 251-0579946

נספח בינוי ונוף

פארק נב"ט
שיקום מחצבת יבניאל

גליון 2 מתוך 3

תחולה	מנחה
תיאור	חתכי פיתוח
תאריך עריכת הנספח	23.10.19
קנ"מ	1:200
תרשימים נוספים	קנ"מ
שם תרשים	
שם תרשים	
שם תרשים	

שמות וחתימות:

עורך הנספח	תמי וינר סרגוסי אדריכלות נוף טוך סרגוסי בע"מ	חתימה:	אדריכלות נוף – טוך-סרגוסי בע"מ ח.פ. 512887050 תמי וינר סרגוסי

מס.	תאריך	עדכון
6	19.11.19	עדכון נספח כבישים עדכון מדרגות גישה
5	22.10.19	עדכון נספח כבישים חניית בית עלמין
4	23.07.19	עדכון תוכנית ע"פ הראות הוועה בדיון להפקדה
3	16.4.18	הפקדת תכנית מחודשת
2	22.10.15	עדכון תשריט נספח נופי לתב"ע תאום תחבורתי ועדכון תכנון וגבהי פיתוח
1	26.08.15	תשריט נספח נופי לתב"ע

לעיון	למכרז	לביצוע	לאישור ועדה
○	○	○	●

יזם:
הקרן לשיקום מחצבות

שם פרוייקט:
פארק נב"ט
שיקום מחצבת יבניאל

שם הגיליון:
נספח נופי
חתכי פיתוח

מס. פרוייקט	שם תכנית	מס. גרסה	
814	pt 2.8	4	גיליון 1 מתוך 1

תאריך	19.11.19
קנ"מ	1:200
שם קובץ	814pt2.8.dwg
מידות	120X84

אדריכלות נוף
טוך-סרגוסי בע"מ
השקדים 1, קרית טבעון 3606701
טל. 04-6415717/8 פקס. 04-6415719
ad_nof@012.net.il

- המבצע אחראי לבדיקת התכניות והתאמתן במקום.
- על המבצע לבקר את כל המידות ולהודיע למתכנן, לפני הביצוע על כל טעות או אי התאמה.
- אין לקבוע מידות על ידי מדידה על גבי השרטוט.
- אין לעשות כל שימוש בתכנית זו, או ברעיונות הגלומים בה, ללא אישור בכתב מהמתכנן.