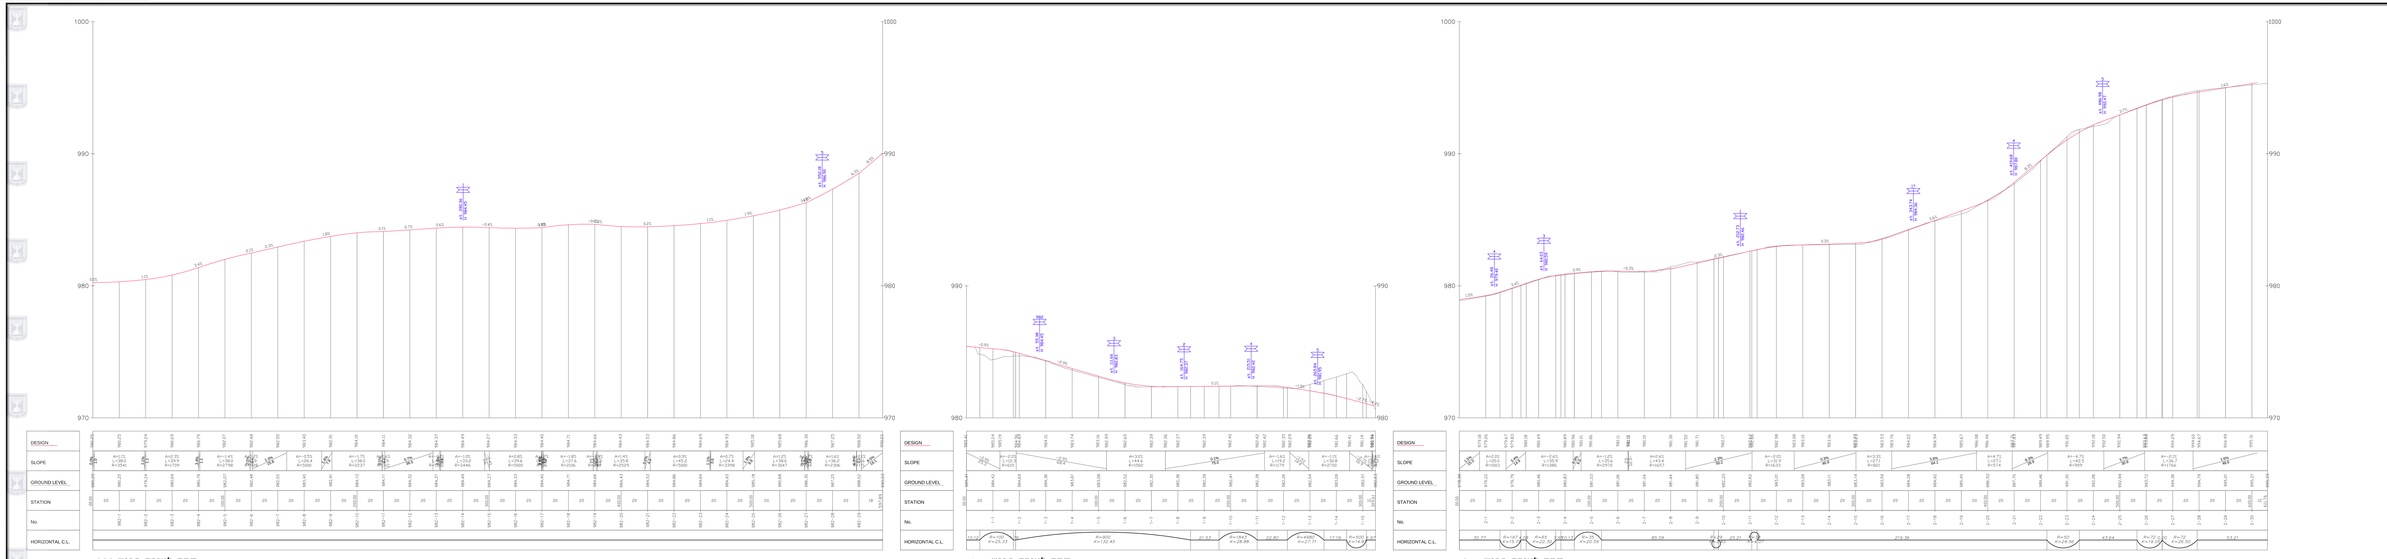

חתך לאורך כביש 982
קו"מ 100/1000

חתך לאורך כביש 1
קו"מ 100/1000

חתך לאורך כביש 2
קו"מ 100/1000

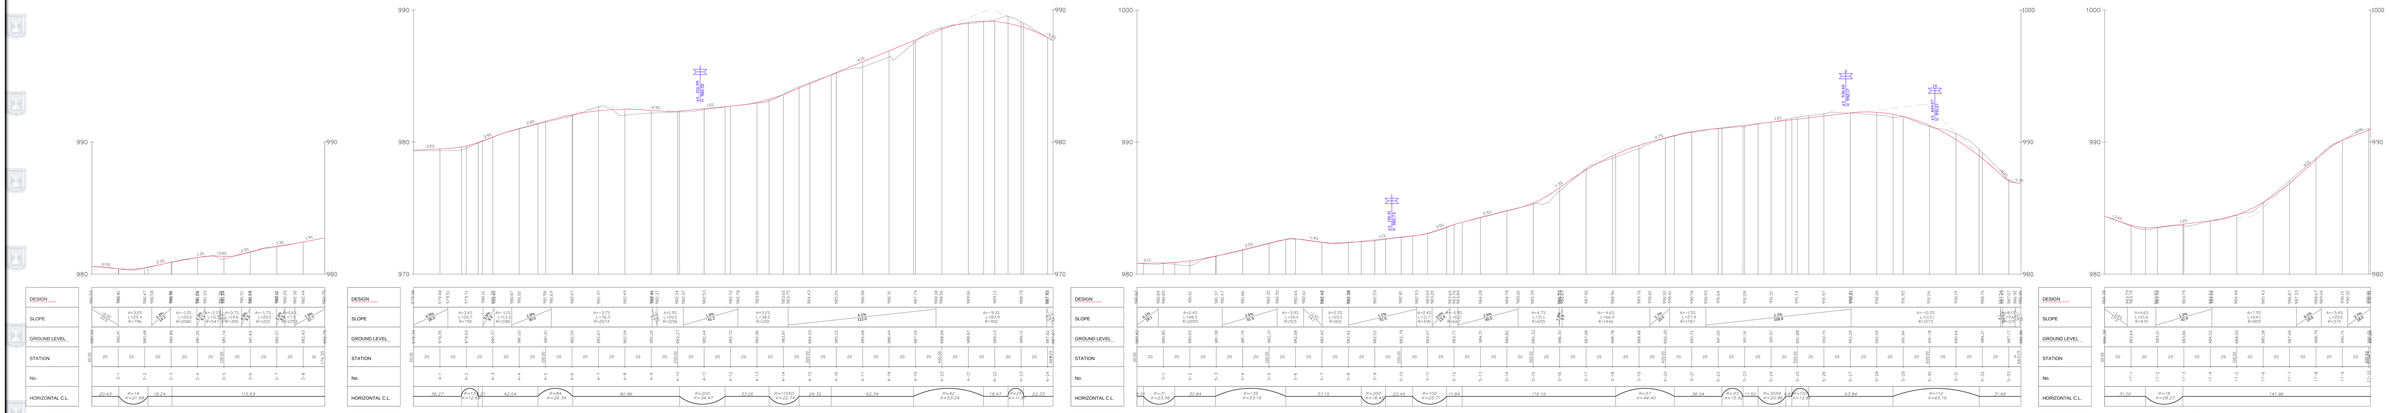

חתך לאורך כביש 3
קו"מ 100/1000

חתך לאורך כביש 4
קו"מ 100/1000

חתך לאורך כביש 5
קו"מ 100/1000

חתך לאורך כביש 17
קו"מ 100/1000

03.07.2019

שרטטים ותוכניות

מס'	מהות השינוי	בע"מ	תאריך
1	נושאים אחרים לפי פרוטוקול מאגמה		
2	נושאים הנוגעים לפי פרוטוקול מאגמה	נדבר	21.07.2019
3	נושאים הנוגעים לפי פרוטוקול מאגמה	נדבר	28.04.2019
4	נושאים הנוגעים לפי פרוטוקול מאגמה	נדבר	21.03.2019
5	הוצאת שלבי ביצוע לאישור של האדריכל	נדבר	21.02.2019
6	נושאים שלא נוגעים לפי פרוטוקול מאגמה	נדבר	21.01.2019
7	הוצאת שלבי ביצוע לאישור של האדריכל	נדבר	21.11.2018
8	הוצאת שלבי ביצוע לאישור של האדריכל	נדבר	21.10.2018
9	הוצאת שלבי ביצוע לאישור של האדריכל	נדבר	21.09.2018
10	הוצאת שלבי ביצוע לאישור של האדריכל	נדבר	21.08.2018
11	הוצאת שלבי ביצוע לאישור של האדריכל	נדבר	21.07.2018
12	הוצאת שלבי ביצוע לאישור של האדריכל	נדבר	21.06.2018
13	הוצאת שלבי ביצוע לאישור	נדבר	21.05.2018
14	הוצאת שלבי ביצוע לאישור	נדבר	21.04.2018
15	הוצאת שלבי ביצוע לאישור	נדבר	21.03.2018
16	הוצאת שלבי ביצוע לאישור	נדבר	21.02.2018
17	הוצאת שלבי ביצוע לאישור	נדבר	21.01.2018

סב'א מהנדסים בע"מ
רח' הרב קוק 1, ת.ד. 291
פתח תקוה 49002 טל' 04-9608844 פקס' 03-9608816
Email : sveva@sveaengineers.co.il
www.sveaengineers.co.il

מס' פרויקט
256-0672303
2439413
מנהלת
מחוז
מרחב תכנון מקומי / ת.ז. מזהה
מדד מיפוי / ג.ז. יפו
מרחב תכנון אזורי
מחלפת הסיאסטה
שכונה הסיאסטה
נספח תנועה
מתכים לאורך
לאישור
2
מס' גרסה

מחוז ומנהלה

מקצוע משרדי מסגרה

2020-03-2.33	מסגר אליה	מס'	
A20-03-03.DWG	מס' הרבע	שם מנהלה	
A:\TEMP\TEMP\AUTOSAVE\ACDWB\	מפה		
מכנן: מועלם	בדק: מועלם	מנהל: מועלם	עודכן:
שרטט: ויכר	אישר: מועלם	תאריך:	
24.10.2004			