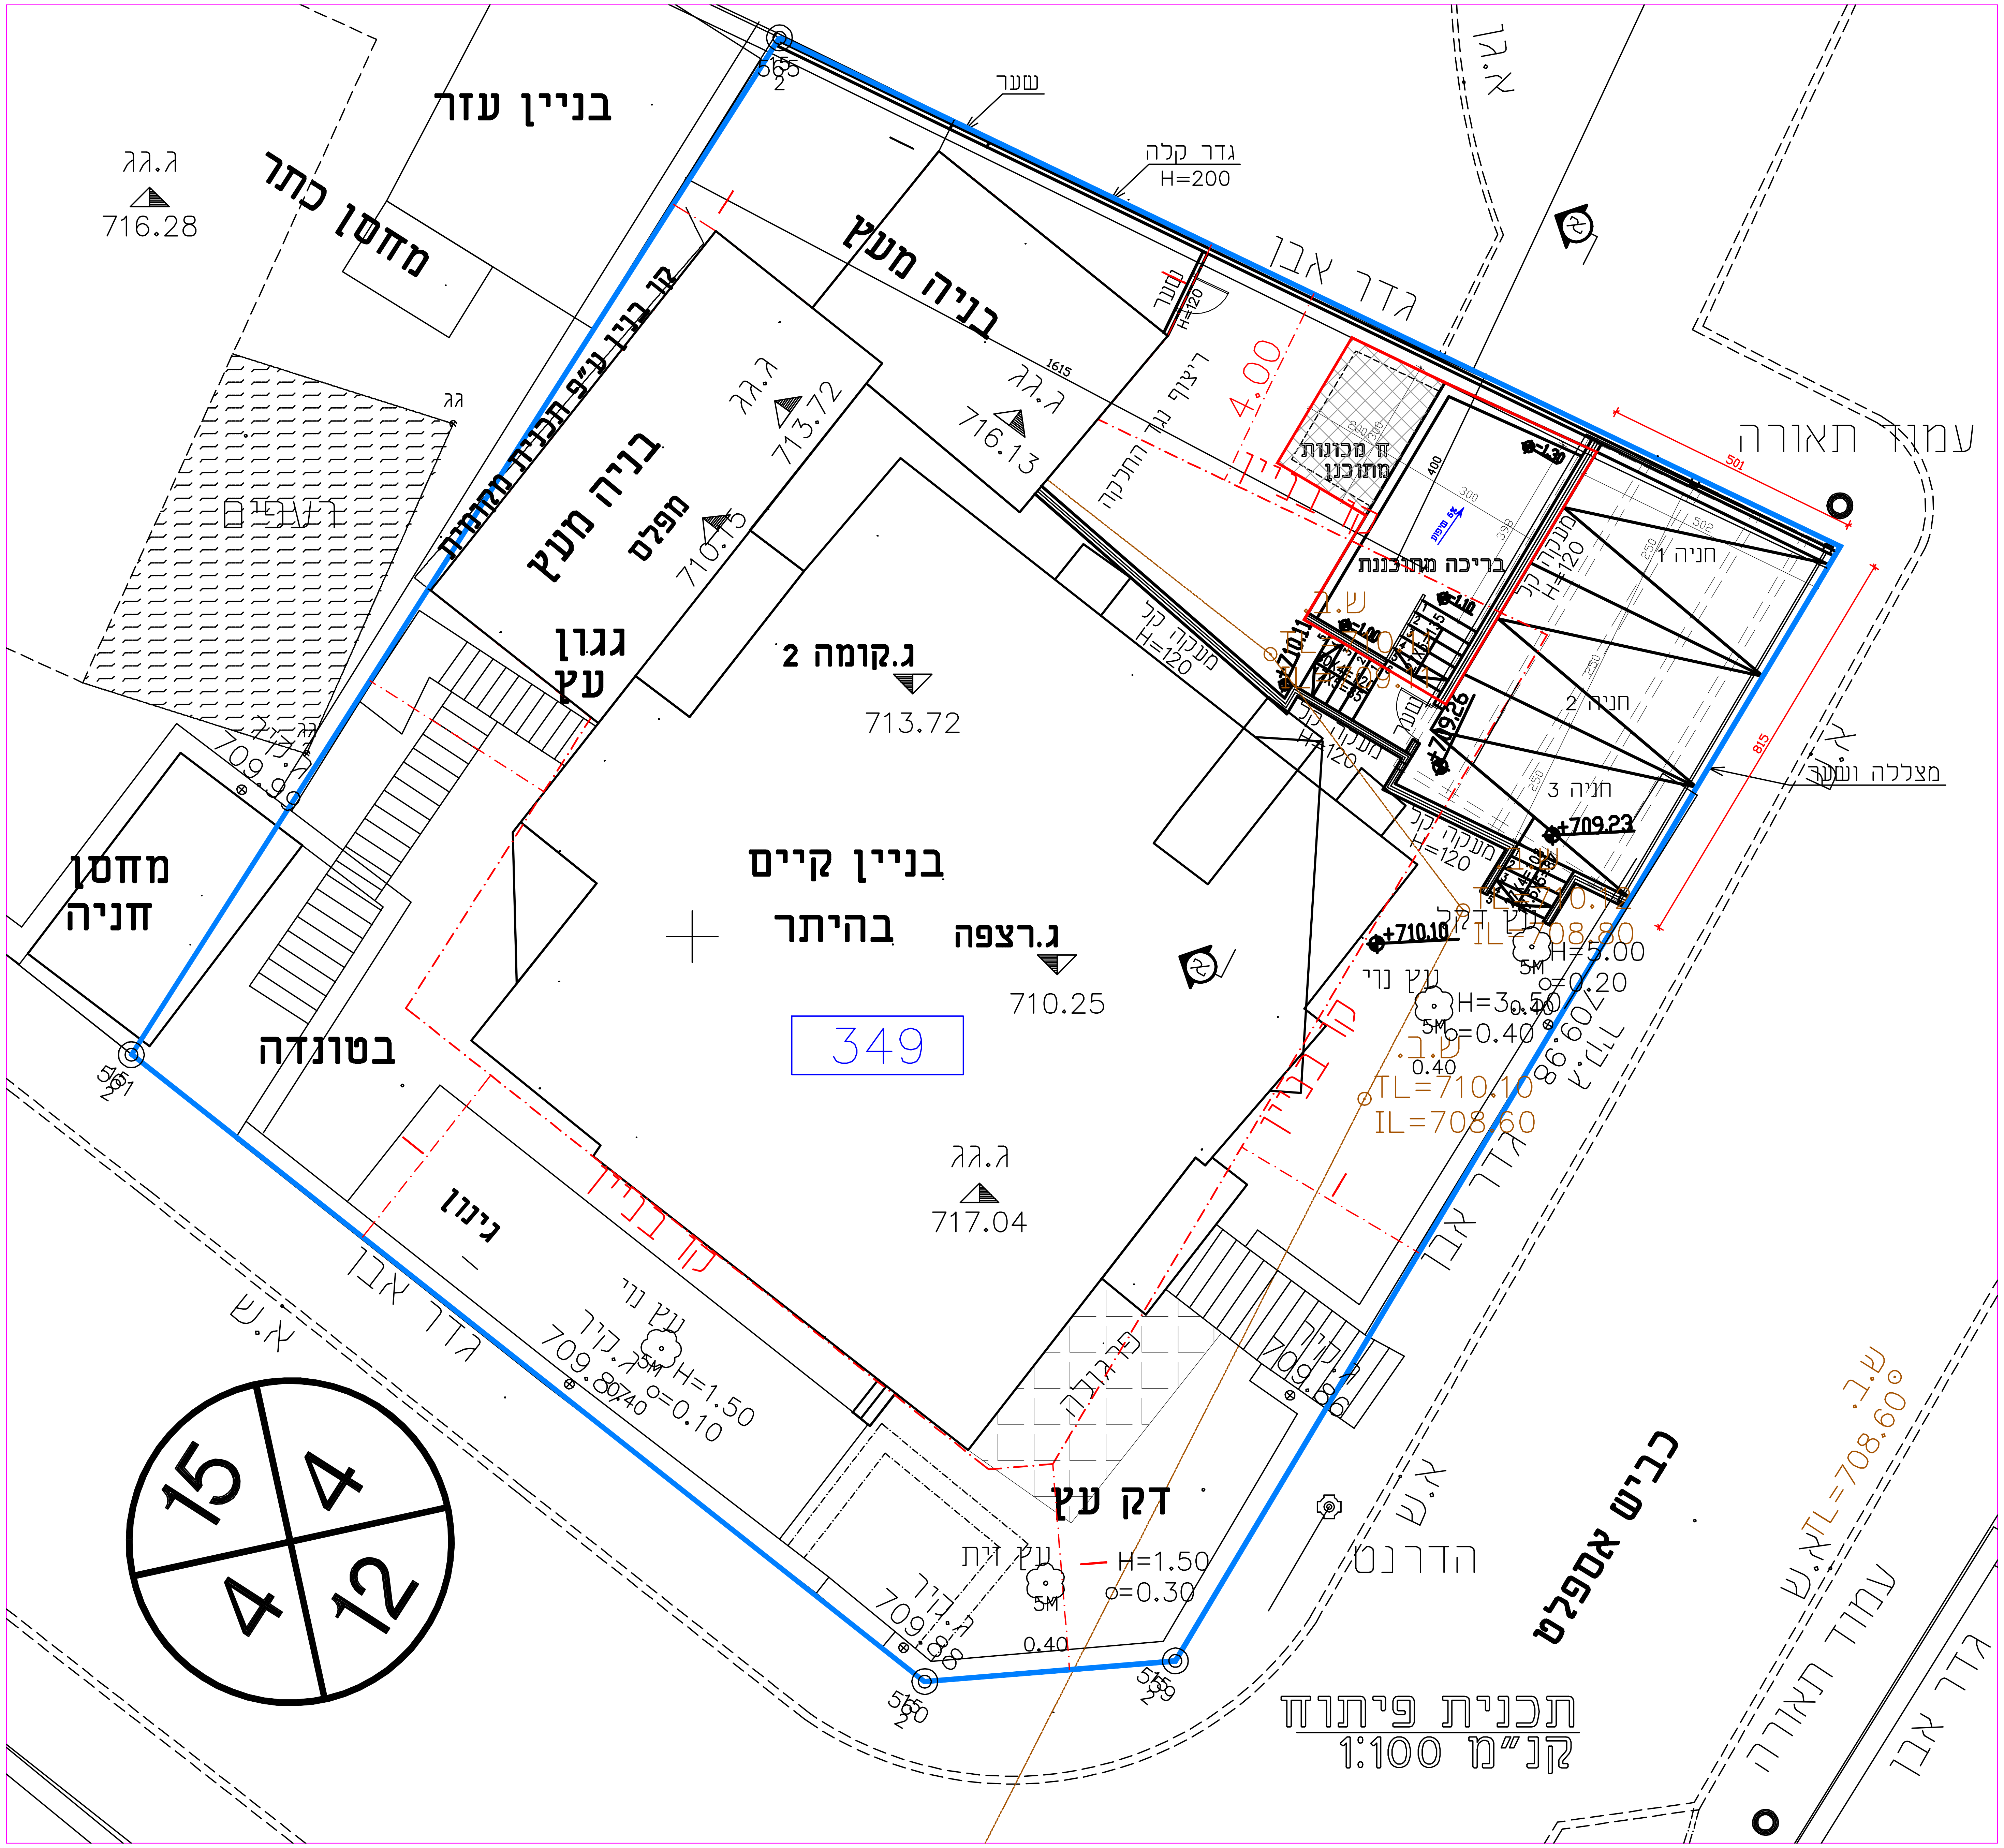
בניין עזר
מחסן כתר
ג.גג
716.28
בניה מעץ
ג.גג
716.13
ג.גג
713.72
מפלס
710.15
גגון עץ
ג.קומה 2
713.72
בניין קיים
בהיתר
ג.רצפה
710.25
349
ג.גג
717.04
בטונדה
מחסן
חניה
גינון
גדר אבן
א.ש
דק עץ
עץ זית
H=1.50
⌀=0.30
עמוד תאורה
גדר אבן
גדר קלה
H=200
שער
בריכה מתוכננת
חניה 1
חניה 2
חניה 3
מצללה ושער
+709.23
+710.10
TL=710.10
IL=708.60
כביש אספלט
הדרנט
עמוד תאורה
גדר אבן
TL=708.60
15
4
4
12
תכנית פיתוח
קנ"מ 1:100