

נספח תנועה

מס' 254-0654483

שם התכנית

בית סיעודי
קיבוץ הזורע

נספח לתכנית

גליון 1 מתוך 1

תחולה	מנחה
קנ"מ:	1:500
תאריך עריכת הנספח	16/01/2020

שמות וחתימות:

עורך הנספח	שם: לוי שטרק וילברשטין	חתימה:
	תאריך: מחנדים יעוצים בע"מ	

חזיה דרושה (לפי תקן 2016)


שימושים	מספר יחיד	תקן חניה	חניה דרושה
בית סיעודי	64	1:4	16

חניה מוצעת:

46 חניות פרטיות.

3 חניות נגישות.

1 חניה תפעולית.

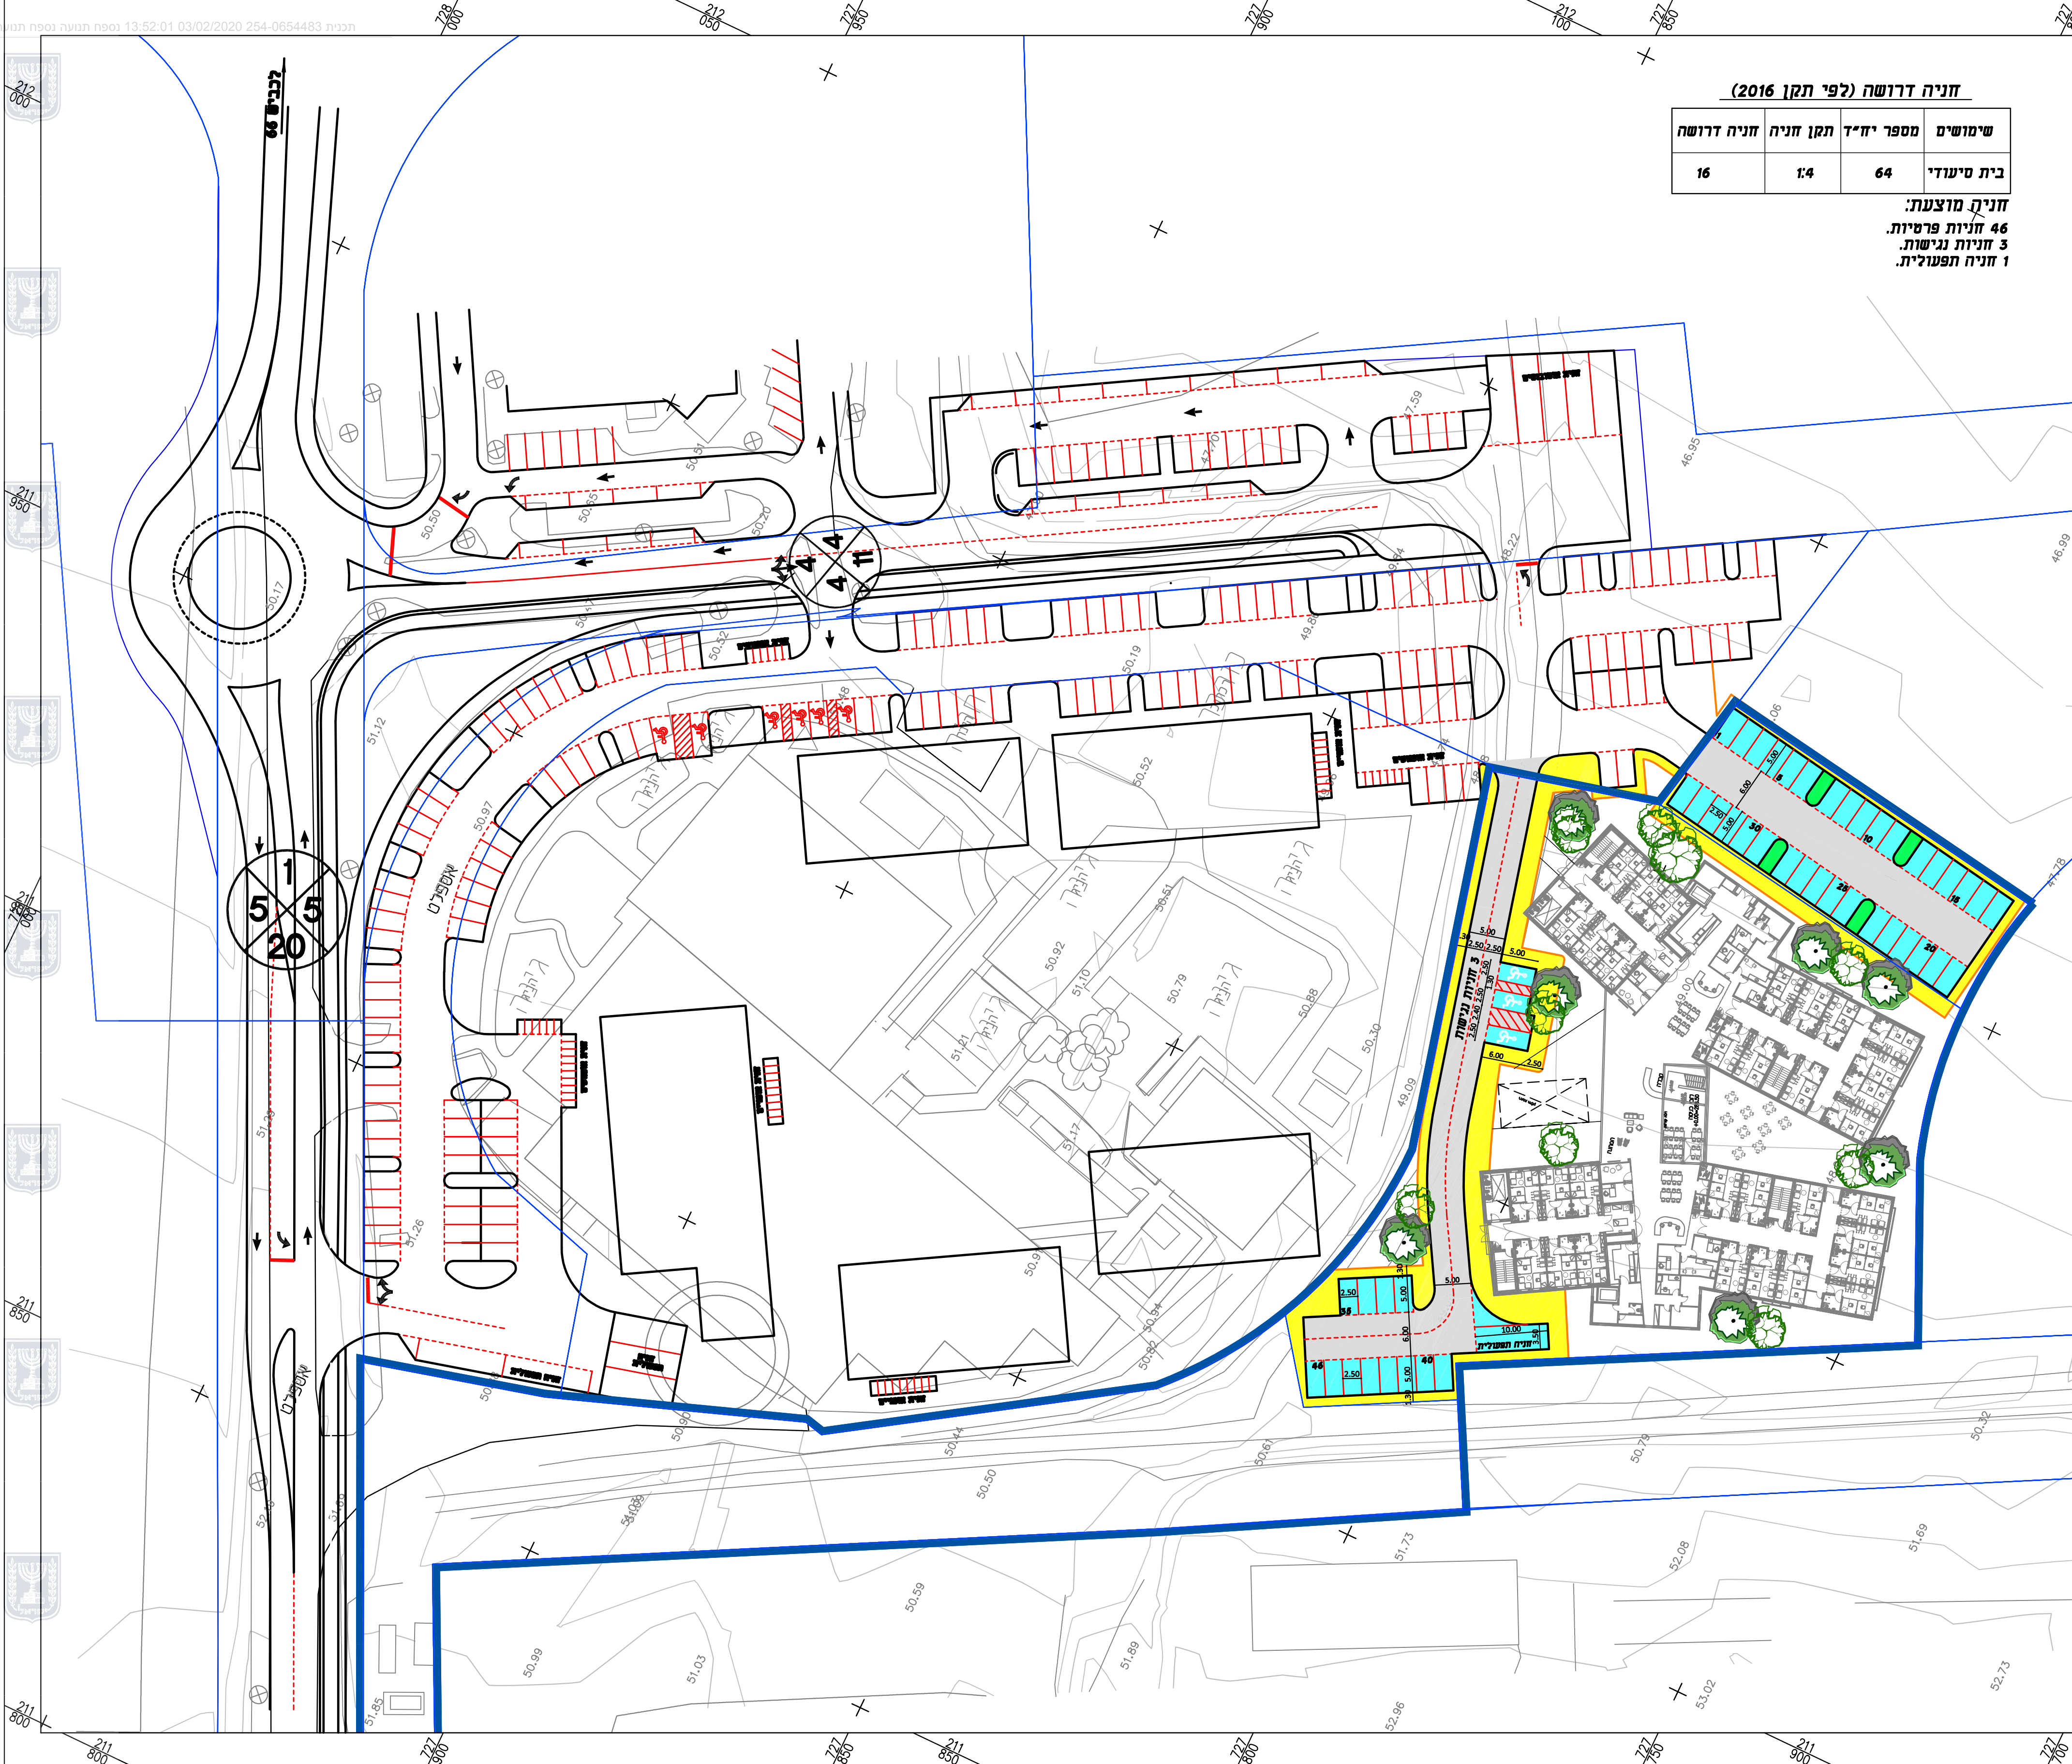

תכנון בהנדסה אזרחית,
דרכים, תנועה ורמזורים



לוי & שטרק
וילברשטין

מחנדים יעוצים בע"מ
אברהם לוי
דני שטרק
חברות חל"ד וילברשטין
דוידה, רחוב יפא 145 א' ת"ד. 9833, חיפה 3109702
פקס: 04-8553654
e-mail: office@levystrak.co.il