תכנית 258-0786889 נשמה ביום 10:17:55 30/09/2020

חוק התכנון והבנייה, התשכ"ה - 1965
תכנית מתאר מקומית

258-0786889

שינוי קווי בניין בהתאם למסומן בתשריט בחלקות מגורים גוש חלב

תכנית בינוי | גליון 1 מתוך 1

שם הנספח	קנ"מ
נספח בינוי	1:250
כולל חניה	

תאריך	13-1-2020

שמות ותתימות:

עורך התוכנית	שם: נשבב הנדסה בע"מ	חתימה:
	תאריך:	

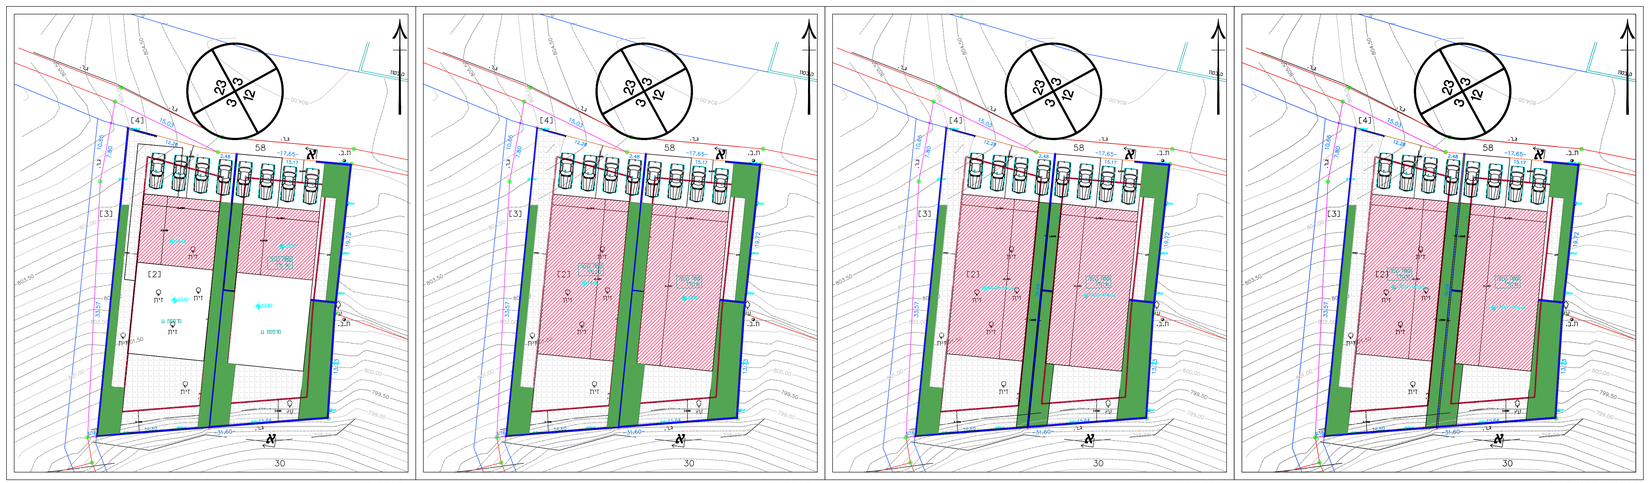

קומת קרקע 0.00 | קומה א | קומה ב | קומה ג

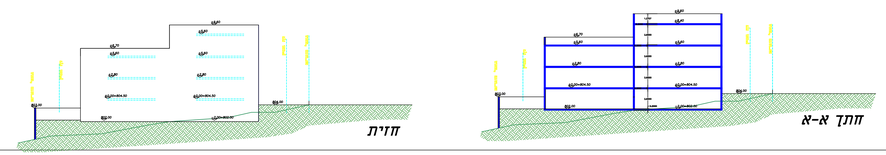

חתך א-א

חזית

מקרא מצב מוצע

- חצרות וגינון
- מגורים
- שבילים וחניה
- קו בניין

שטח המגרש	925 מ"ר.	
שטח קומת קרקע	219 מ"ר.	שטח באחוזים 40%
שטח קומה א	219 מ"ר.	שטח באחוזים 40%
שטח קומה ב	219 מ"ר.	שטח באחוזים 40%
שטח קומה ג	90 מ"ר.	שטח באחוזים 17.44%
סה"כ שטח עיקרי לבניה	720 מ"ר.	סה"כ שטח עיקרי לבניה 132% שטח באחוזים