חוק התכנון והבניה, התשכ"ה – 1965
תכנית מתאר ארצית

תמ"א\37\3\ג

נספח בינוי

תחנות ניתוב וחציצה

גליון 1 מתוך 1

שם הנספח	קנ"מ
נספח בינוי	1:50, 1:100
תאריך עריכת הנספח	11/10/2018

מקרא:

MV – מגוף מאוגן עם מפעיל חשמלי

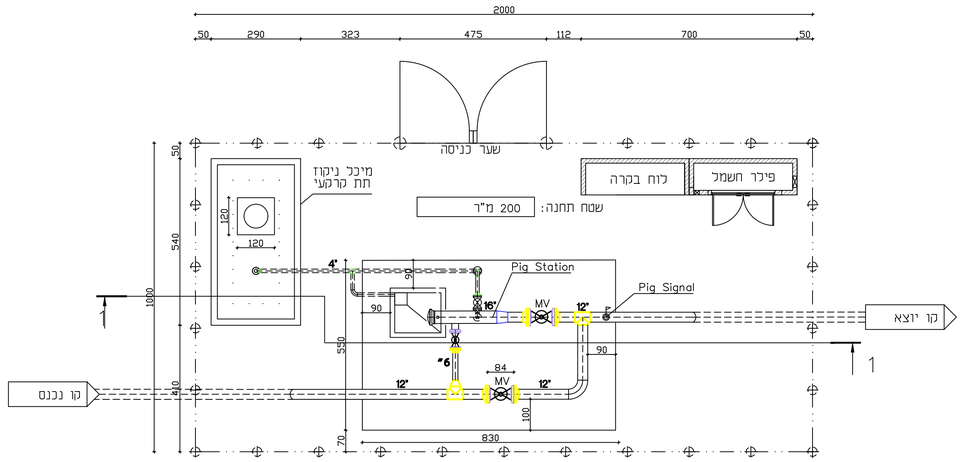

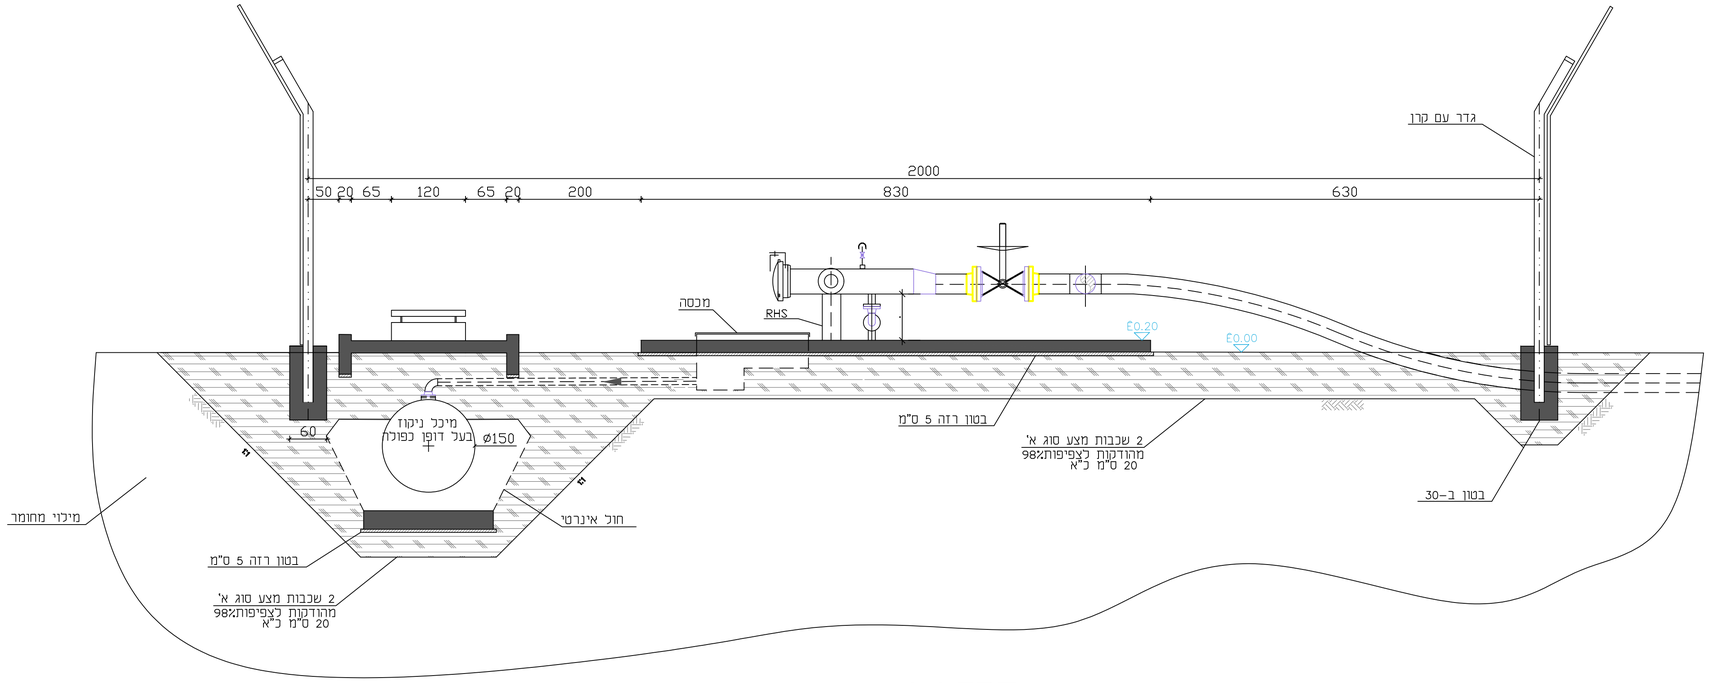

חתך 1-1

קנ"מ 1:50

שמות וחתימות:

יזם התכנית	שם: מועצה ארצית		חתימה:
	כתובת: בית הדפוס 12, ירושלים.		
	טלפון: 074-7578246	פקס: 0קס	דוא"ל: Moatza@iplan.gov.il
מגיש התכנית	שם: מועצה ארצית		חתימה:
	כתובת: בית הדפוס 12, ירושלים.		
	טלפון: 074-7578246	פקס: 0קס	דוא"ל: Moatza@iplan.gov.il
עורך התכנית	שם: אביב ניהול הנדסה ומערכות מידע בעימ		חתימה:
	כתובת: העבודה 27, ראש העין		
	טלפון: 073-2590200	פקס: 03-9024224	דוא"ל: roni.ben.adi@avivamcg.com
יועץ דלק	שם: פז הנדסה וניהול		חתימה:
	כתובת: יוסף בצרי 40, עיר גנים, קרית אתא		
	טלפון: 04-8704585	פקס: 04-8709757	דוא"ל: pazinfo@pazeng.co.il
ועדה	שם: מועצה ארצית		חתימה:
	כתובת: בית הדפוס 12, ירושלים		
	טלפון: 074-7578246	פקס: 0קס	דוא"ל: Moatza@iplan.gov.il