


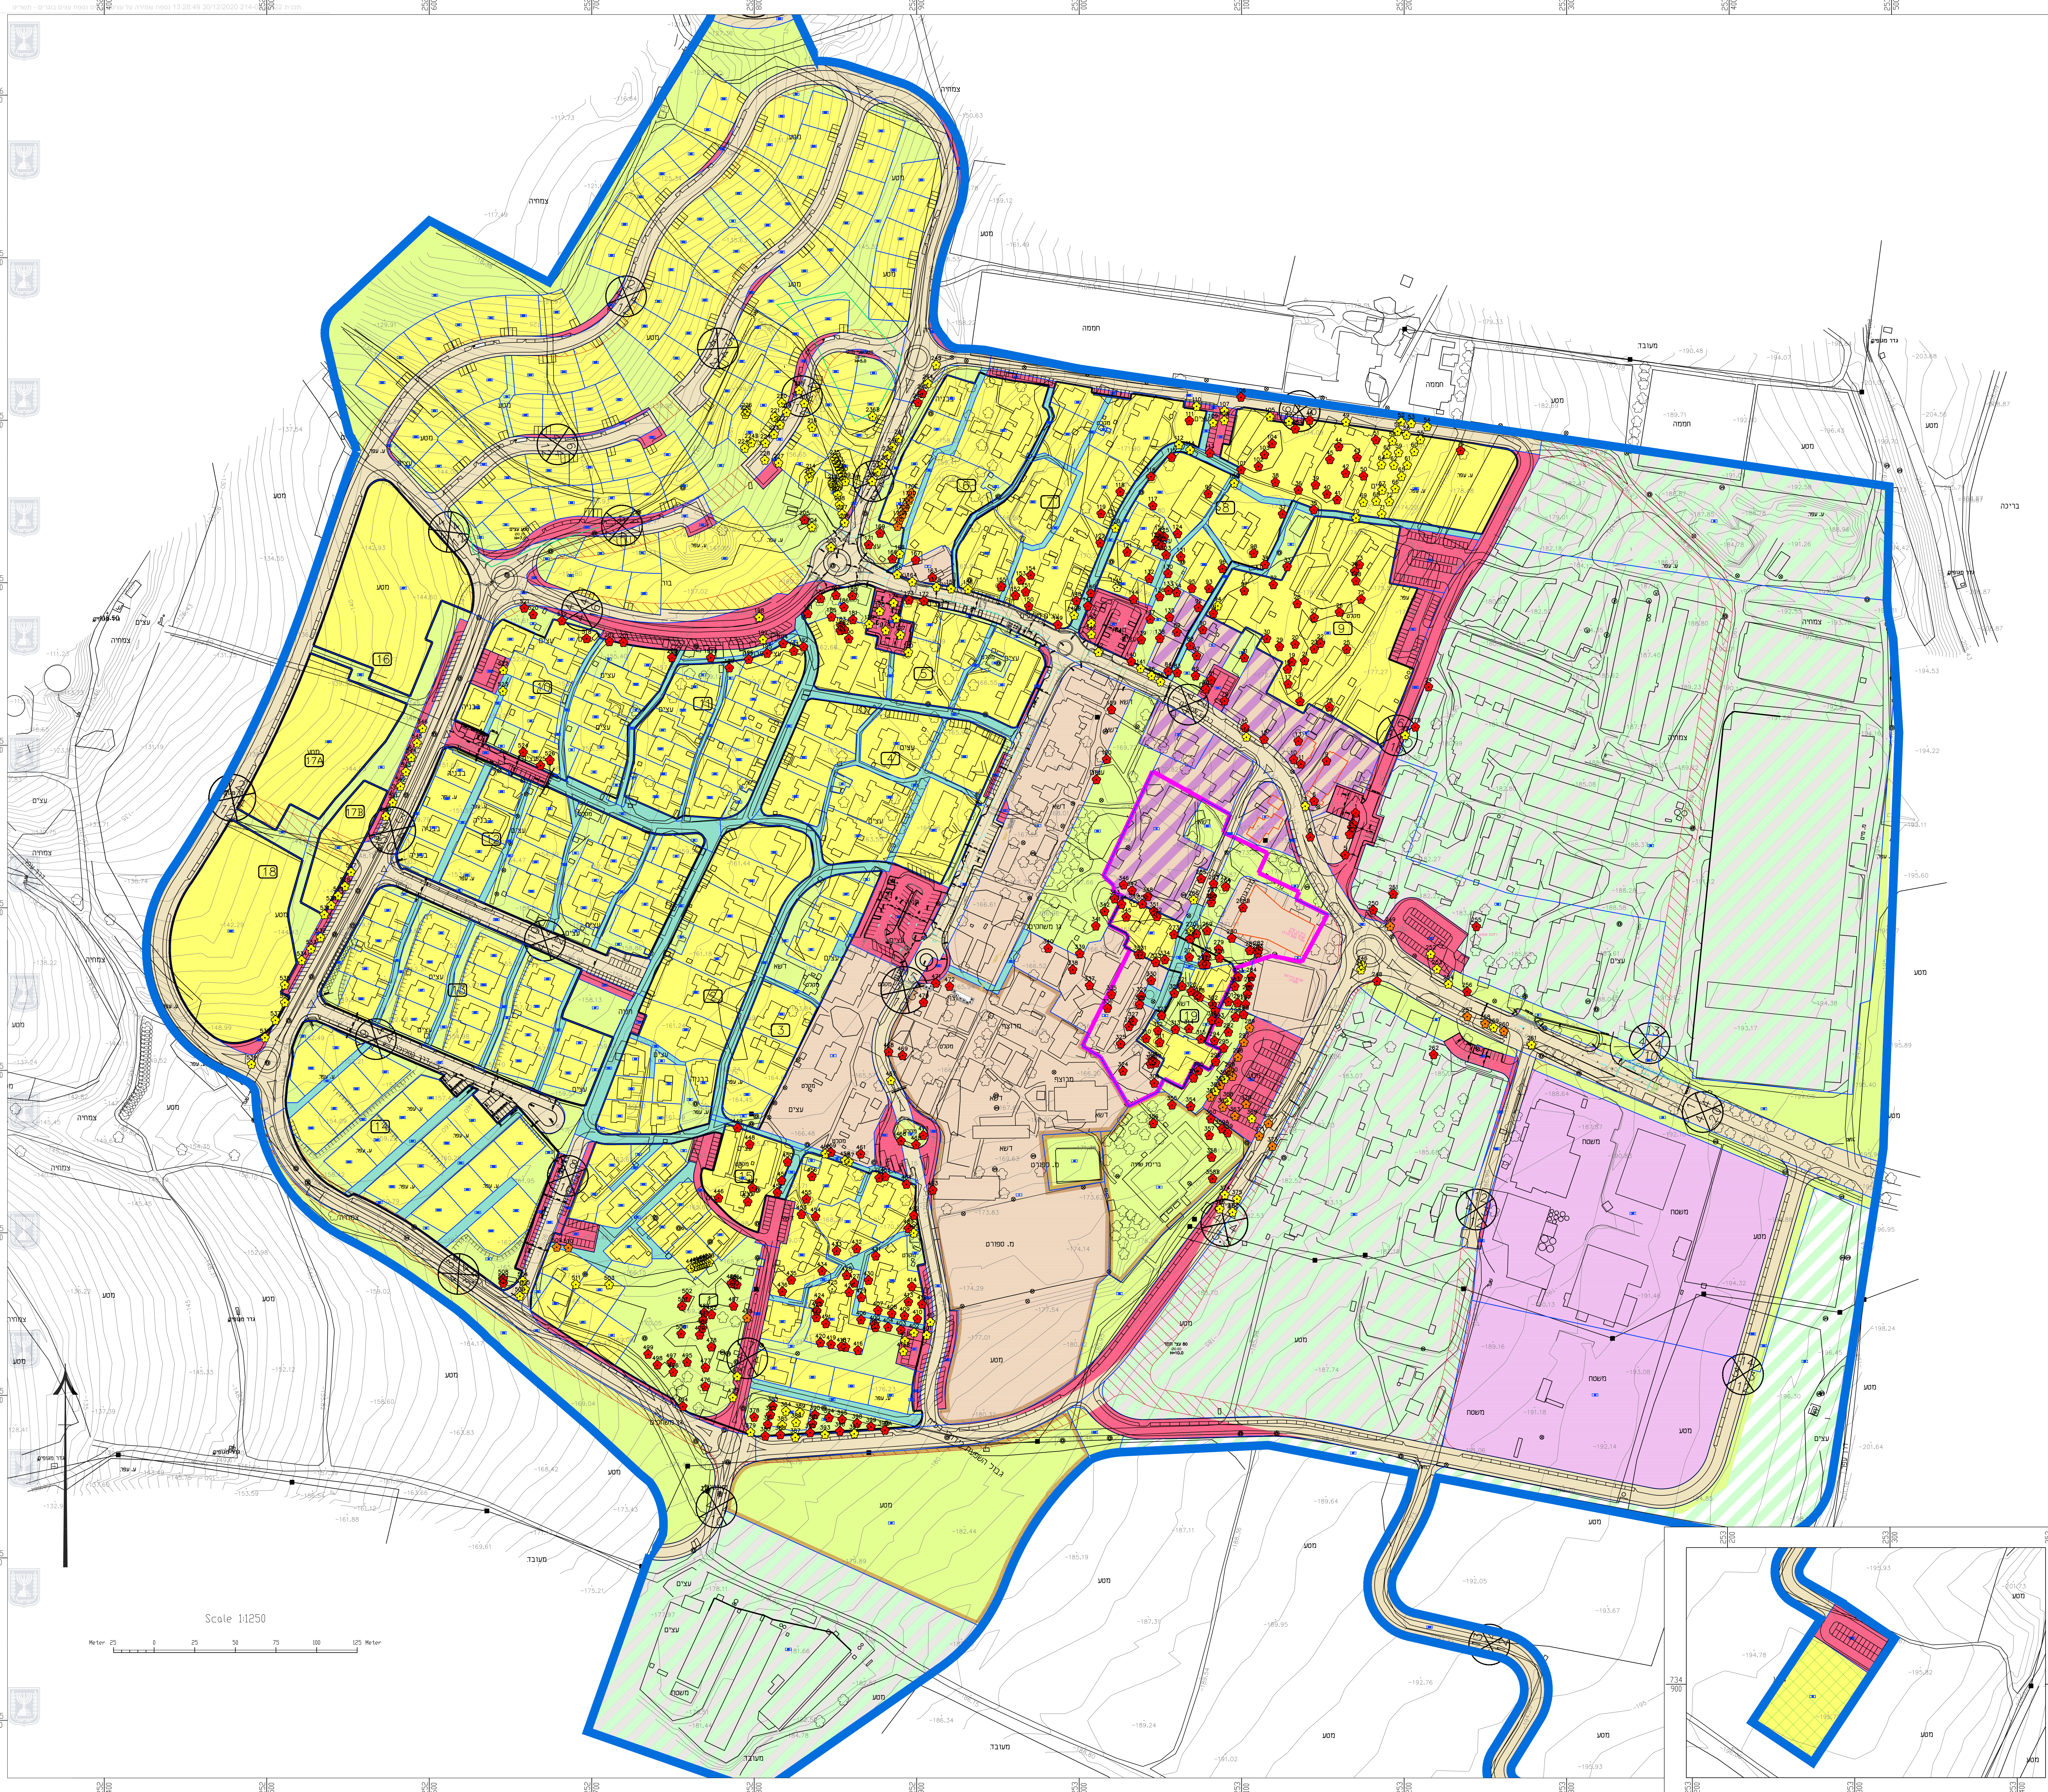

מקרא:

גבול הפרויקט

מס' 354

עצים לשימור

עצים 28

עצים לדעתקה

עצים 173

עצים לכריחה

עצים 2

לא עץ

סו"כ נסקרו 557 עצים

טבלת עדכונים

תאריך עדכון	תאור השינוי
03/12/19	סטר עצים - גרסה ראשונית
19/01/20	סטר עצים - עדכון לאחר התייעשות פנימי
02/12/20	עדכון סטטוס

☐ לאישור

☐ למכרז

☐ לביצוע

אין לבצע חזירה עץ הועזכות.

המבצע אחראי לבדיקת רמידות ולוחמאות.

במקרה של שטות או אי התאמה יש להודיע למחנכין.

מקרא תבנית

מס' 354

עצים

מס' 28

עצים לדעתקה

עצים 173

עצים לכריחה

עצים 2

לא עץ

גבול חומה

גבול תחנית

תחנות חשמל

מס' 354

מס' 28

מס' 173

מס' 2

מס' 354

מס' 28

מס' 173

מס' 2

שם הפרויקט:

קבוצת כנרת

תכנית מס' 214-0552422

שם רגיליון:

סקר עצים בוגרים

קנין: 1:1250

תאריך: 30/12/20

1

סו"כ גיליון: 1

מחנכין-משרד: הדר רודין

סו"כ: ויקרוד עץ

נופים

בקרית

פרויקט

קניון גנתון ד.1 אשדוד 25130

טלפון: 04-9859842

טלפקס: 0523-744944