


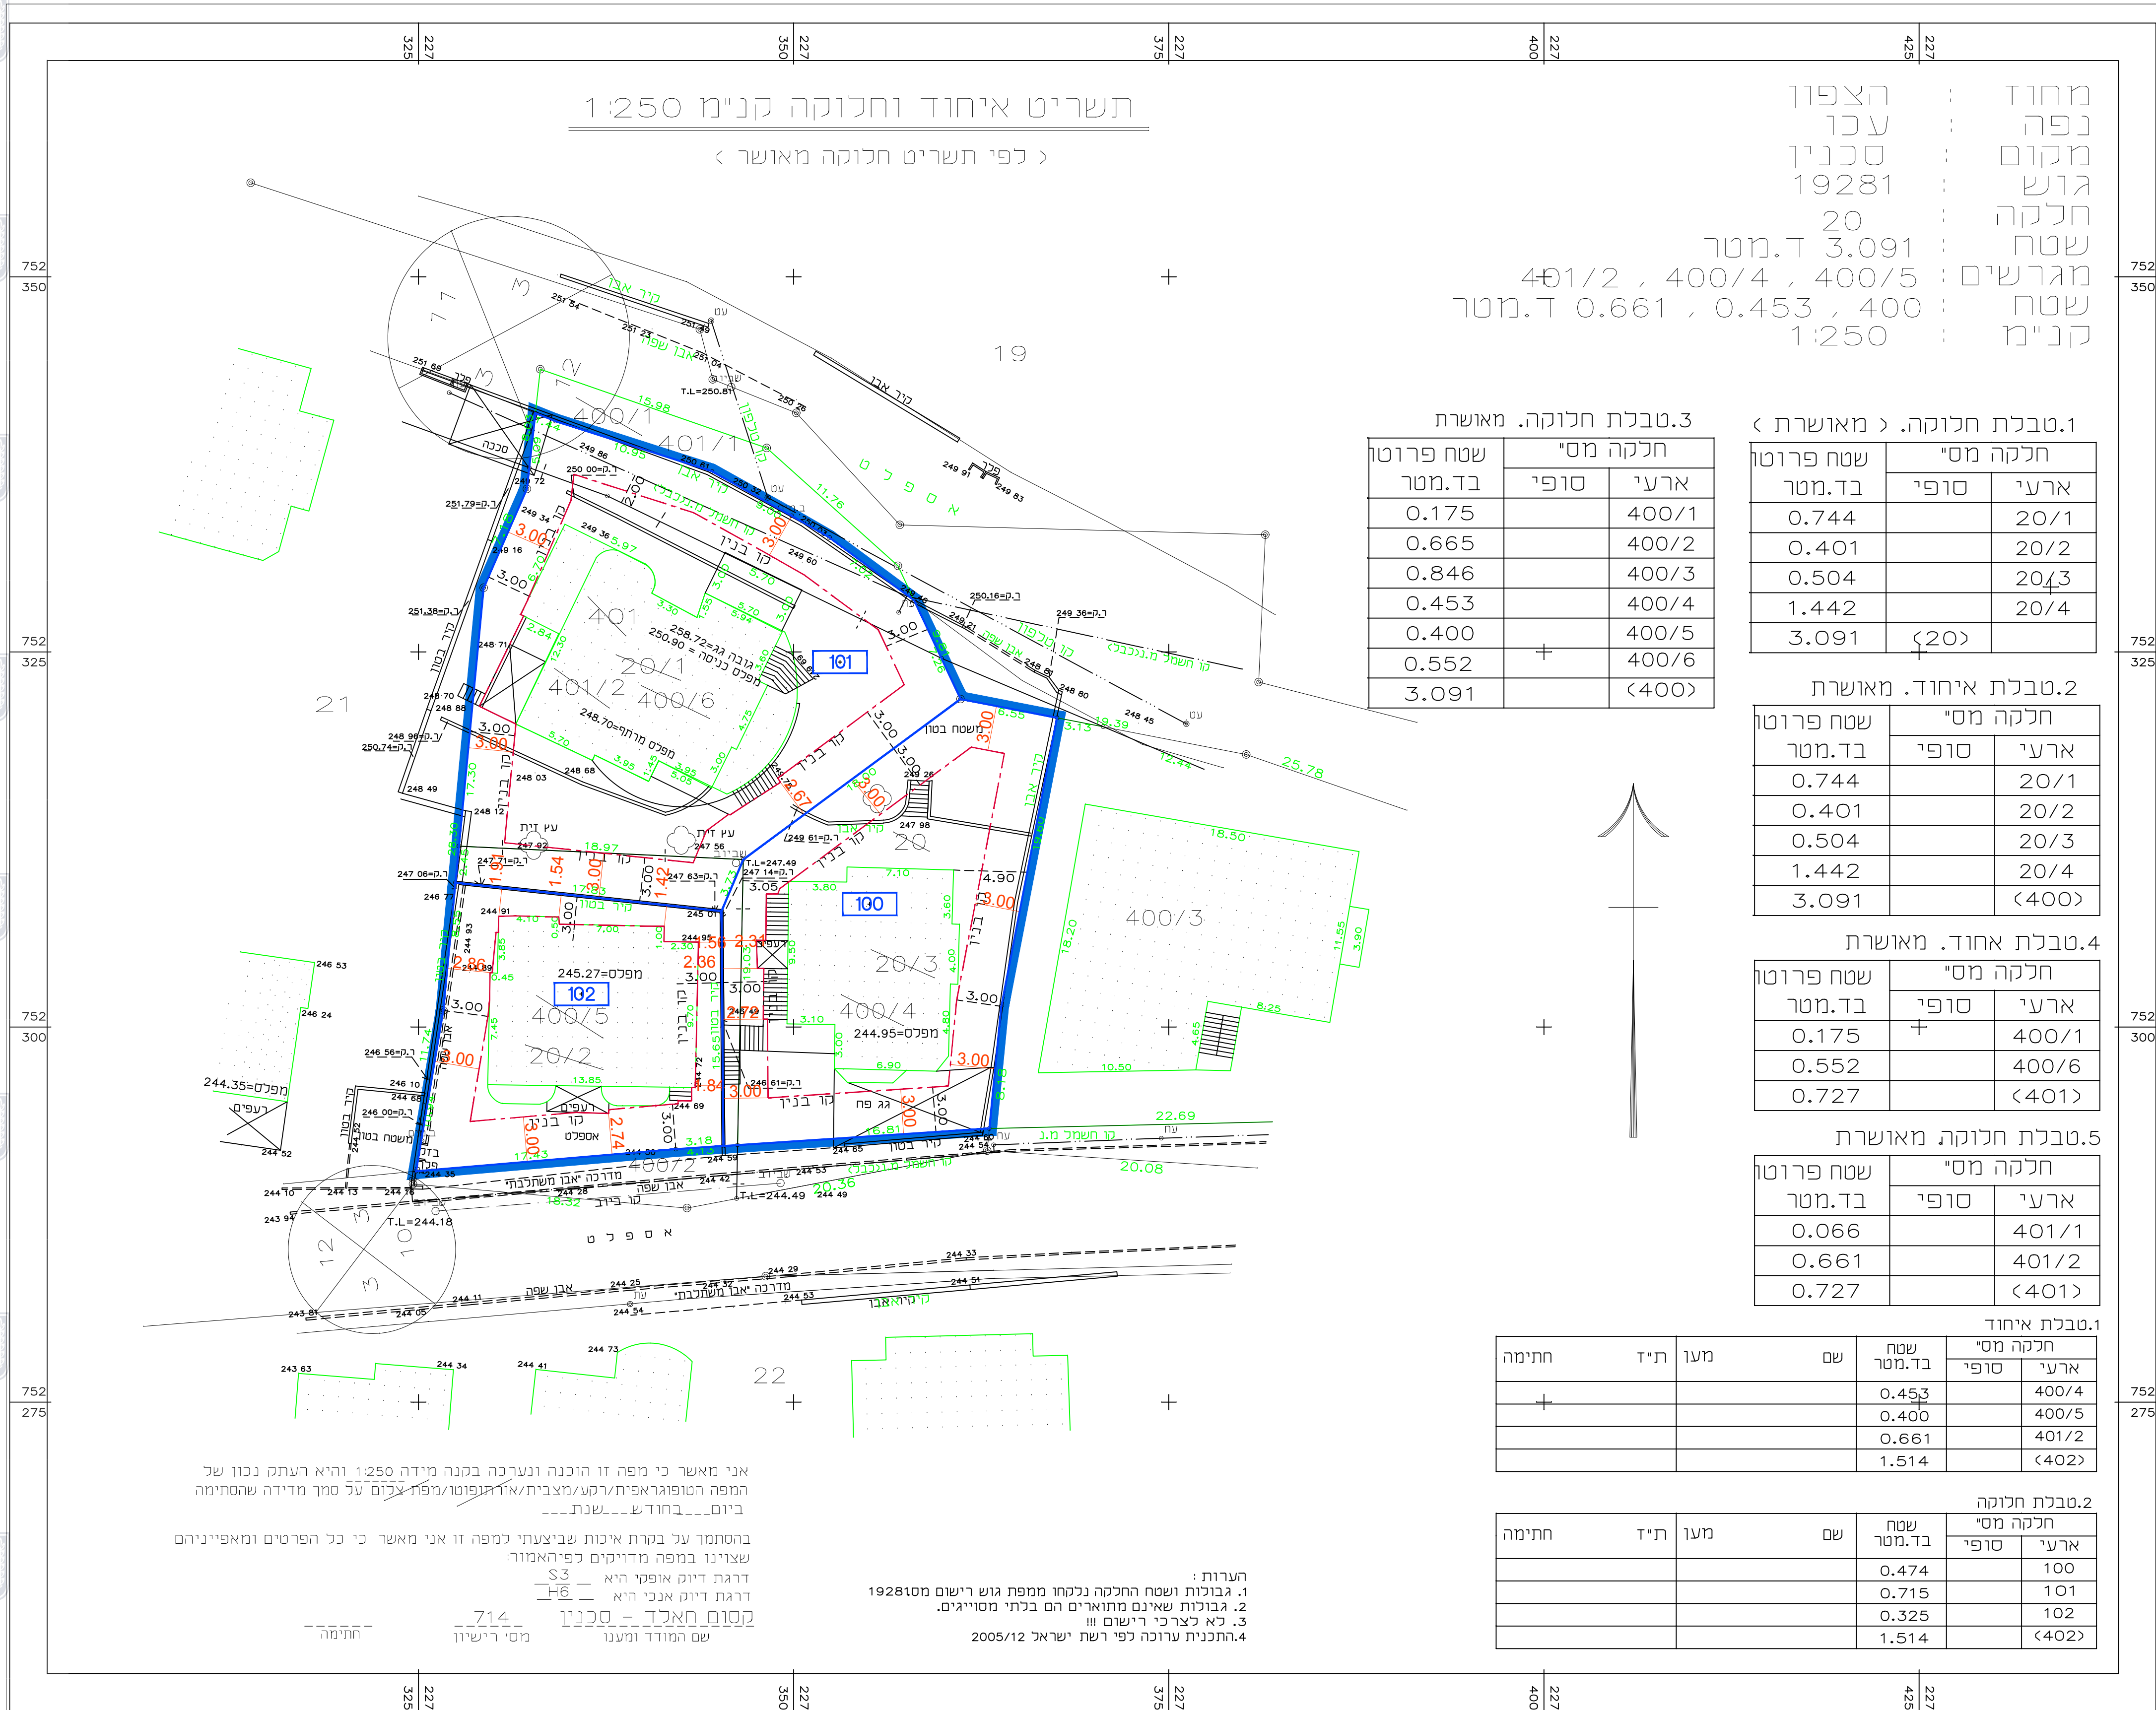

חוק התכנון והבנייה, התשכ"ה - 1965
תכנית מתאר מקומית

262-0783936

איחוד וחלוקה ללא הסכמת הבעלים בסחינין

תשריט חלוקה גליון 1 מתוך 1

שם הנספח	קנ"ח
מצב מאושר	1250
תרשים סביבה עפ"י תכנית ג'12735	11250

12/02/2020

שמות ודתימות:

חתימה:	פאלח גנאים

עורך התוכנית