

# נספח תנועה

נספח לתכנית מס' 216-05902014

ג/24771  
 שינוי יעוד, הגדלת אחוזי בניה  
 בשכונת כנען א'-צפת

גליון 1 מתוך 1

תחולה	רקע
תאריך עריכת הנספח	03/12/2019
קנ"מ	1:500

## שמות וחתימות:

עורך הנספח	שם: גסאן מזאוי	חתימה:
	תאגיד: יועץ תנועה	



מותח: הצפון  
 נפה: צפת  
 מיקום: צפת  
 גוש: 13697  
 חלקה: 72  
 שטח: 1345 מ"ר  
 העין עברי: יואב כהן


### הערות

- הגברים והילדים יחייבים.
- הדרישה המינימלית לרוחב הכביש באופקית.
- גובהות המעקה נחשבו גרפיט מתפת גוש רישום.
- גובהות המעקה נחשבו ממסלול ע"י המדומ.
- לא נשמו גובהות מעוגנת.


### מפה מצבית טופוגרפית

טבלאת דרישת מקומות חניה לפי הנחיות חוק תכנון ובניה

שימוש מקרקע	מספר חנייה	דרישת החנייה		מספר חנייה מתוכננת
		רכב פרטי	רכב תפעולי	
מגורים	4 יחיד	2 לכל דירה		8
בית כנסת	558 חדר	לכל 50 חדר		11
חניית נכים				2
סה"כ				21

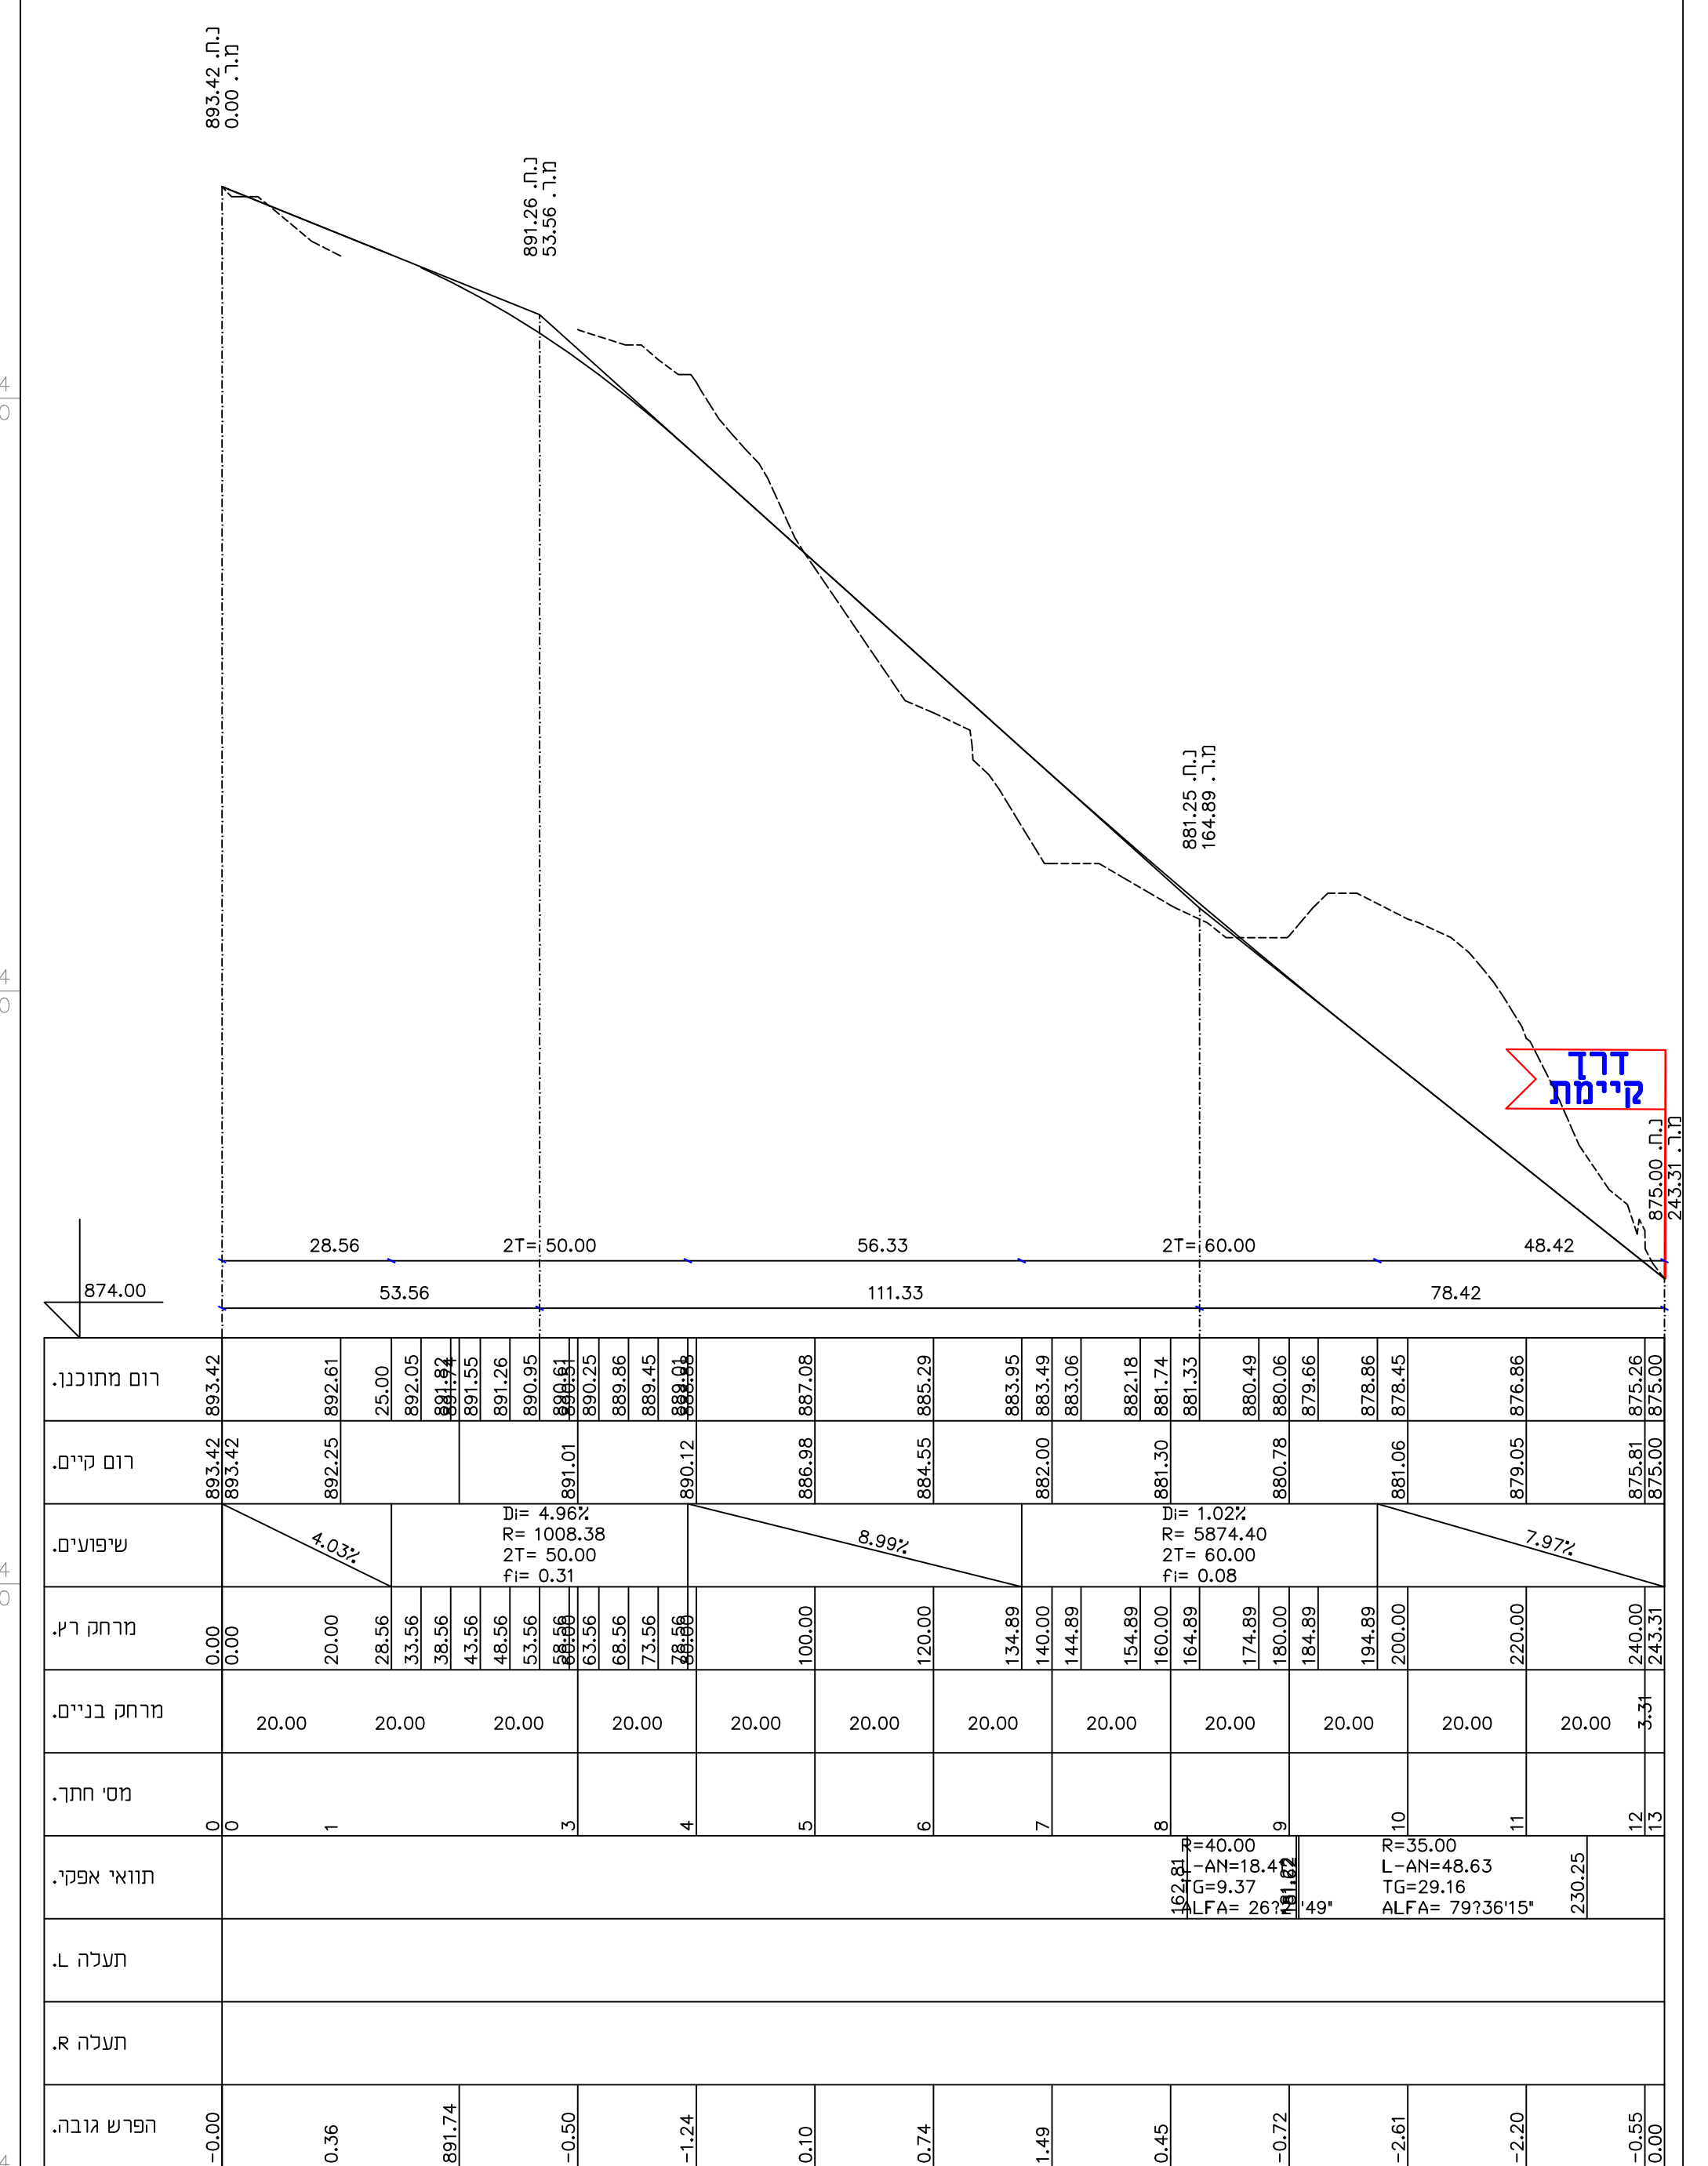

חתך טיפוסי עבור רצועה ברוחב 15 מ' קנה מידה 1:100 / 100

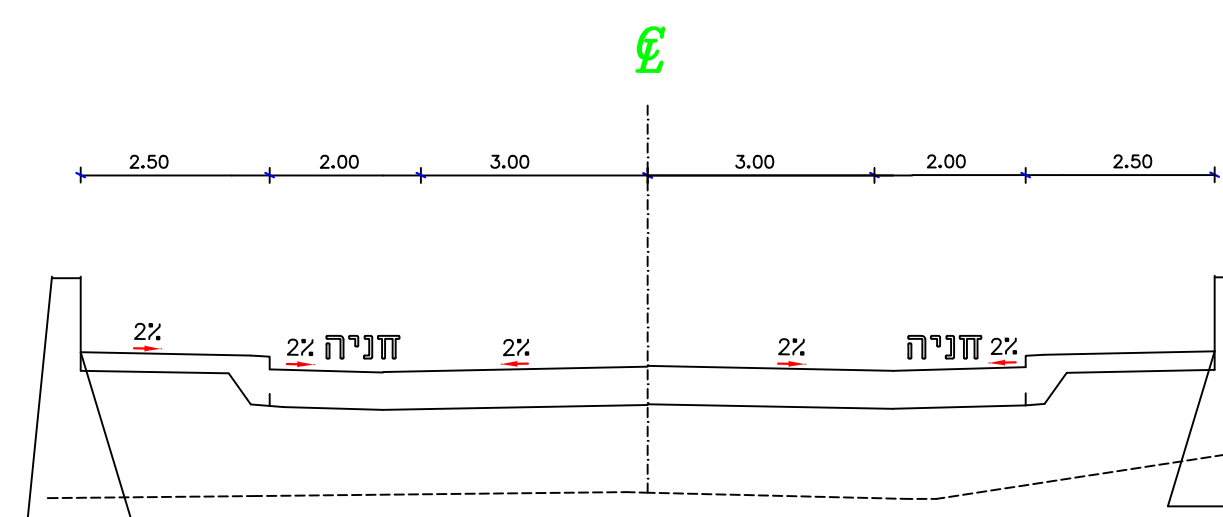

לעיון	לאישור	למכרז	לאביצוע
1	2	3	4

משרד אינג' גסאן מזאוי  
 תכנון כבישים ויעוץ תנועה  
 נוצרת ת.ד. 16000-8064. פקס. 04-6566475 טל 050-5589133

פרויקט: תכנית מפורטת מס' 216-00592014 הסדרי תנועה וחנייה  
 גוש 13697, חלקה 72 צפת

הוכן עבור: יואב כהן

תאריך תחילת עבודה:	25/5/2017	מסמך:	נסאן מזאוי	תכנון:	ת.ד. 16000-8064
תאריך תחילת עבודה:	26/5/2017	שרטוט:	מאיר תאבירי	שרטוט:	מאיר תאבירי
תאריך תחילת עבודה:	05/2017	תאריך:	30/5/2017	אישור:	גסאן מזאוי

תכנית: ת.ד. 16000-8064  
 קנה מידה: 1:500  
 שם קובץ: th-751.dwg