

**נספח סינטרי מים וביוב**

**נספח לתכנית מסי געלתב/0068**

**כפר סאלד**

**מבני משק - ג\24522**

**גליון 3 מתוך 4**




<b>תחולה</b>	מחייב
<b>תיאור תאריך תרבות תספוח</b>	נספח סניטרי- מים וביוב 11/11/2019
<b>קני"מ</b>	1500
<b>תרוש"מים נוספים</b>	
<b>תכנית מכמת קווי מי צריכה + כיבוי אש</b>	קני"מ 1500
	-
	-

שמות והתיימות:

<b>שם:</b> עלי מנחם	<b>שם:</b> עלי מנחם
<b>תאריך:</b> אבאלן מנחמים בנים	<b>תאריך:</b> אבאלן מנחמים בנים

**תפוצה**

מס' תחום	תחום	תאריך	מס' תחום
1	04.04.18		

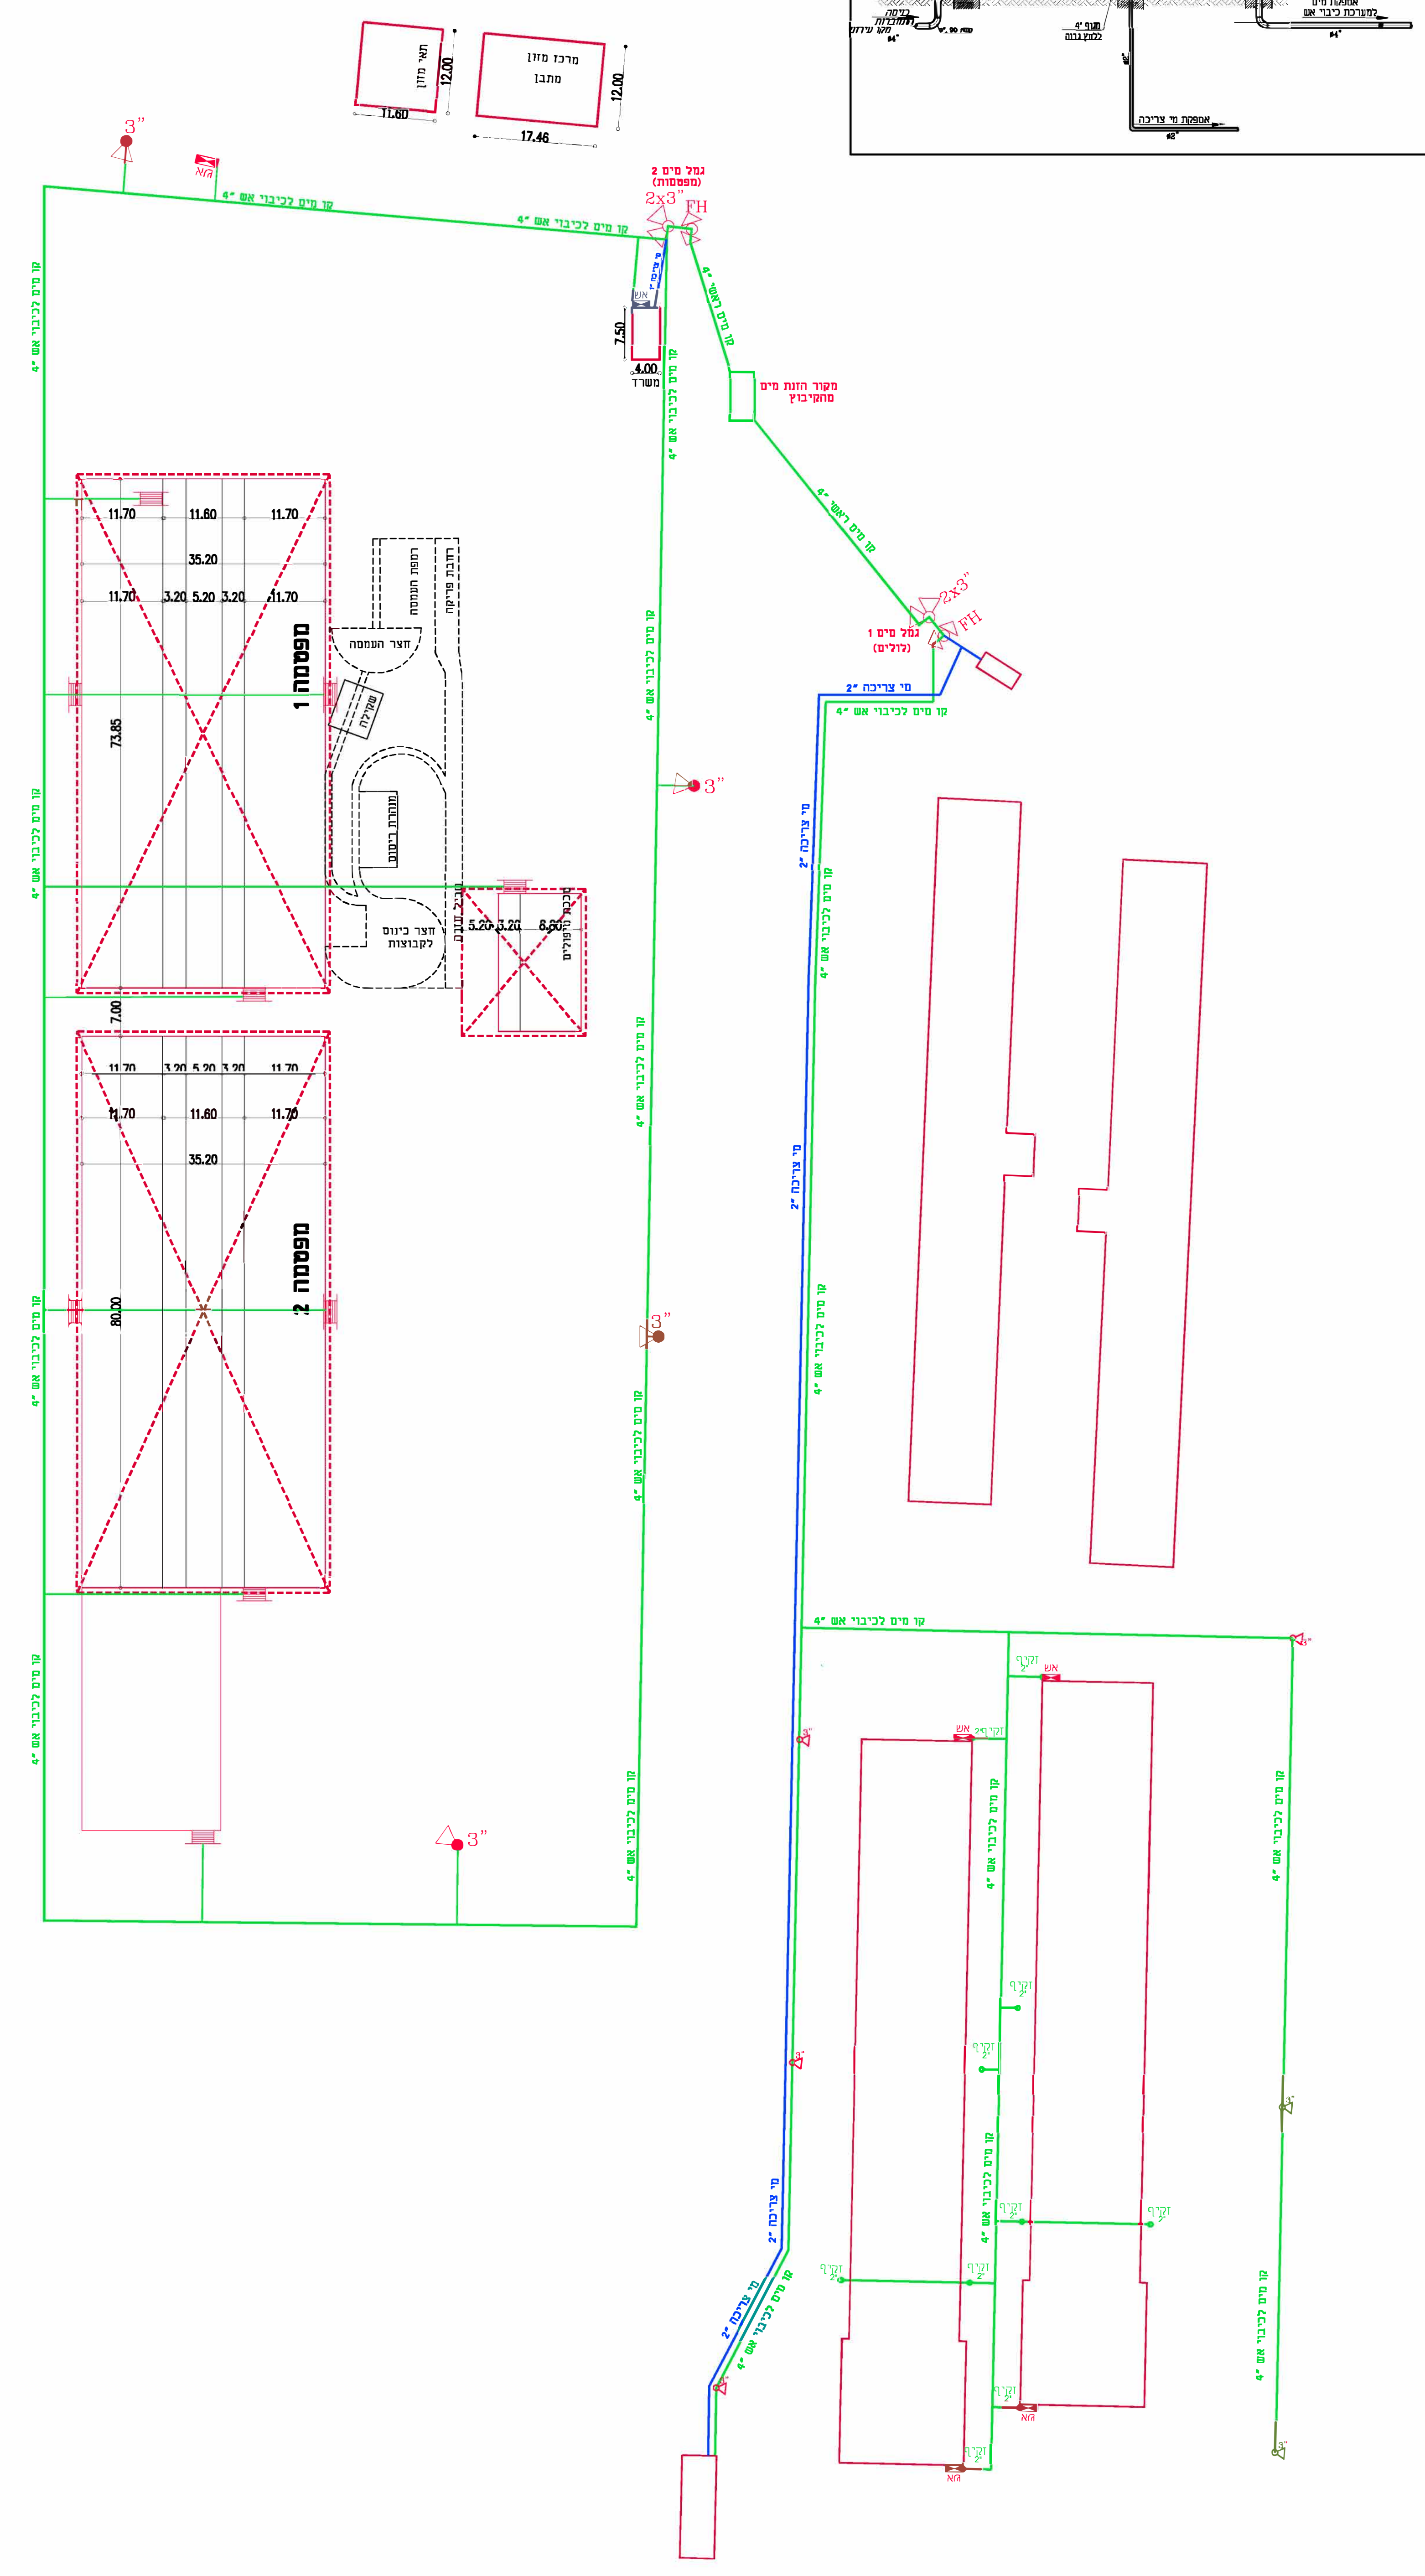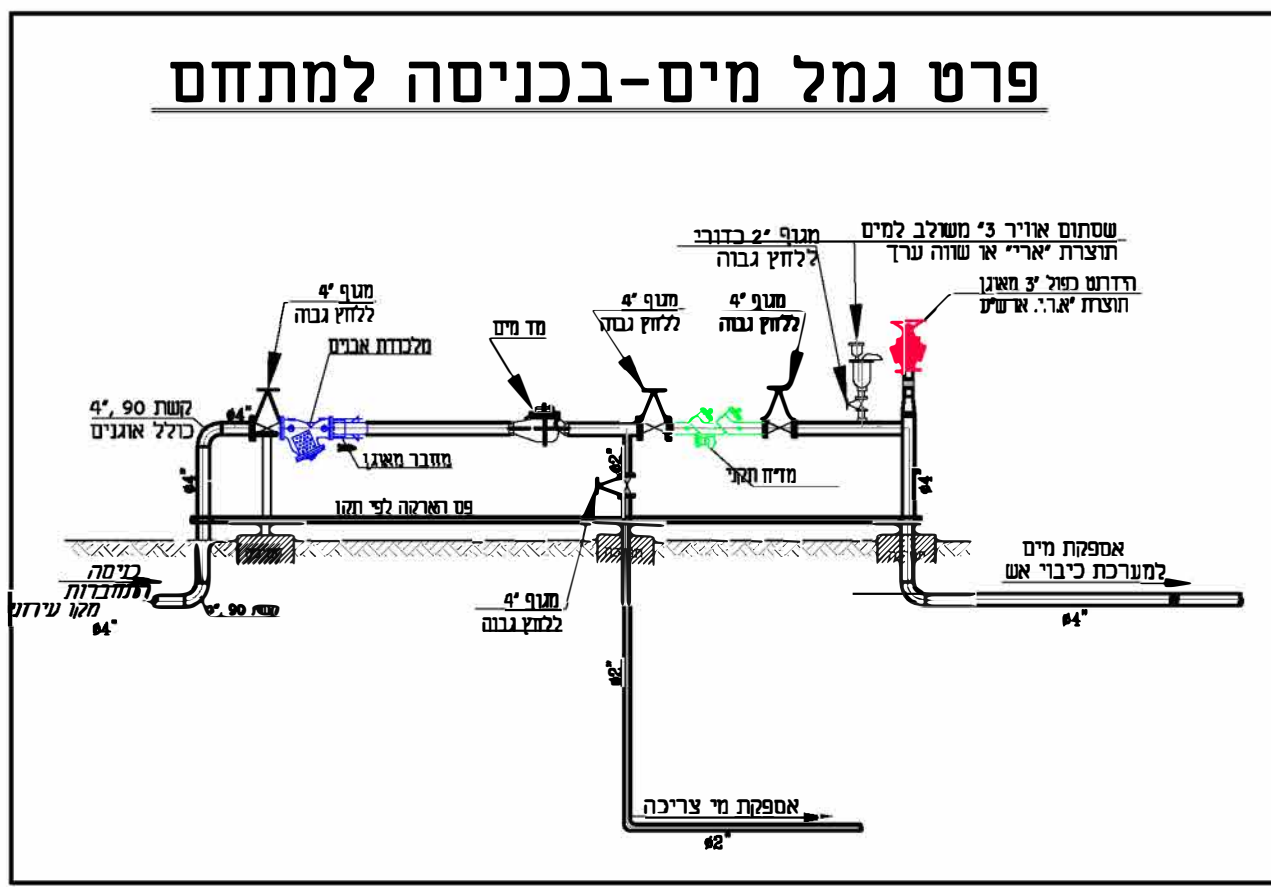 

המבצע אחראי לבדיקת המידות ולהתאמתן במלות על המבצע לבקר את כל המידות, ועל כל טעות או אי התאמה עליו לדאוג למתכנן אין לקבוע גדלים ע"י מדידה בשטח.

**שינויים ותוספות**

מס'	מורת השינוי	ביצע	תאריך
0	תכנון ראשוני	סניה	07.05.17

לעיון:  לאישור:  למכרז:  לביצוע:

**01** מהדורה  
**קירוב כפר סאלד**  
**אזור מבנה משק**

**חוכן עבורי: קירוב כפר סולד**

שם גליון:	נספח סניטרי- מכמת קוי מי צריכה+כיבוי אש
מס' גליון:	W-04
קני"מ:	1500
מס' פרויקט:	15-088
שם קובץ:	U\HERMON-15\15-088\to-benay\benay-tanya-01.dwg
תאריך:	04.04.2018
שם:	עלי
תכנון:	04.04.2018
שרטוט:	04.04.2018
ביקור:	04.04.2018
אישור:	04.04.2018

**חמון מהנדסים בע"מ**

אני מבאג עלי  
אני מבאג מאלק  
אדריכלות, הנדסה אזרחית, תכנון כבישים, קונסטרוקציה  
ניהול ופיקוח, הנדסת בניחות, טורשה נישות

מס' רישום: 1534  
רח' טרו רחוד ומו, ת.ד. 5447, קרית ששתה מירד 1534  
טל: 077-823334  
פיקס: 072-2765147

אני מבאג עלי: 052-3278740  
אני מבאג מאלק: 052-3763707  
אני מבאג טל: 077-823334  
אני מבאג פקס: 072-2765147

אני מבאג עלי: as@hermon-eng.com  
אני מבאג מאלק: ms@hermon-eng.com  
אני מבאג טל: 077-823334  
אני מבאג פקס: 072-2765147

www.hermon-eng.com

