
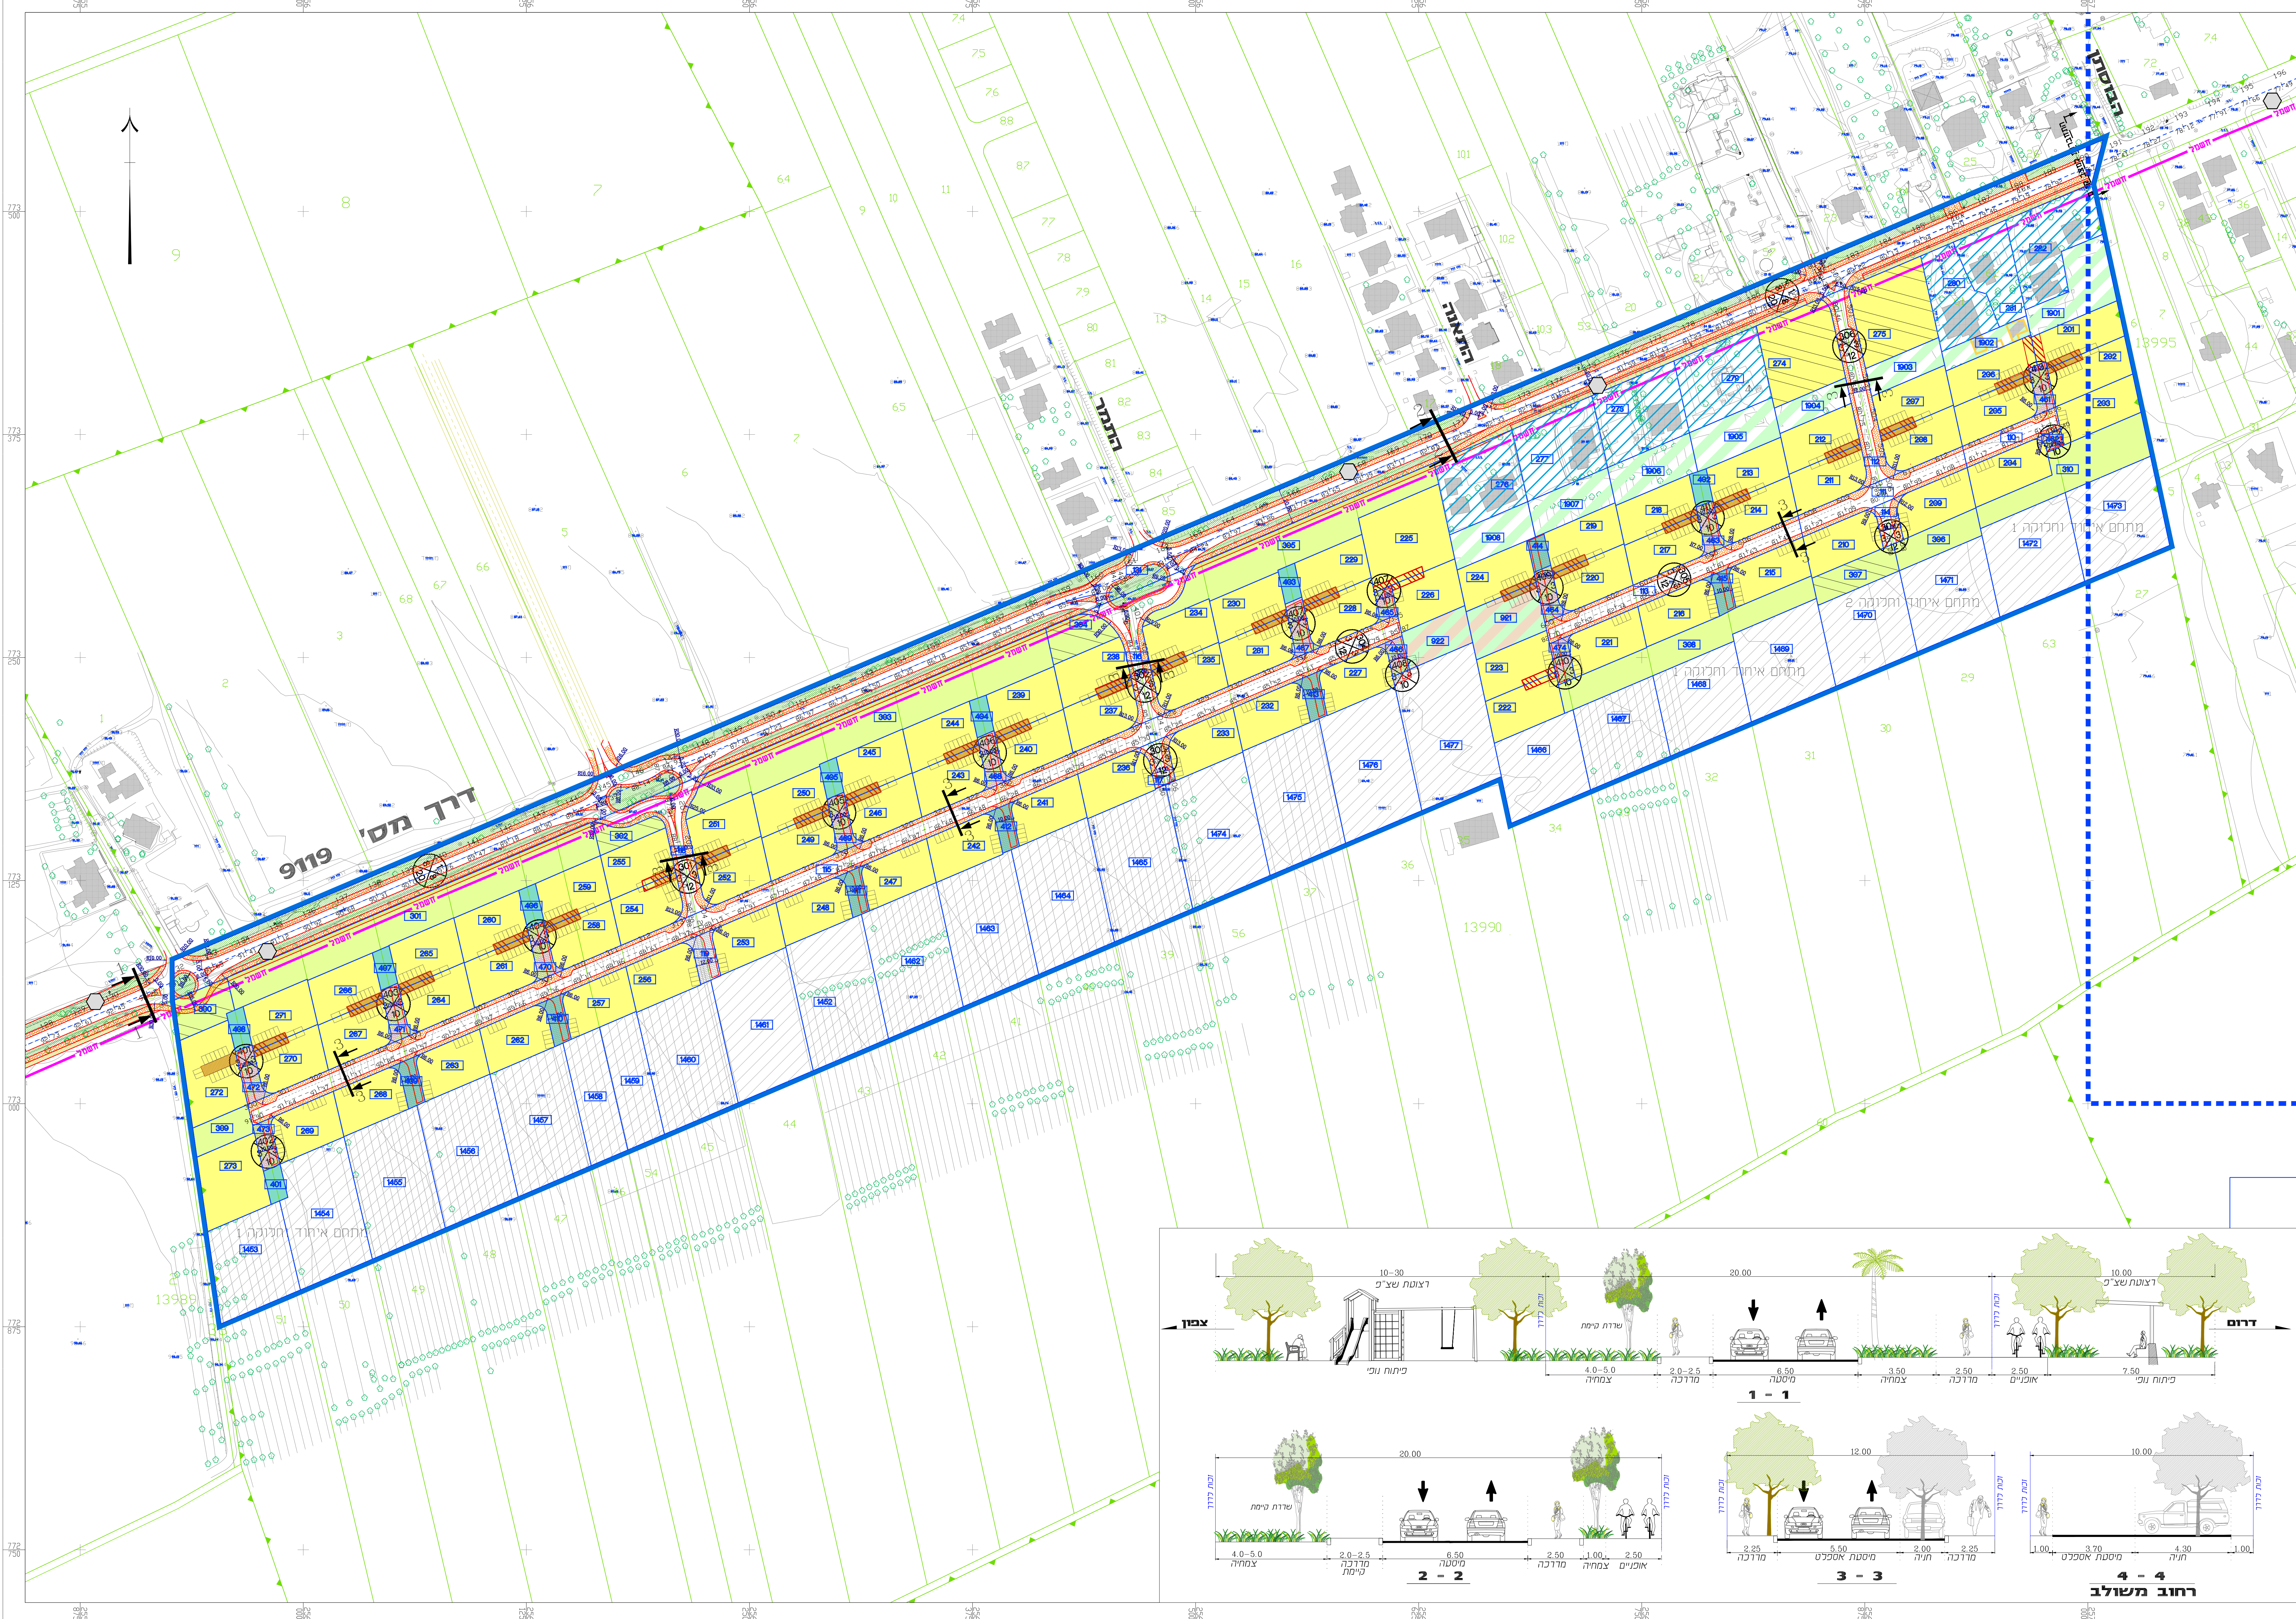


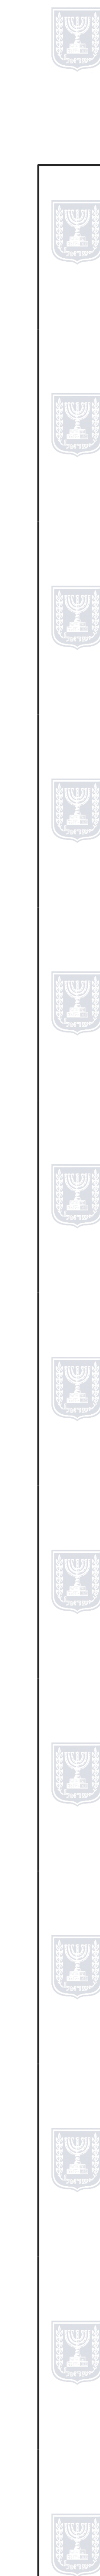


נספח תנועה

מס' 259-0530469

יסוד המעלה - תכנית מפורטת
להרחבה דרומית ג'24713

נספח לתכנית		גליון 1 מתוך 2
תחולה	מנחה	
תיאור	נספח תנועה	
תאריך עריכת הנספח	03.02.2020	
קנ"מ	1:1250	
רשימת התרשימים	קנ"מ	
שם תרשים	-	
שם תרשים	-	
שם תרשים	-	
שמות וחתימות:		
עורך הנספח	שם: רותי בן זיו תאריך: 03.02.2020 אמי-חומם מתחנכים ויועצים בע"מ	

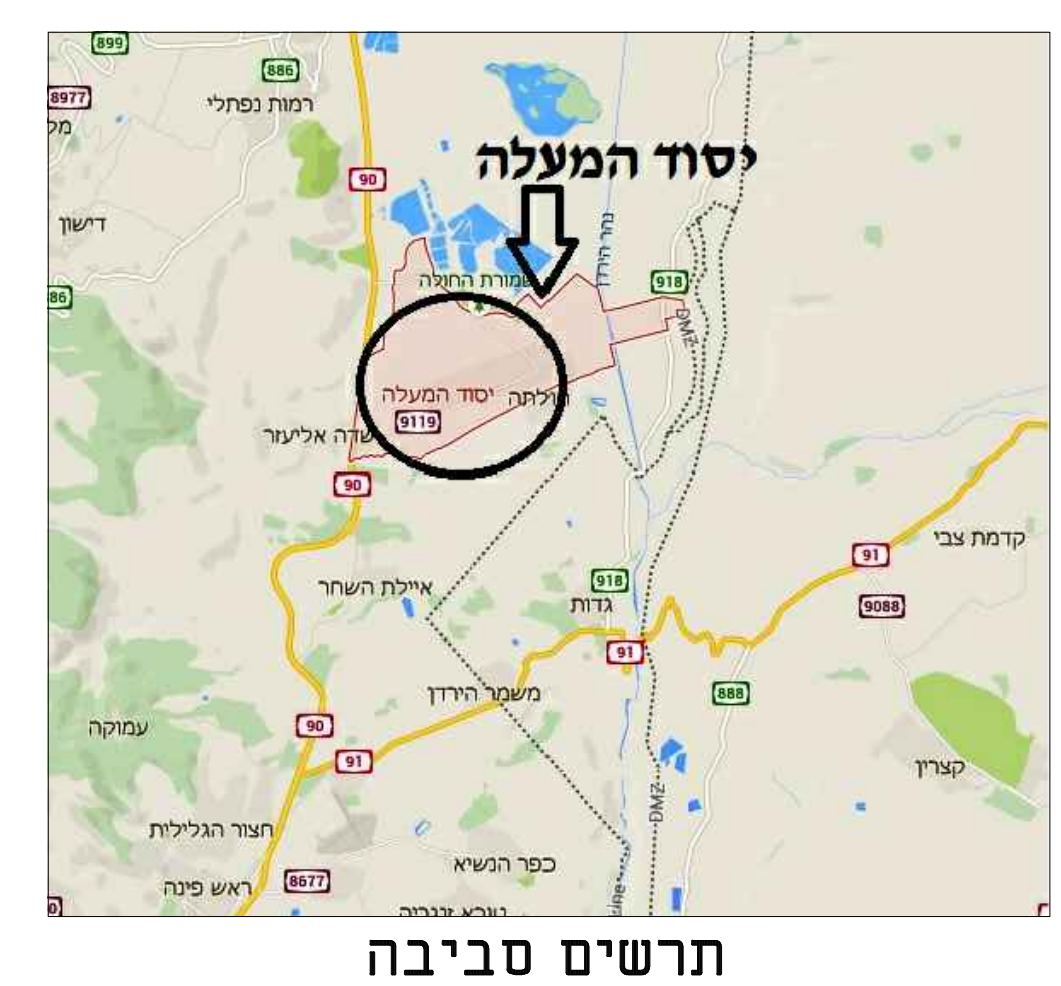

תרשים סביבה

מקרא:

- גבול מתכנית
- א.ש. מתוכננת
- מדרכה מתוכננת
- גנון
- שביל אופניים
- רחוב משולב
- תחנת אוטובוס קיימת

