חוק התכנון והבניה, התשכ"ה - 1965
משרד האוצר - מחוז צפון
הוועדה המחוזית החליטה ביום 06/05/2019
להפקיד את התכנית
17/03/2020
תאריך
יו"ר הוועדה המחוזית

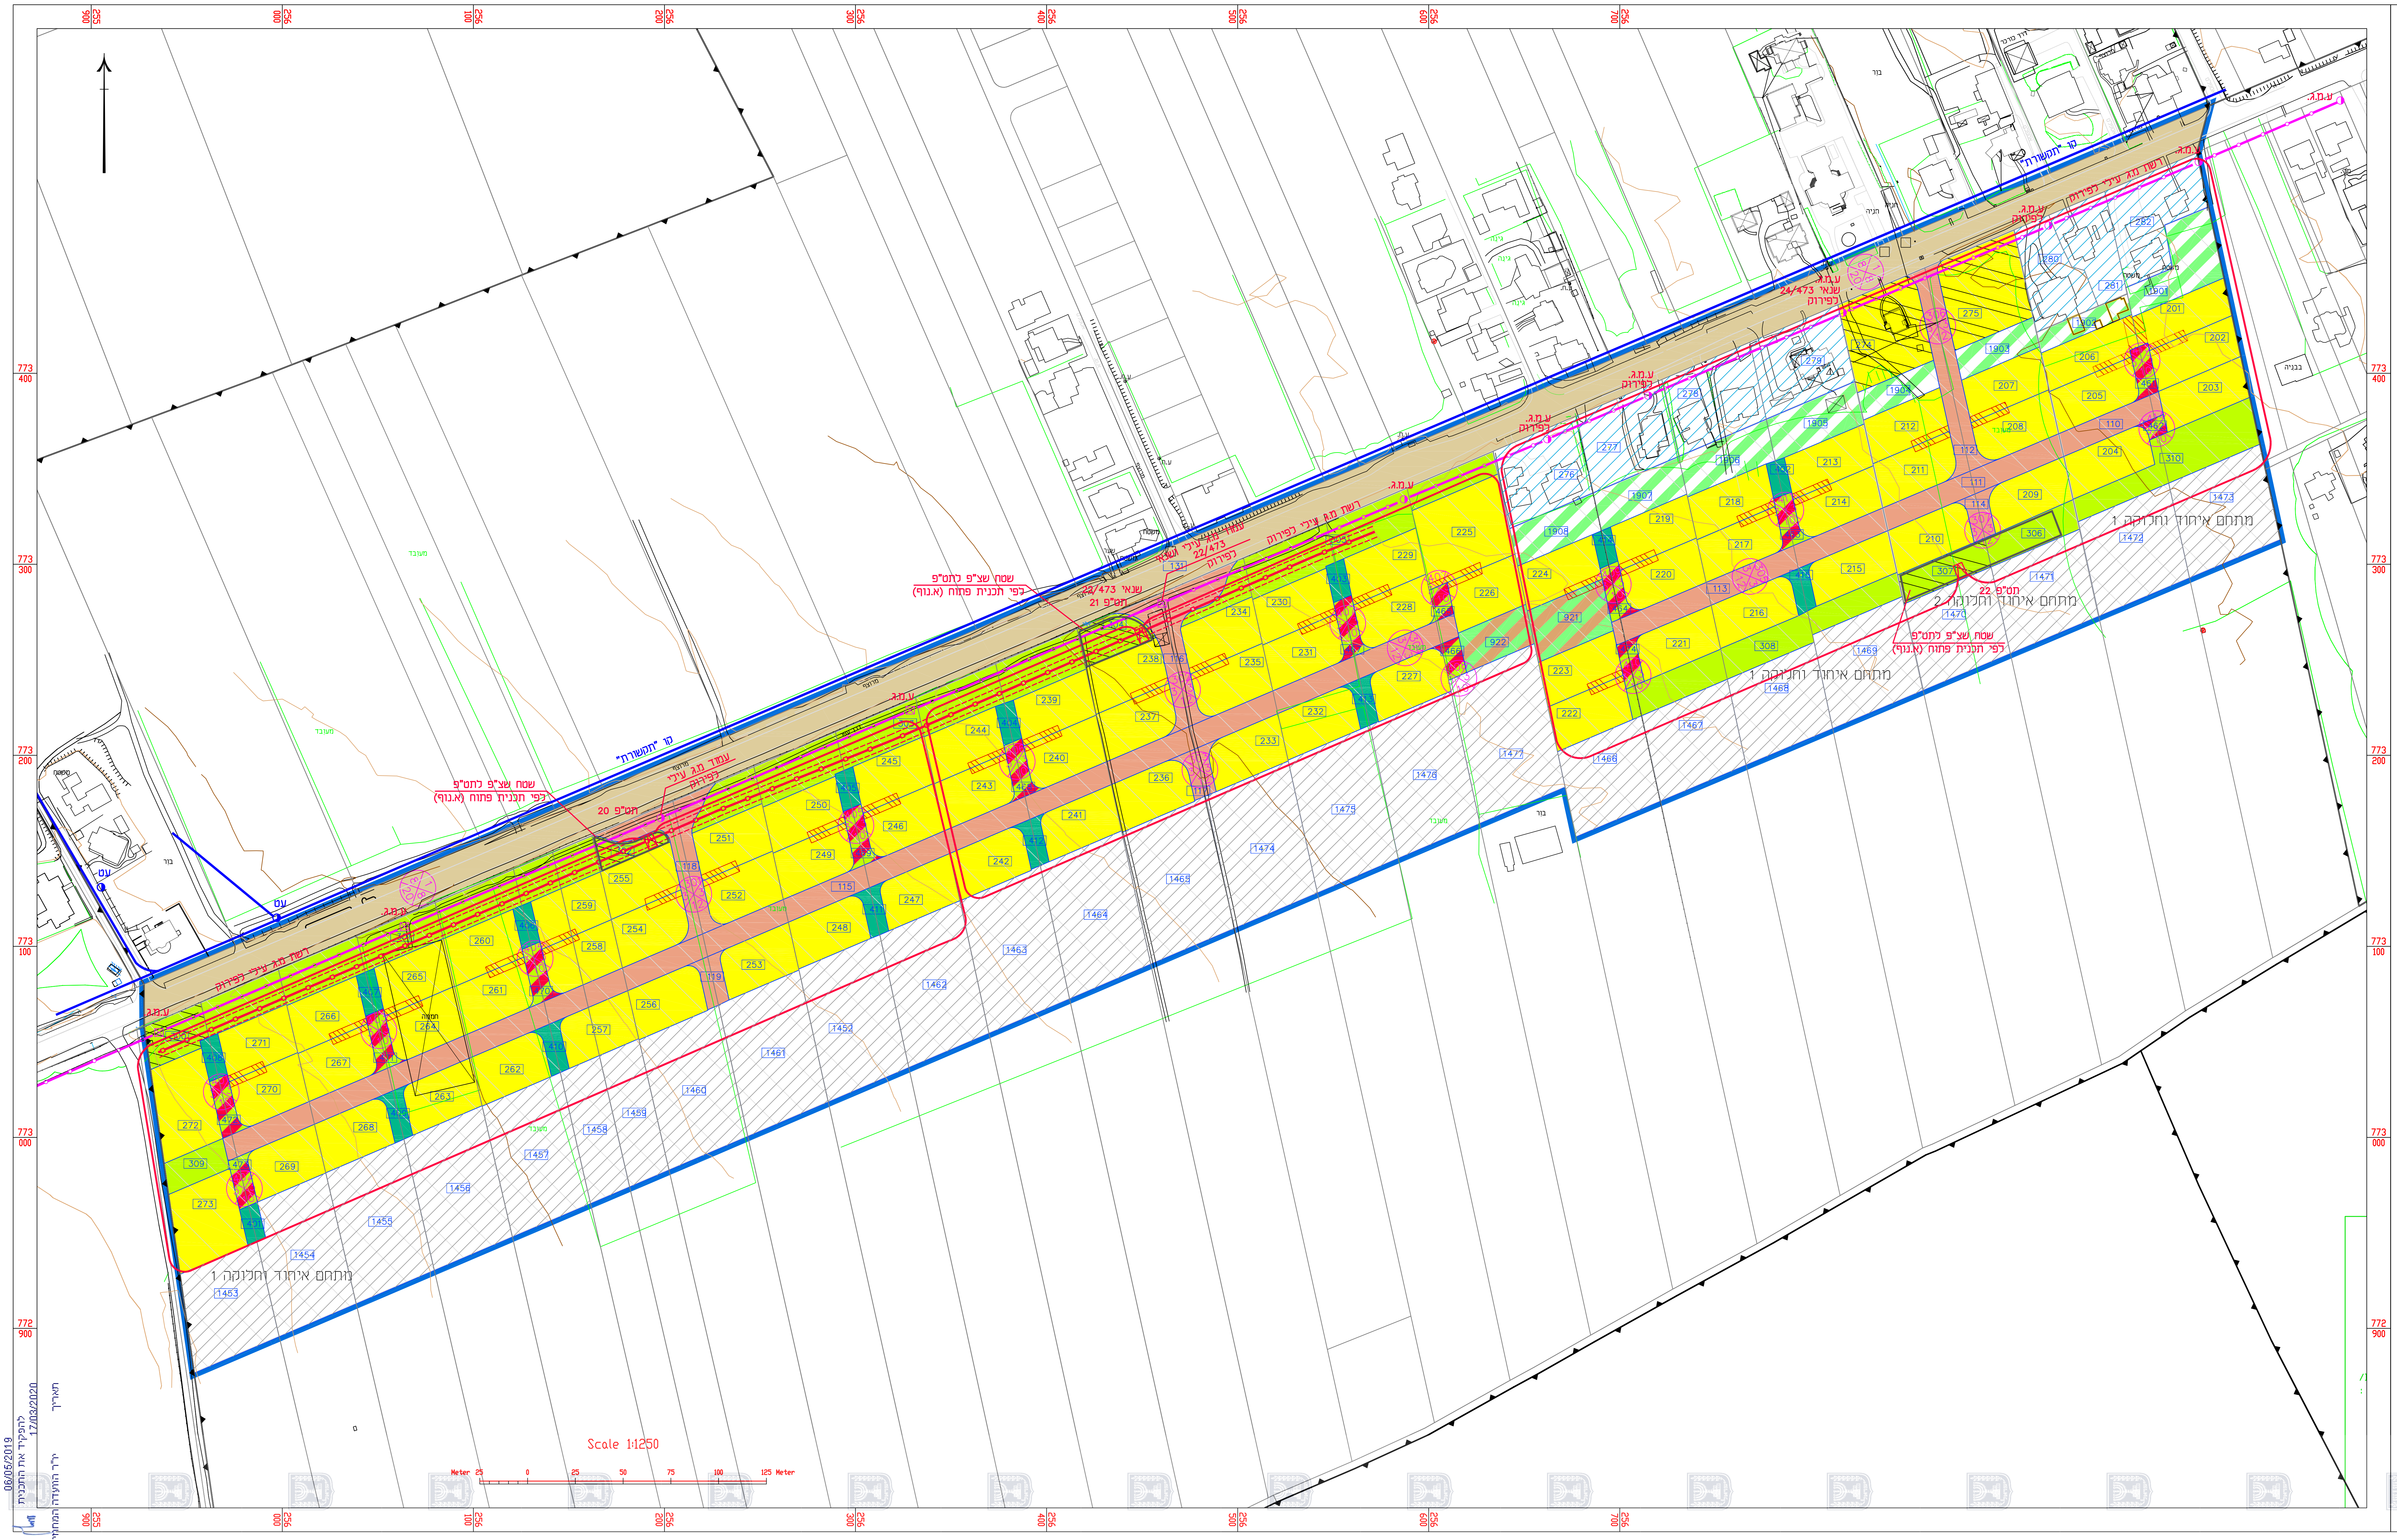
קו "תקשורת"
רשת מ.ג. עילי לפירוק
עמוד מ.ג. עילי לפירוק
שנאי 24/473 לפירוק
ע.מ.ג.
שטח שצ"פ לתט"פ לפי תכנית פתוח (אגוף)
תט"פ 20
תט"פ 21
תט"פ 22
מתחם איחוד וחלוקה 1
מתחם איחוד וחלוקה 2
Scale 1:1250
Meter 25 0 25 50 75 100 125 Meter

נספח חשמל

מס' 259-0530469

יסוד המעלה - תכנית מפורטת להרחבה דרומית-ג\24713

נספח לתכנית גליון 1 מתוך 1

תחולה	מנחה
תיאור	נספח חשמל\"תקשורת"
תאריך עריכת הנספח	06/11/19
קנ"מ	1:1250
רשימת התרשימים	**קנ"מ**
שם תרשים	–
שם תרשים	–
שם תרשים	–

שמות וחתימות:

עורך הנספח	שם: שמעון אלבז	
	משרד: "זיו"-שמעון אלבז	

מקרא חשמל:

- ▭ תט"פ – תחנת טרנספורמציה פנימית (הספקים לפי תכנון). מוצעים.שני שנאים לתט"פ.
- ◑ , ⊠ עמודי מ.ג. קיימים (חח"י). חלקם לפירוק.
- רשת מ.ג. עילי (חלקם – שדות לפירוק).
- תשתית מ.ג. ת"ק. מוצע.
- רצועת תוואי מ.ג. ת"ק, ברוחב כ– 2.0 מ'.

מתחם אספקות חשמל, לפי תט"פים. מוצעים.

תט"פי 22,21,20

תט"פ 20 – 120 יח"ד.
תט"פ 21 – 96 יח"ד.
תט"פ 22 – 96+60 יח"ד.

עמודי תאורה, לפירוק לפי הוראה.

מקרא "תקשורת":

- ○ , ▭▭ תאי "תקשורת" בגדלים שונים. מוצעים.
- תשתית "תקשורת" ת"ק. מוצע.

מס' רשיון מהנדס חשמל 17361.

תאריך	מספר	מהות השינוי
06/11/19	1	עדכון לפי תכנית מפורטת מ– 06/11/19.

	מס' פרוייקט	שם הפרוייקט
○ לעיון ● לאישור ○ למכרז ○ לביצוע	YASOD-MF1	יסוד המעלה – תכנית מפורטת להרחבה דרומית – ג/24713.
	מס' גליון	תוכן הגליון
	ח–800	תכנית תב"ע חשמל/"תקשורת". מהדורה 1

המבצע אחראי לבדיקת המידות ולהתאמתן במקום.
על כל טעות או אי התאמה עליו להודיע למתכנן.
אין לקבוע גדלים ע"י מדידה בשרטוט.

קנה מידה	תכנן	שמעון אלבז
1:1250	שרטט	אינה
	ביקר/אישר	שמעון אלבז
	תאריך	19/10/18

"דין" שמעון אלבז – הנדסת חשמל ובנין

מכון התקנים הישראלי ISO 9001 2008

קרית שמונה 10200, רח' דן דיין 12, ת.ד. 1047, טלפון 04–6944904, פקס 04–6944903
E-mail: elbazs1@bezeqint.net