
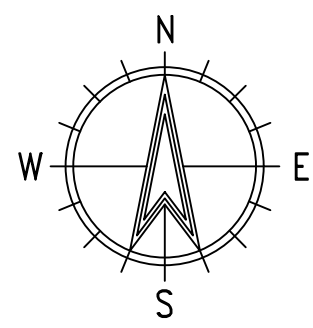
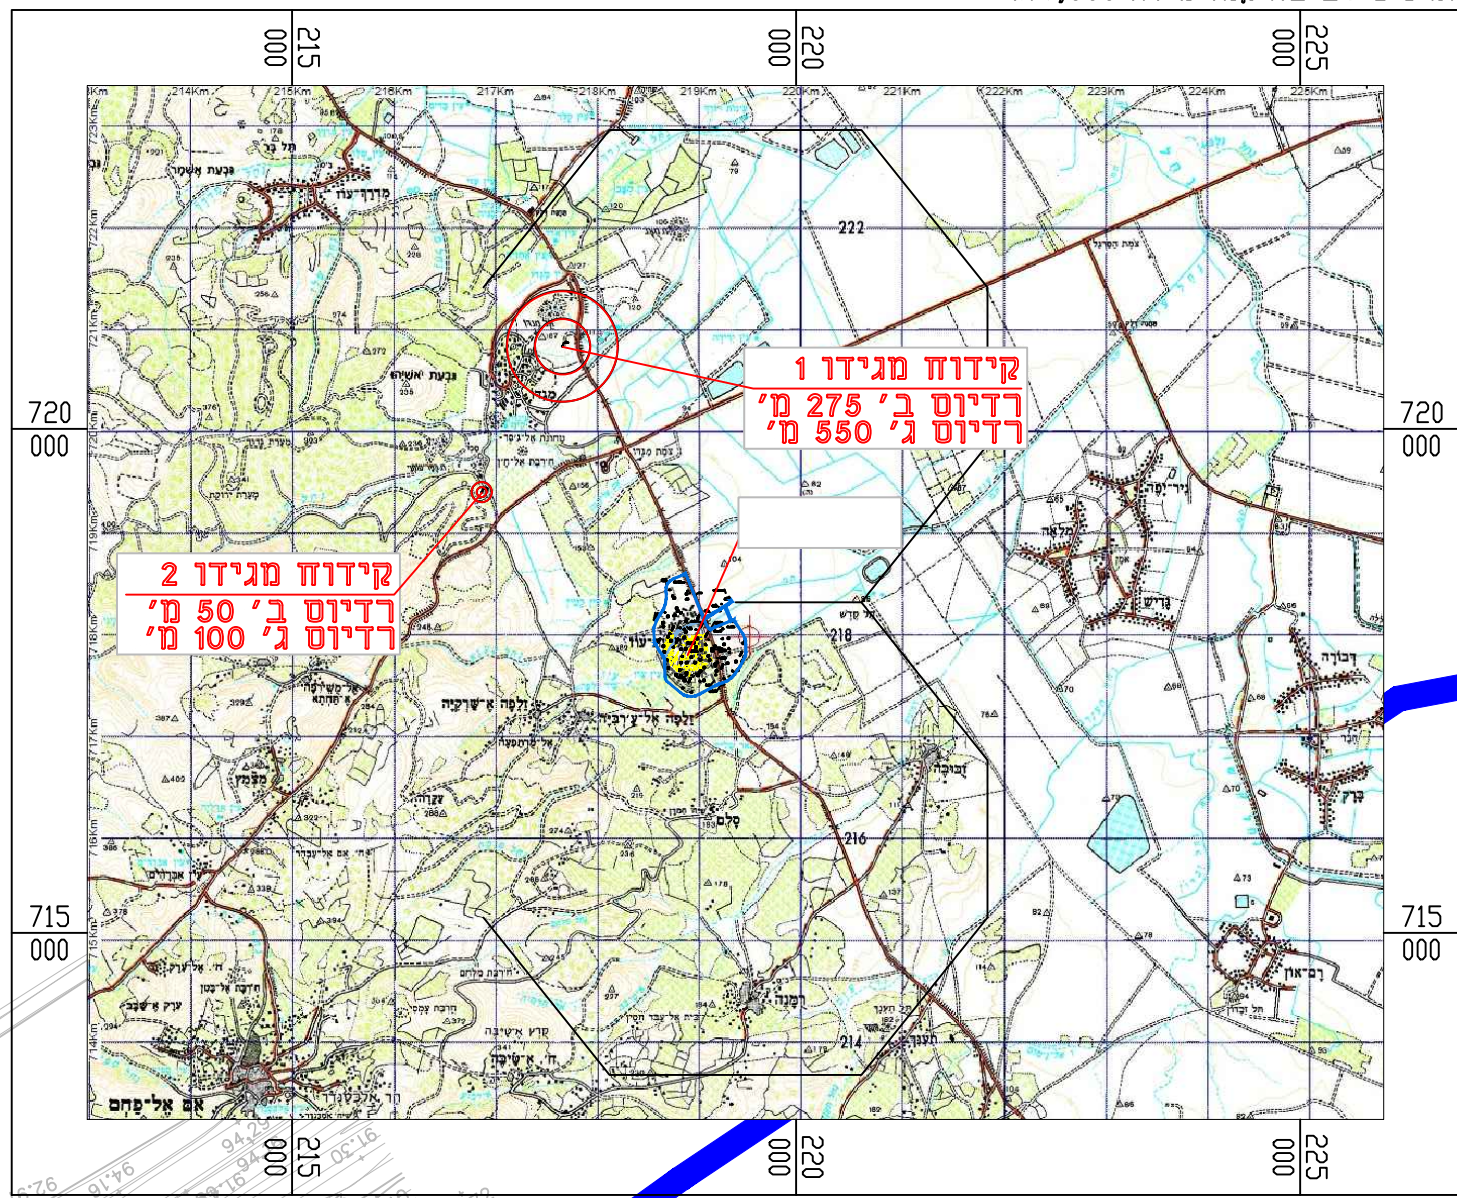


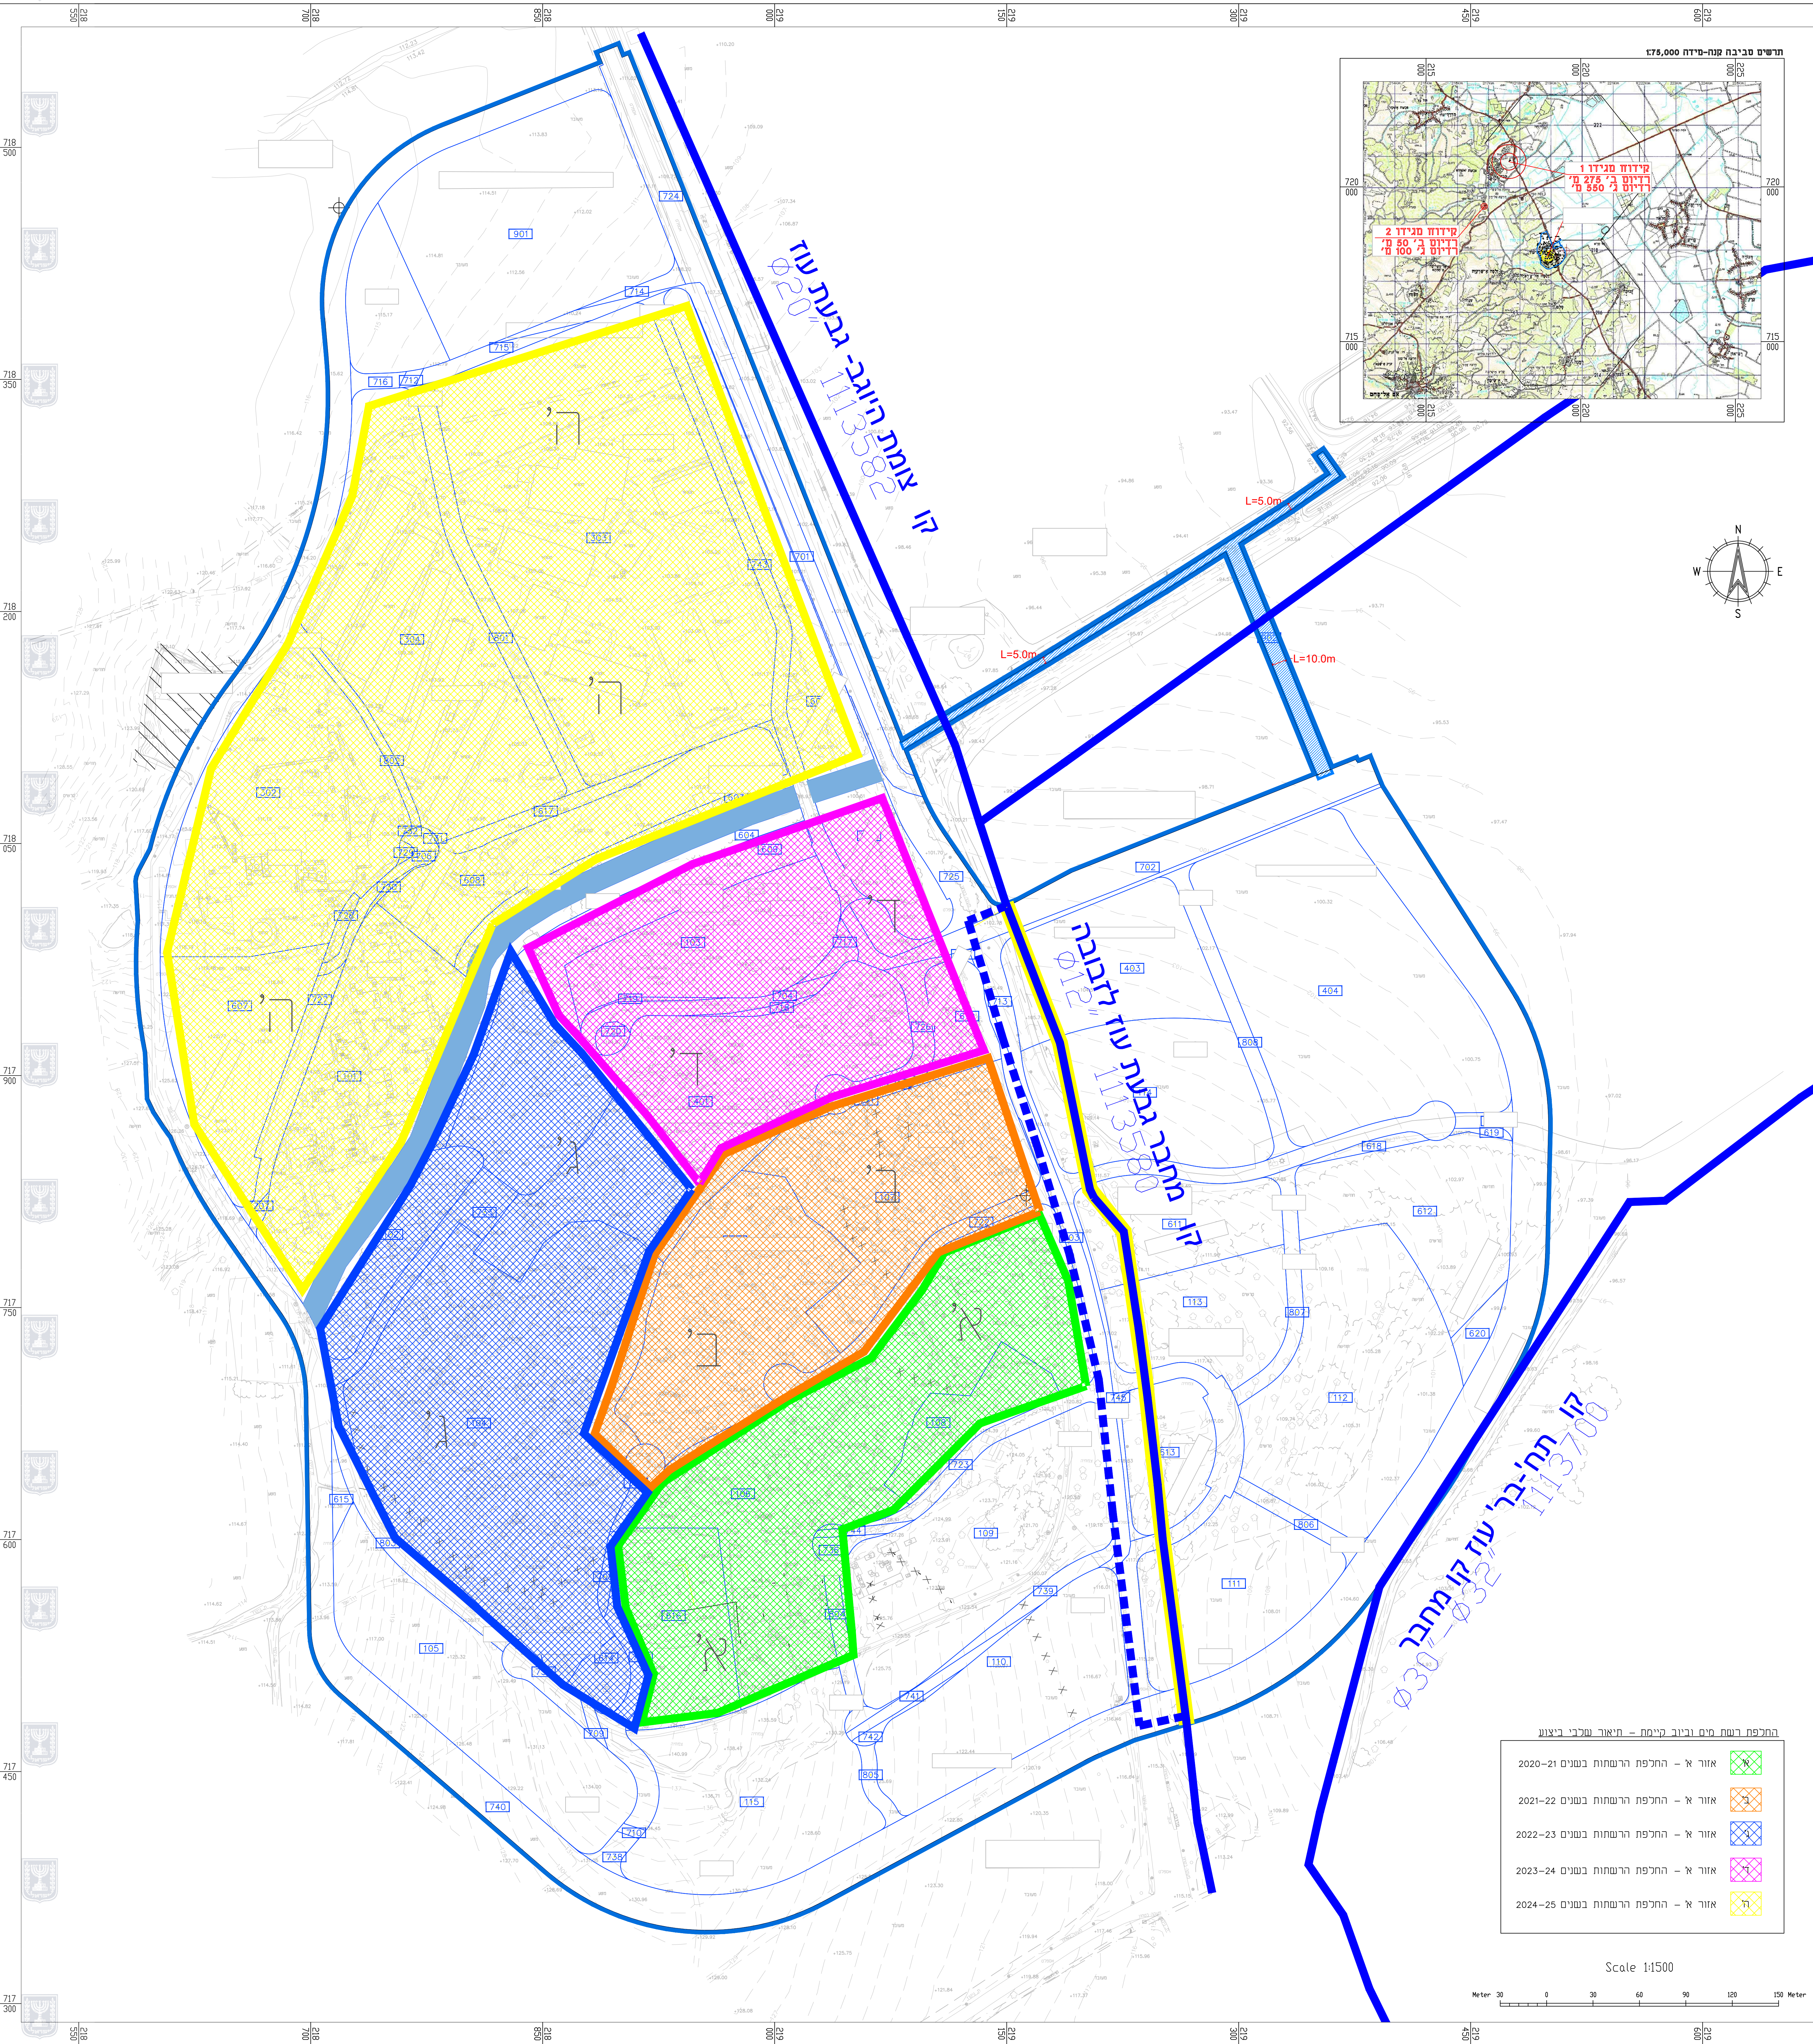

החלפת רשת מים וביוב קיימת - תיאור טכני בציור
אזור א - החלפת הרשתות בשנים 2020-21
אזור א - החלפת הרשתות בשנים 2021-22
אזור א - החלפת הרשתות בשנים 2022-23
אזור א - החלפת הרשתות בשנים 2023-24
אזור א - החלפת הרשתות בשנים 2024-25

נספח מים וביוב	
מס' 254-0360842	
גבעת עז ג' 24214	
נספח לחכית 254-0360842 גיליון 2 מחור 2	
מחיר	רשת מים וביוב
תיאור	קנימת ומחלוקת
תאריך עריכת התוכנית	20/12/2020
רשימת התרשימים	ק"מ
רשת מים וביוב קיימת ומחלוקת	1:1500
תרשימי סביבה	1:75,000
שם תרשימים	-
שמות ותחומות:	
נושא	אזורי קנימת ומחלוקת
הנסיפה	א.נ. קפלן

מסלול:	קו מים שתיים מחולקת
	קו מים שתיים קיים
	קו מים שתיים קיים להחלפה
	קו ביוב קיים
	קו ביוב קיים להחלפה
	קו ביוב מחולקת
	קו ביוב / מים לכיבוי
	שוחת ביוב קיימת
	שוחת ביוב מחולקת
	גבול חכית
	מס צומת
	0160/12.5 קוטר הצנור (מ"מ)
	L=75m אורך הצנור (מ)
	H=___m רום כללי (מ)
	T=___m רום סופוגרפי (מ)
	P=___m לחץ סטנדרטי (מ)
	Δh=___m הפסד עומד מקומי (מ)
	35 ספיקה (מק"ש)
	2 הפסד עומד (מ)
	יחידת דיור מחולקת
	יחידת אירוח מחולקת

הערות והסתייגויות	נושא	תאריך
מחלוקת	הנחיות ועדכון מחלוקת	4.2.20
מחלוקת	עדכון אדריכלות	20.12.20

לעיון	לשיפוט	למסור	לביצוע
-------	--------	-------	--------

נושא הפרויקט:
נספח מים וביוב

החובות:		
נספח מים וביוב		
חלופת רשת מים וביוב קיימת		
ערשם	תכנון	אינני אילון א.
	ריבוי	אינני קפלן א.
קוב-מידע	תאריך:	31/10/2019
	1:1500	
חובות מס:	גיליון	2.02
הובן עובד:	קירוב גבעת עוז	
הערה:	קירוב גבעת עוז	

A.N. KAPLAN Engineering & Projects	
מחלקת: משרד א.נ. קפלן הנדסה ופרויקטים	
תל אביב-יפו 38835	
טל: 04-6268000 פקס: 04-6268001	
e-mail: office@ankaplan.com	
* אין להעתיק, לשכפל או להעביר את התוכנית	
* כל אישור א.נ. קפלן הנדסה ופרויקטים	
* אין להעתיק, לשכפל או להעביר את התוכנית	
* רישום תוכנית הנדסה חובה והקבלת רישום מידע ורישום רישום	
* יחידת תוכנית וכלל מקרה של הפרת רישום או תחשיב רישום	