

נספח סקר עצים

נספח לתכנית מס' 204-0771881

שינוי חלוקת ייעודי הקרקע

והוספת פל"ח בנחלה מס' 80

מגן שאול ג'25295

גליון 1 מתוך 1

תחולה	מחייב
תיאור	
תאריך עריכת הנספח	07/11/2019
קנ"מ	1:250

עורך הנספח	שם: האני בשארה	חתימה:
	תאריך:	

מחזור : הצפון
נפה : יזרעאל
מקום : מגן שאול
גוש : 20250 20252 20251
חלקה : 1 1 5
מגרש : 80
שטח : 7264 מ"ר
קנ"מ : 1:250
הוכן עבור : חיים בודצקי


אני מאשר בזה כי העתק זה נכון של חריטים
מהמדידה שבוצעה ביום : 05/12/2018. שעה: 08:08
וכי הוא מתאר בדיוק את מצבם ונבולותיהם
של הסקרים הממוקמים בה במסגרת המצויין/ת
תאריך גמר הכנת התכנית : 05/12/2018
המקום : מגן שאול

רשיון מס 783
שם חודד וטענו
נגאר שוכאת-כפר דבוריה


שם חריט : 5086-seker tree
תאריך : 05/12/2018
שרטט : גאודת פודה
אישור : נגאר שוכאת

ש.נ. מהנדסים
משרד להנדסה אזרחית, מדידות ופיקוח
נגאר שוכאת
כפר דבוריה
ת.ד. 1027 מיקוד 16910
טלפקס: 04-6702523 נייד: 050-5373967
E-mail: sh-najjar@bezeqint.net

מפה מצבית לסקר עצים

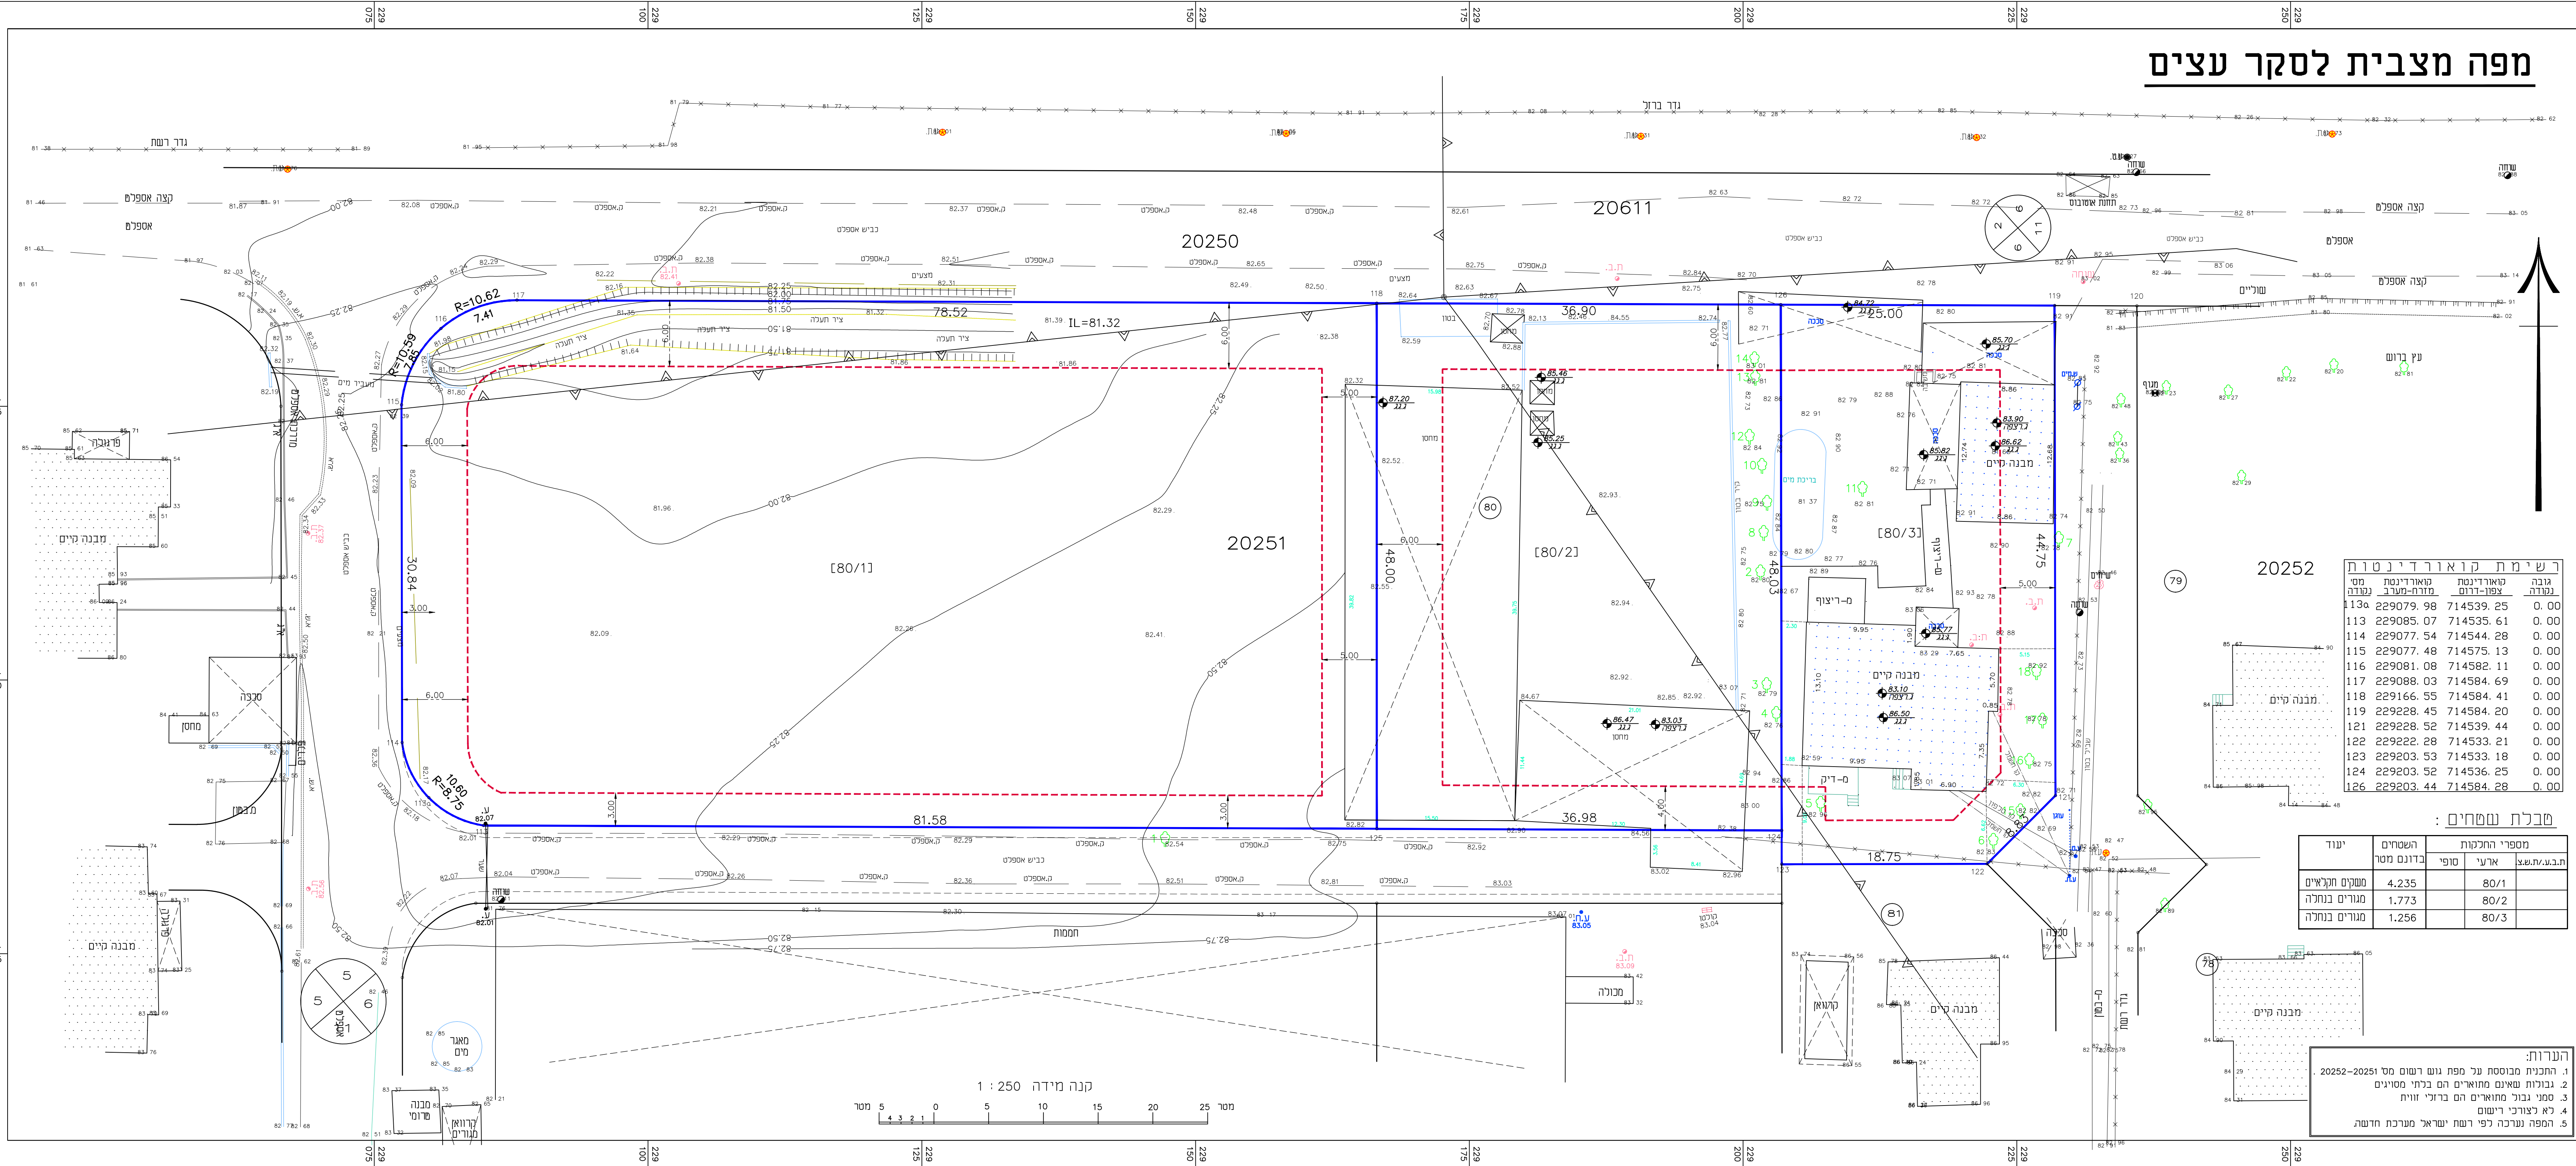

חריטים סביבה קנ"מ : 1:2500

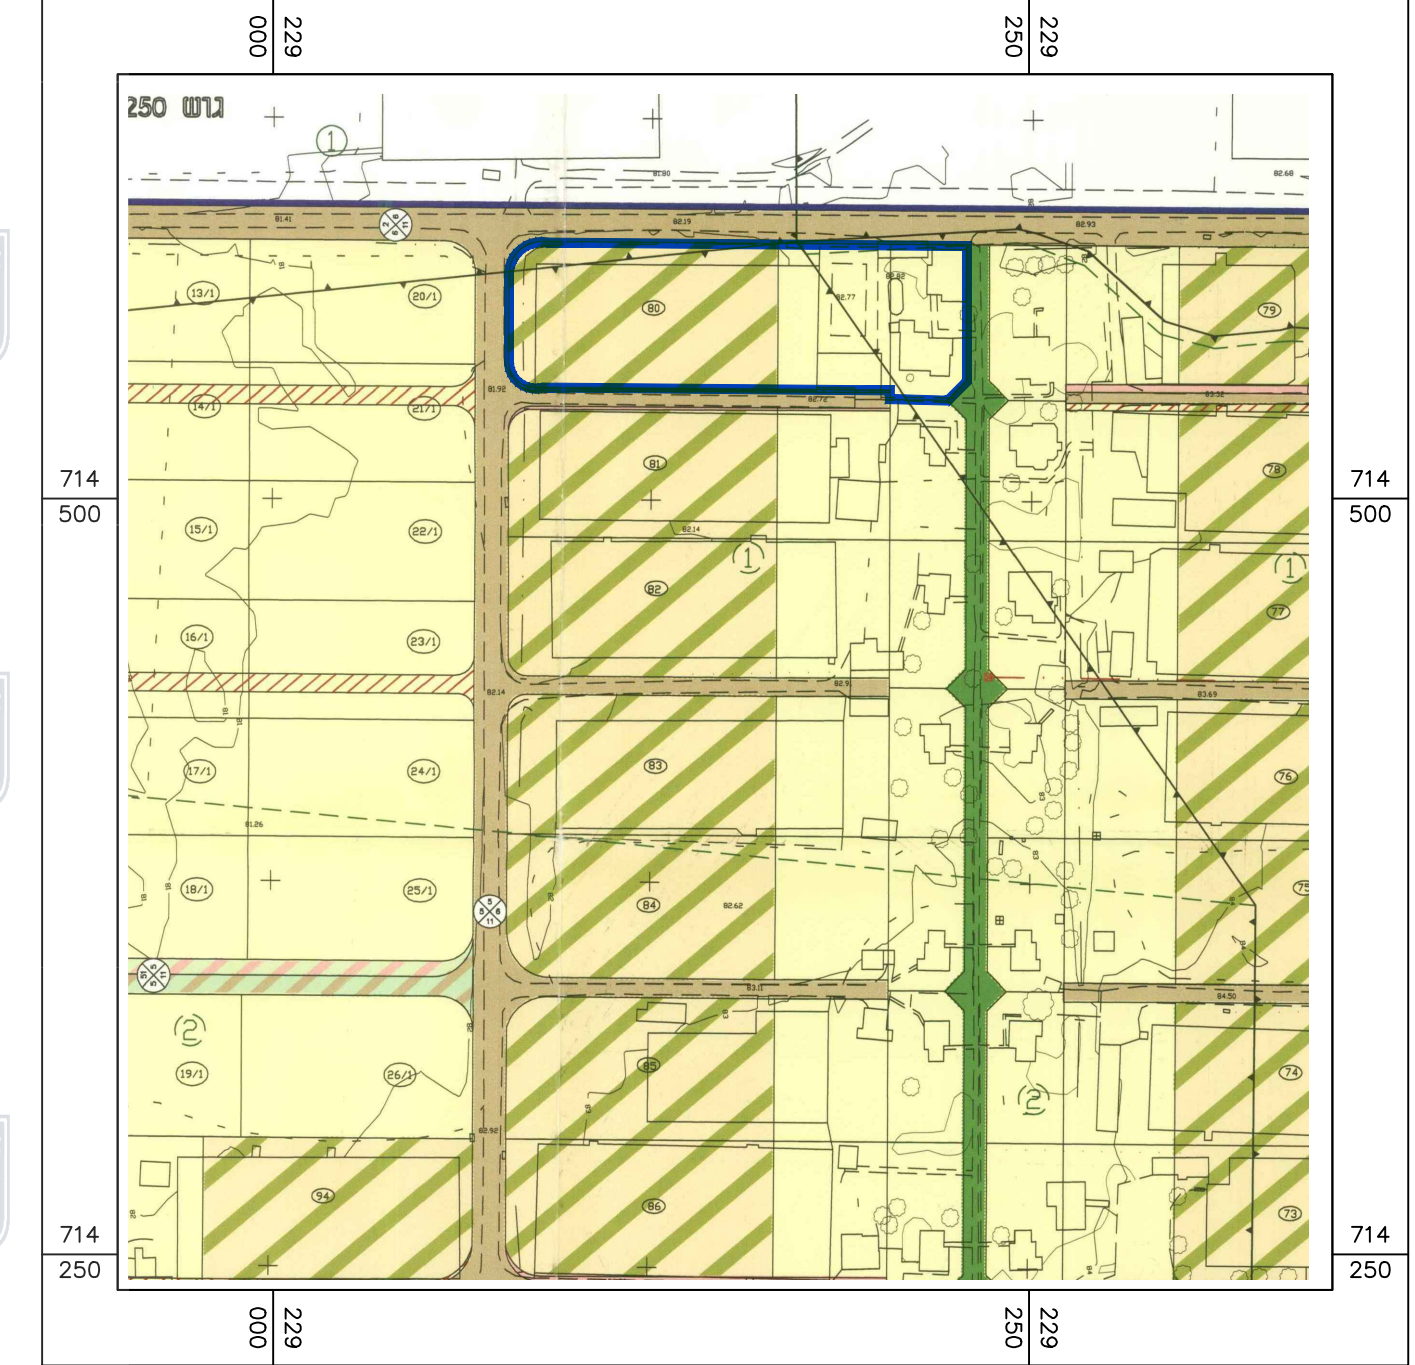

סקר עצים-מגן שאול									
גוש 20250 20251 20252 חלקות 1, 2									
מספר עץ	סוג	גובה	קוטר	גובה פ"א	גובה עץ	סוג	גובה	קוטר	גובה פ"א
1	דקל	6.00	0.25	229147.22	714534.78	1	דקל	6.00	0.25
2	דקל	12.00	0.50	229201.59	714559.14	2	דקל	12.00	0.50
3	הדר	4.00	0.25	229202.22	714548.84	3	הדר	4.00	0.25
4	בוהש	7.00	0.30	229203.11	714546.20	4	בוהש	7.00	0.30
5	בוהש	12.00	0.55	229207.09	714538.00	5	בוהש	12.00	0.55
6	דקל	12.00	0.50	229222.86	714534.62	6	דקל	12.00	0.50
7	אגוזים	4.00	0.30	229228.84	714562.19	7	אגוזים	4.00	0.30
8	פוקוס	7.00	0.30	229201.89	714562.74	8	פוקוס	7.00	0.30
9	פוקוס	7.00	0.30	229202.20	714565.50	9	פוקוס	7.00	0.30
10	פוקוס	7.00	0.30	229201.73	714568.87	10	פוקוס	7.00	0.30
11	חורית	8.00	0.50	229210.91	714566.77	11	חורית	8.00	0.50
12	דקל	10.50	0.30	229200.66	714571.52	12	דקל	10.50	0.30
13	בוהש	6.80	0.24	229201.12	714576.92	13	בוהש	6.80	0.24
14	בוהש	2.00	0.15	229201.05	714578.81	14	בוהש	2.00	0.15
15	פרי הדר	2.00	0.15	229225.34	714537.32	15	פרי הדר	2.00	0.15
16	פרי הדר	2.00	0.15	229226.15	714541.92	16	פרי הדר	2.00	0.15
17	פרי הדר	2.00	0.15	229227.35	714545.81	17	פרי הדר	2.00	0.15
18	פרי הדר	2.00	0.15	229226.80	714550.03	18	פרי הדר	2.00	0.15