


דרך חקלאית

1:2000/1:2000

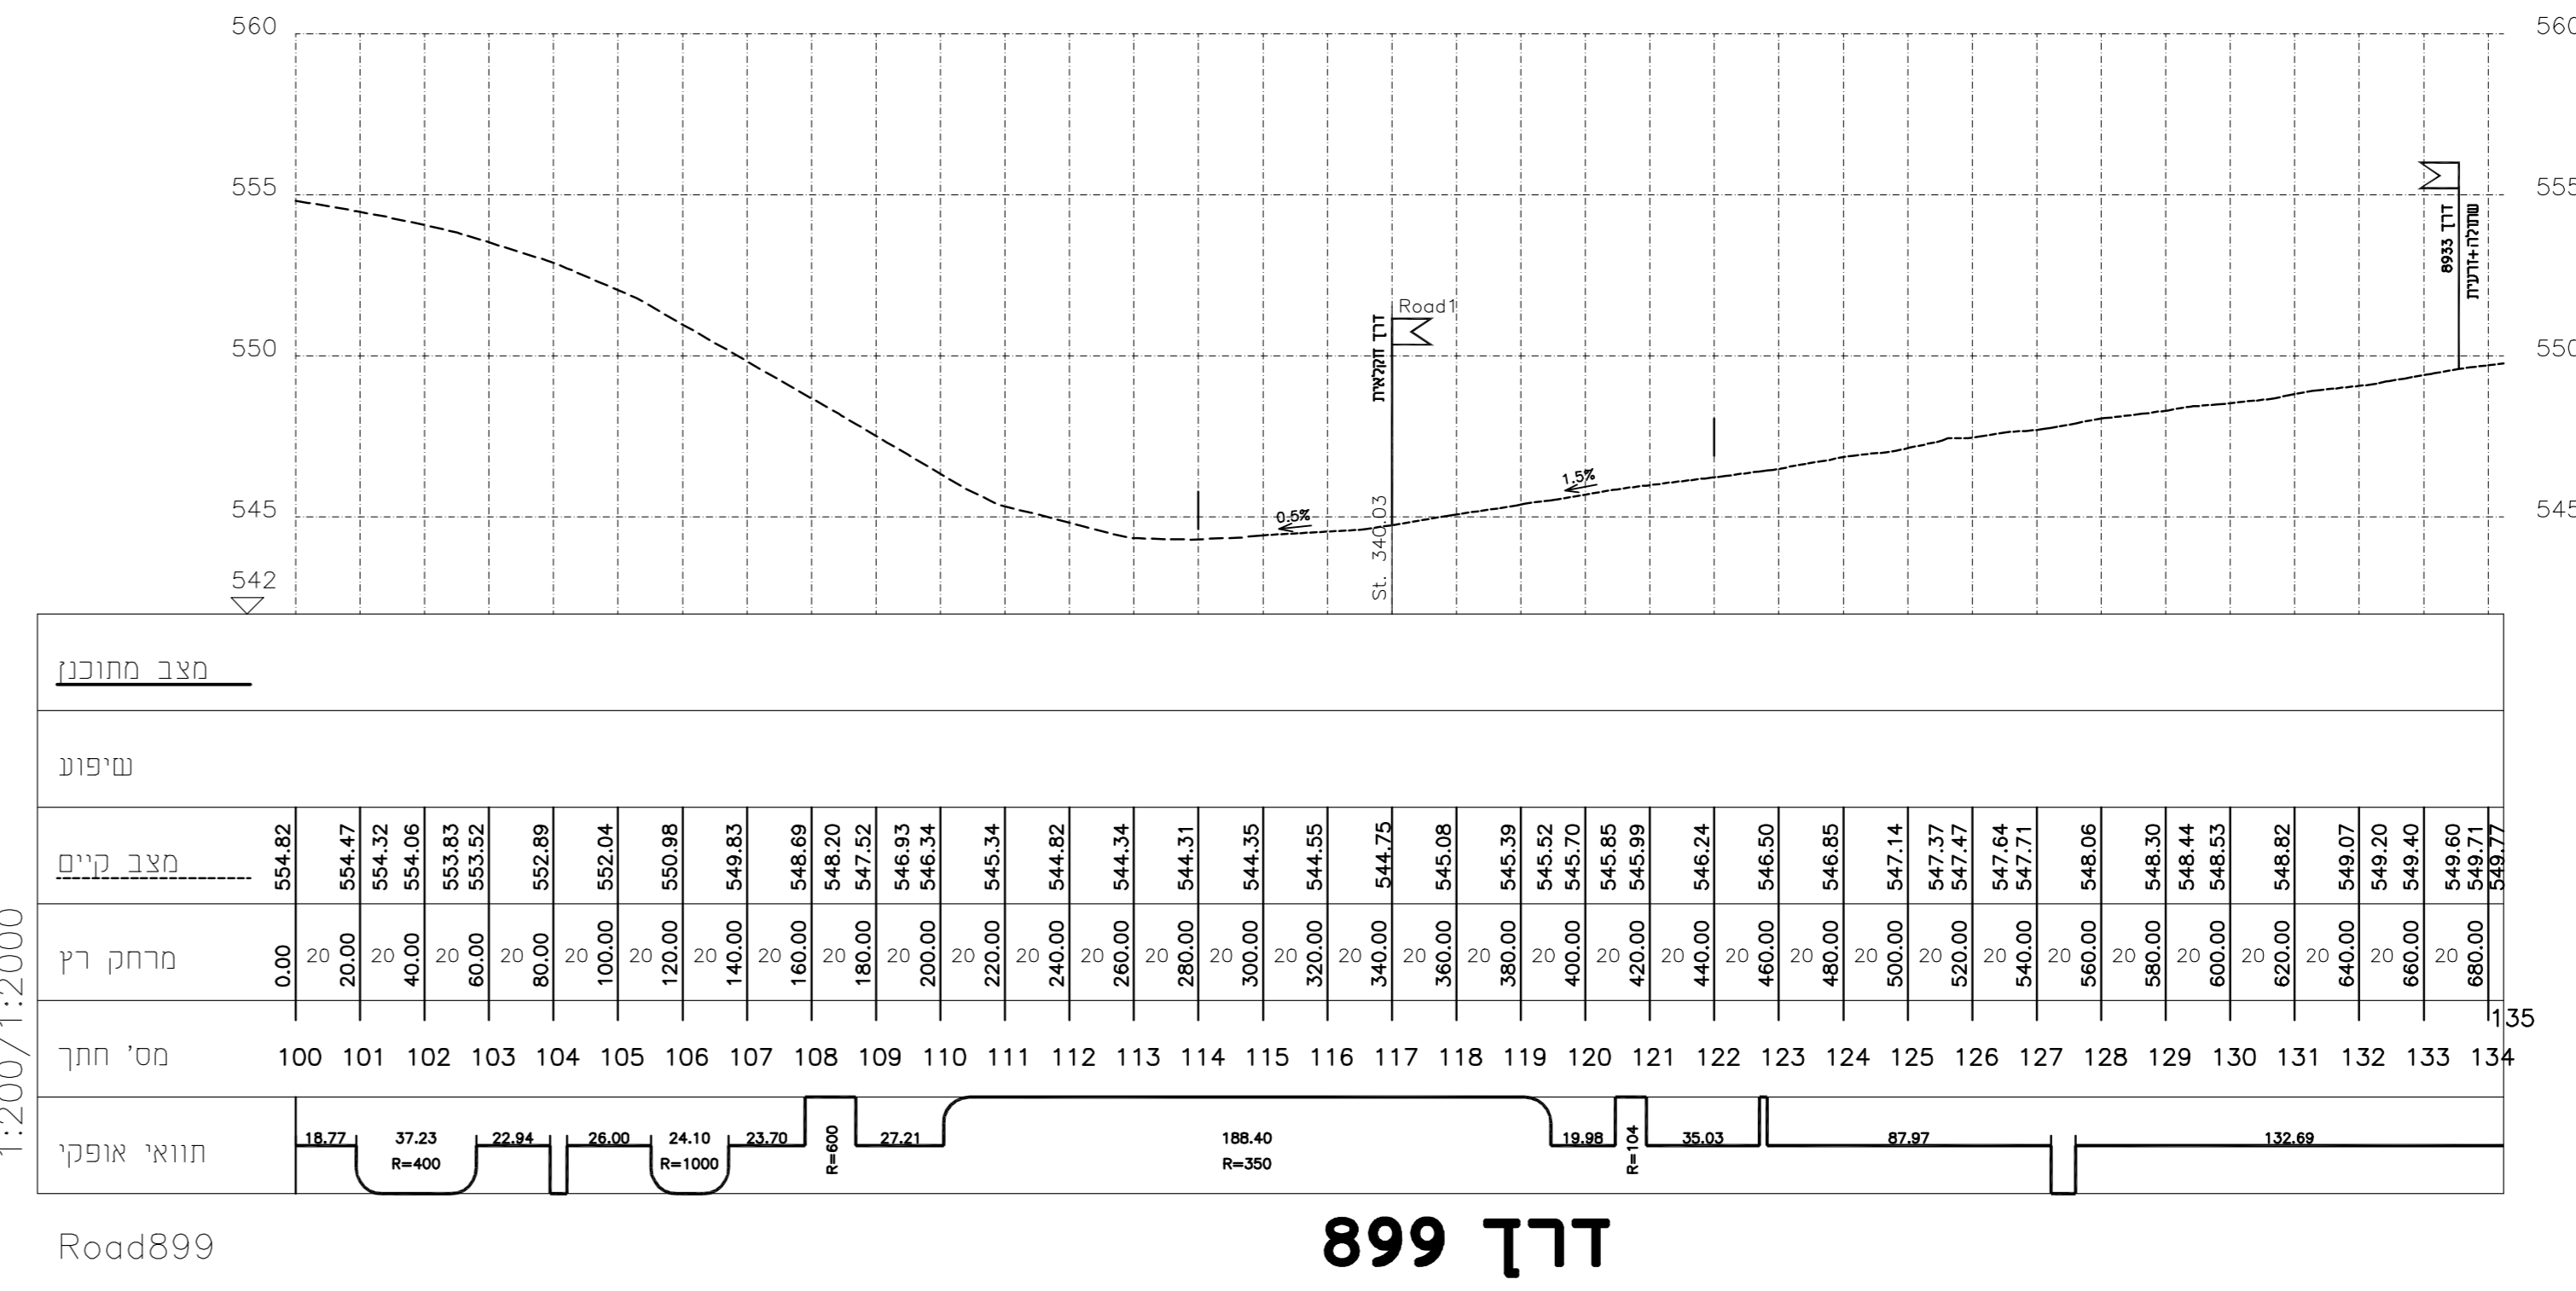

דרך 899

מס' חתר	חווה אופקי	מרחק רץ	מצב קיים	שיפוע	מצב מחובני

נספח תנועה

נספח לתכנית מס' 255-0620641

בריכת גורן 2

גליון 4 מתוך 4

מנחה	תחולה
חתימים לאורך	תיאור
08.03.2020	תאריך עריכת הנספח
1 : 200/2000	קנ"מ

שמות וזחיתמות:		
עורך הנספח	שם: יהודה אשד	חתימה:
	תאריך: תול מורדסים יועצים בע"מ	

תכנון ירודה	בריכת גורן - 2 (דרך 899)	
סגנון: 6731-40	חתימים לאורך	
בדק:	נספח תנועה לתב"ע 255-0620641	
אשר:	מס שרטוט: 6731-40	
תאריך: 08.03.20	מספר תכנון: 6731-40	
תאריך: 08.03.20 חתימה: יהודה אשד YEHUDA ASHED		