





אין להשתמש בתכנית זו לצרכי בניה אלא אם כן היא חתומה ע"י מהנדס הרישוי או מי מטעמו


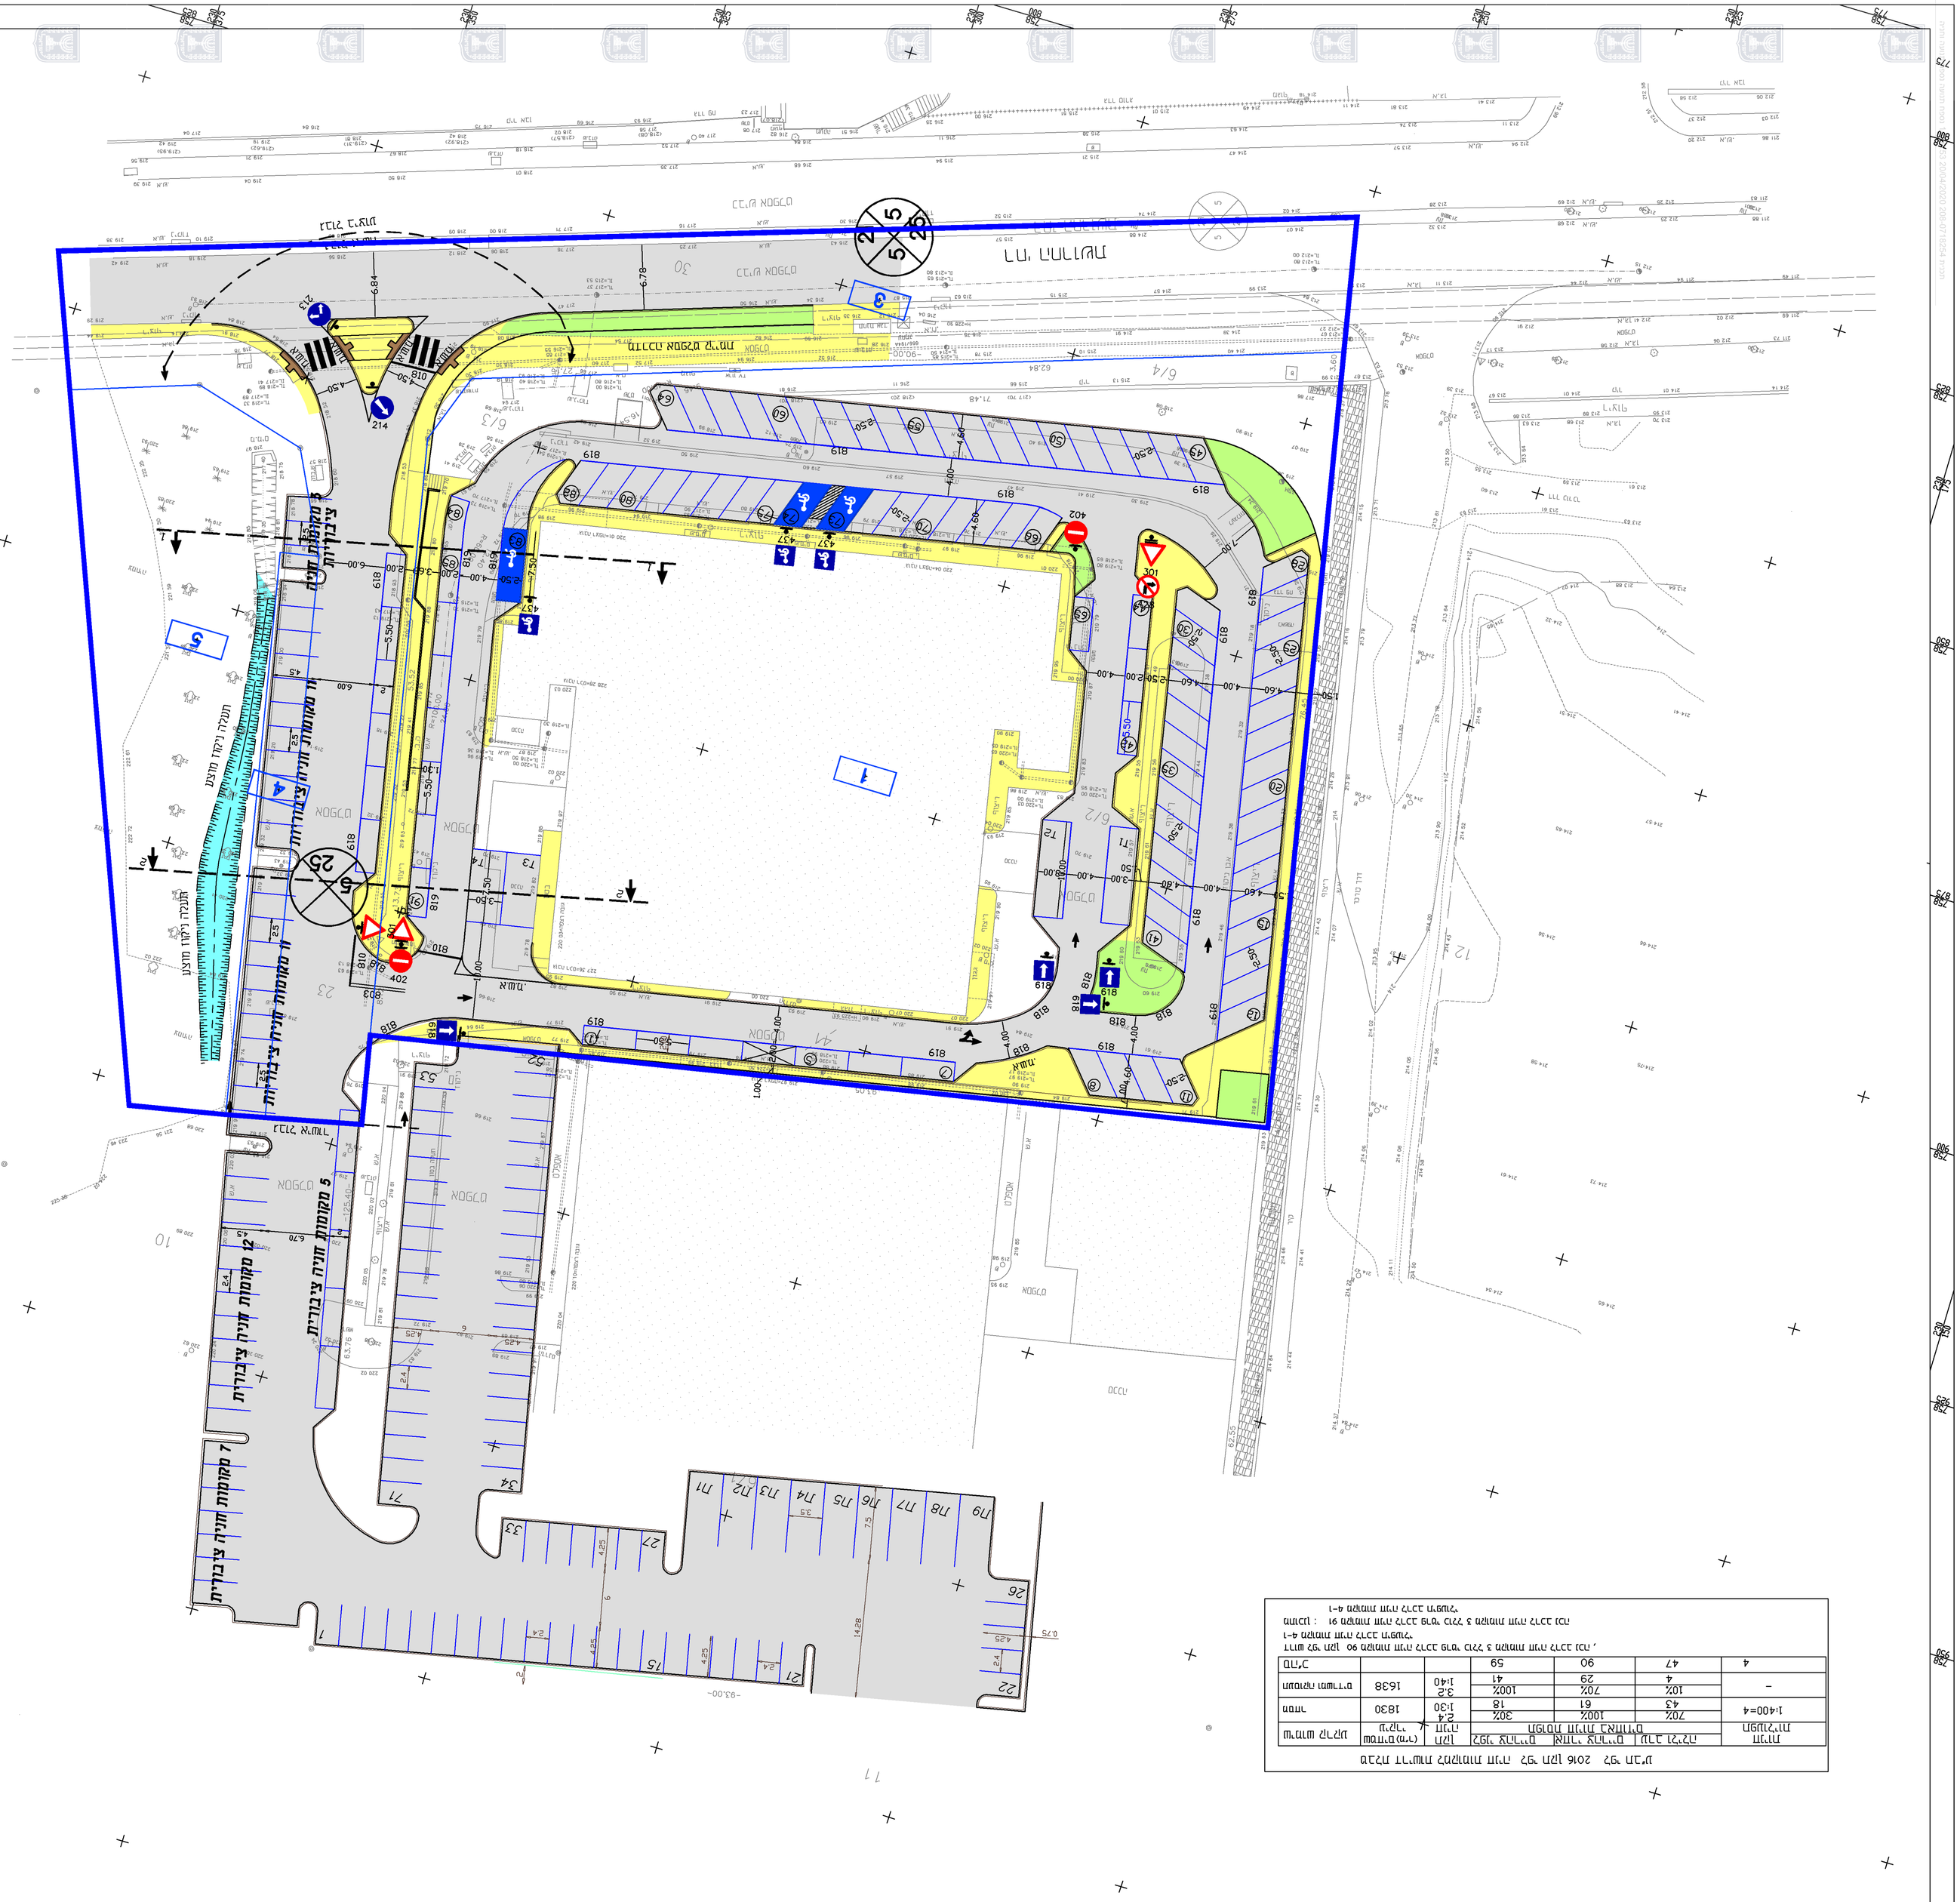
רחוב הגפן
