
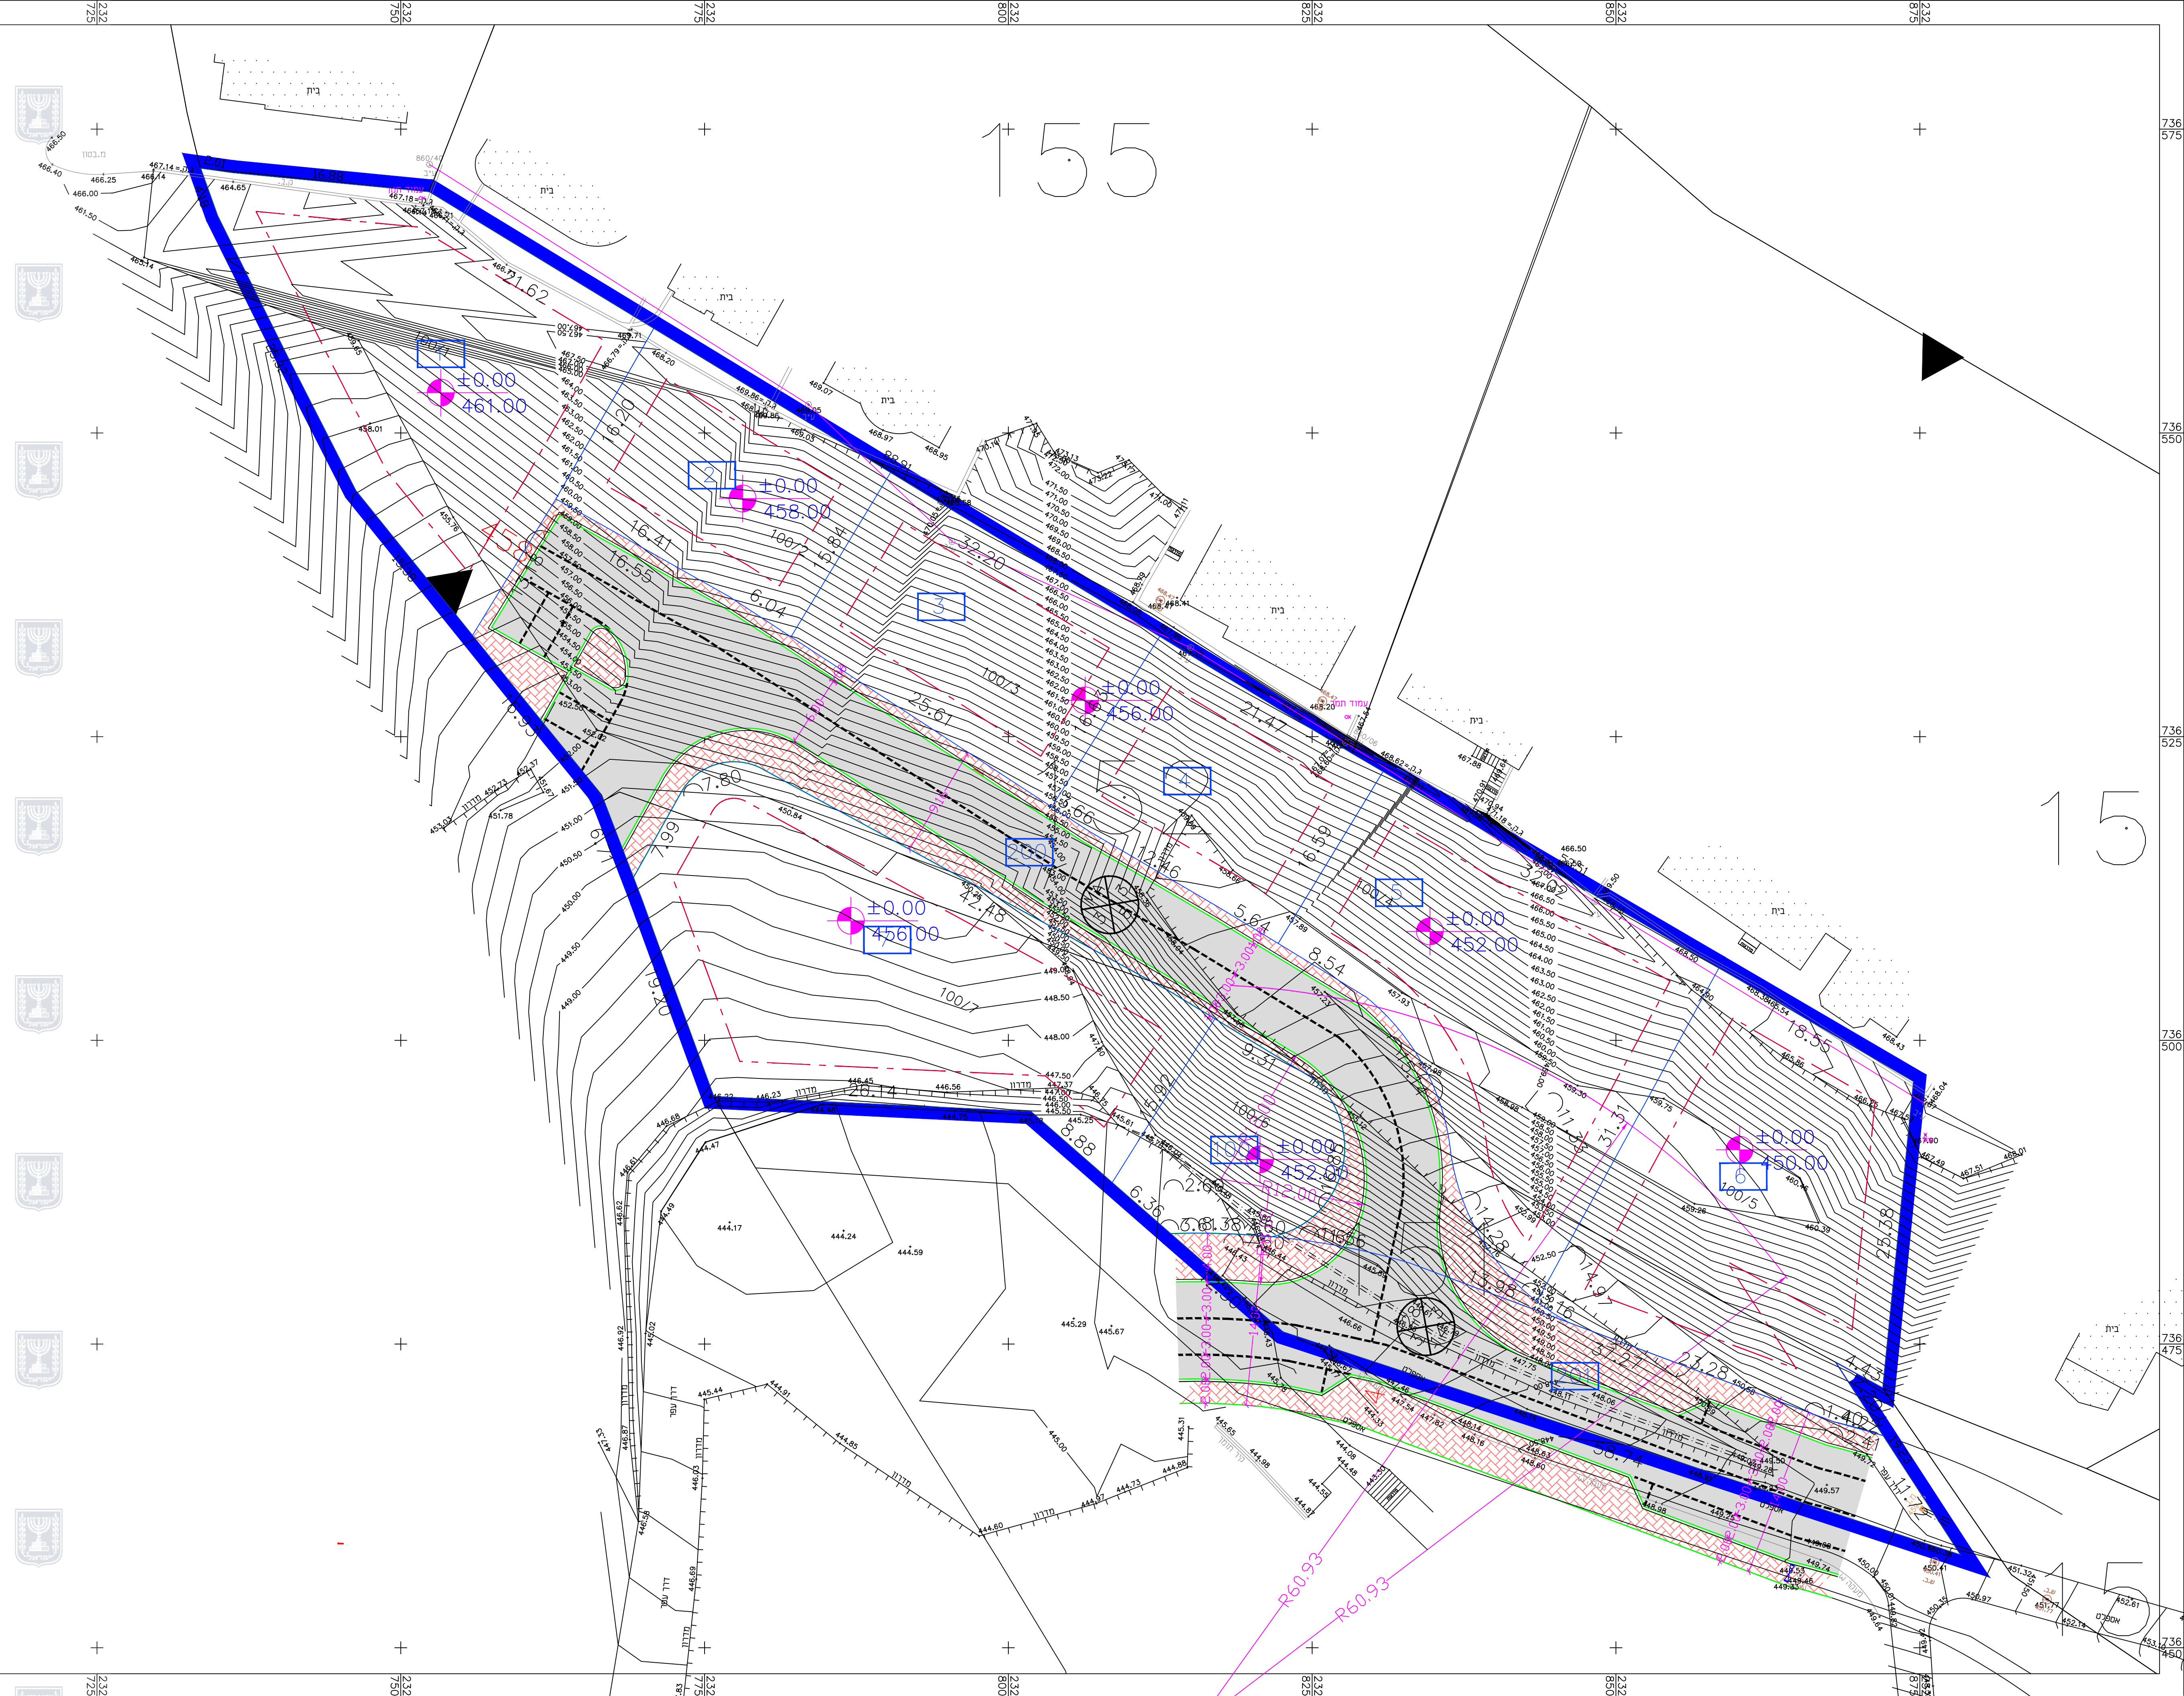


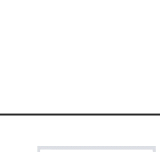

נספח בינוי

מס' 257-0717520


הרחבת שטח למגורים
- עין מאהל

נספח לתכנית גליון מתוך

תאריך עריכת הנספח	05.02.2020
רשימת התרשימים	
נספח בינוי	1
קני"מ	1:250

שמות וחתימות:

עורך הנספח	שם:	אבו ליל מוסטפא	חתימה:
	תאריך:	אדריכל	

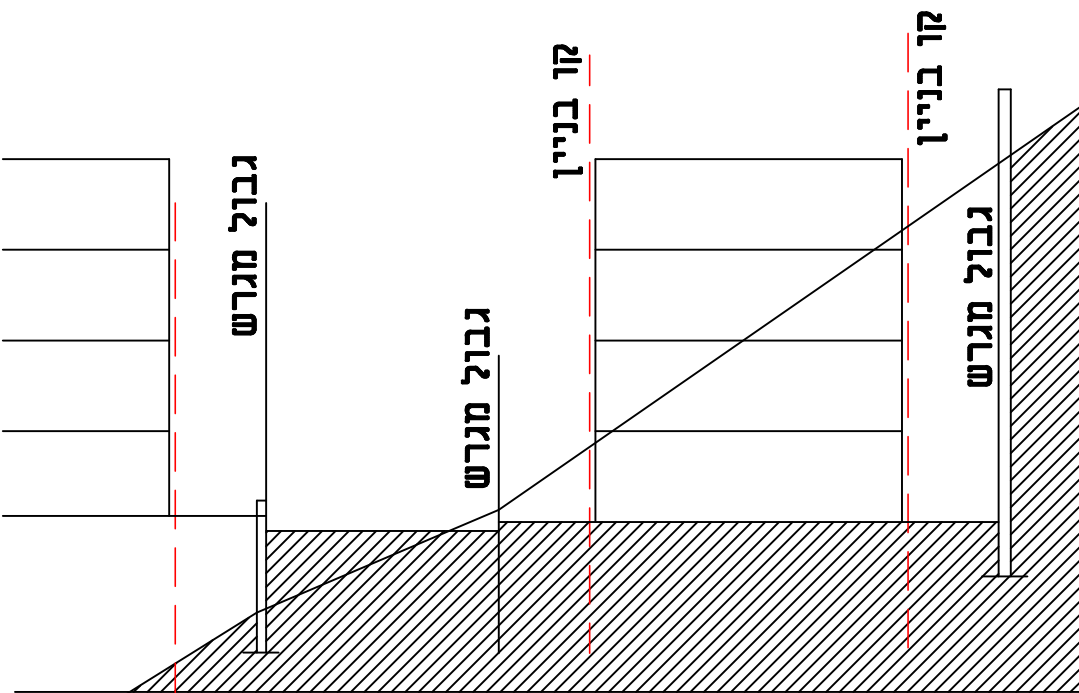

חתך סימתי למגרש 100\3