סיווג עצים על גבי תוכנית בינוי קנ"מ 1:500

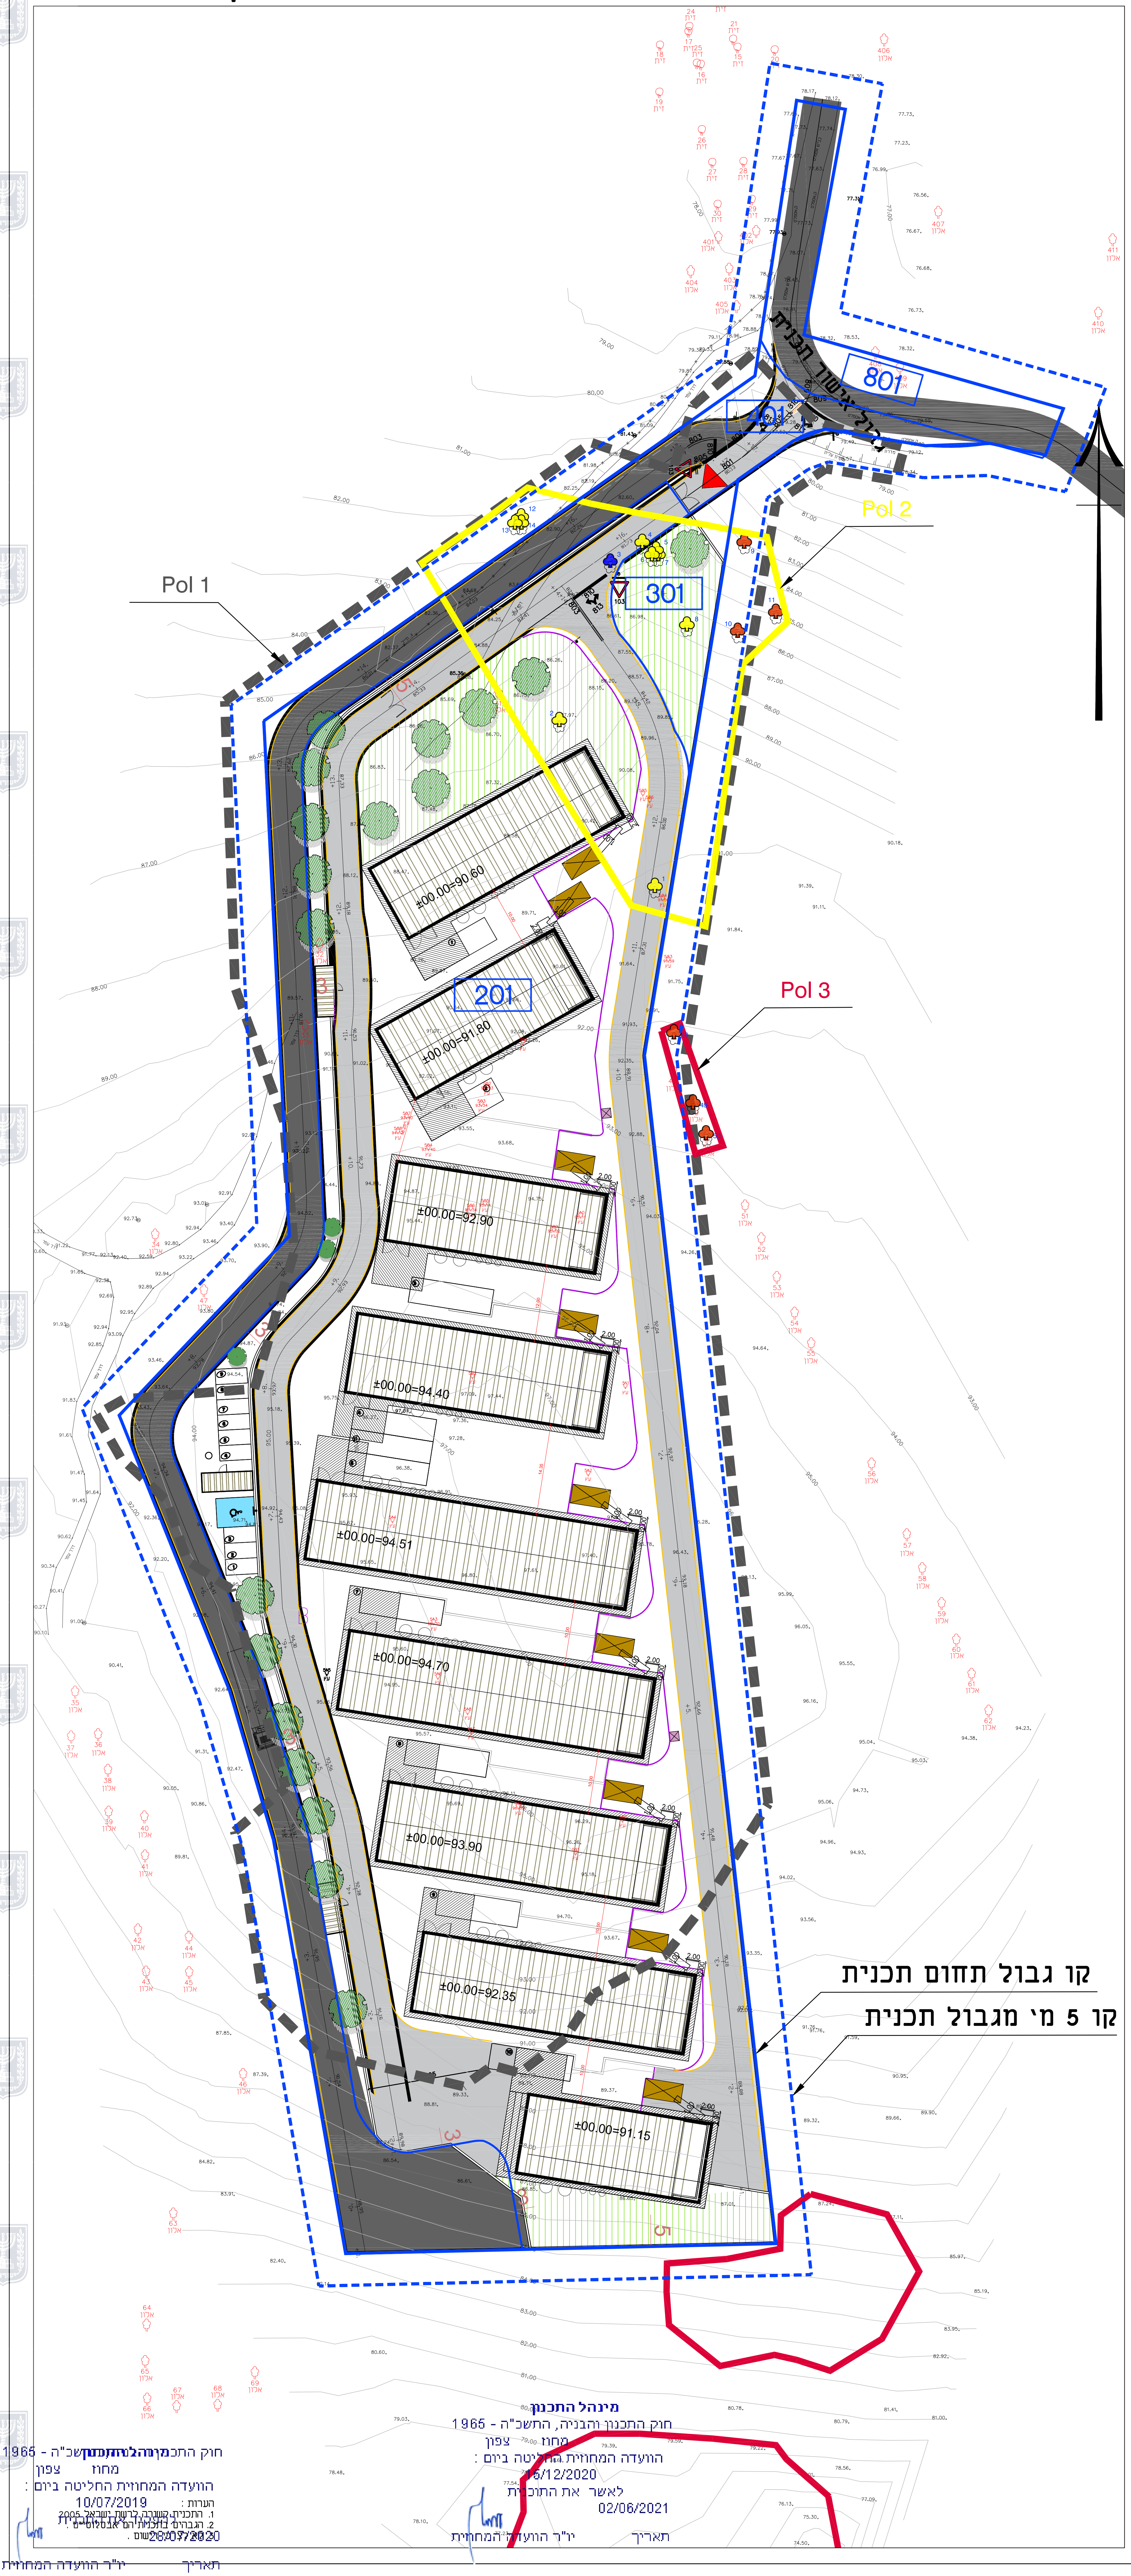

סיווג עצים על גבי מצב קיים קנ"מ 1:500

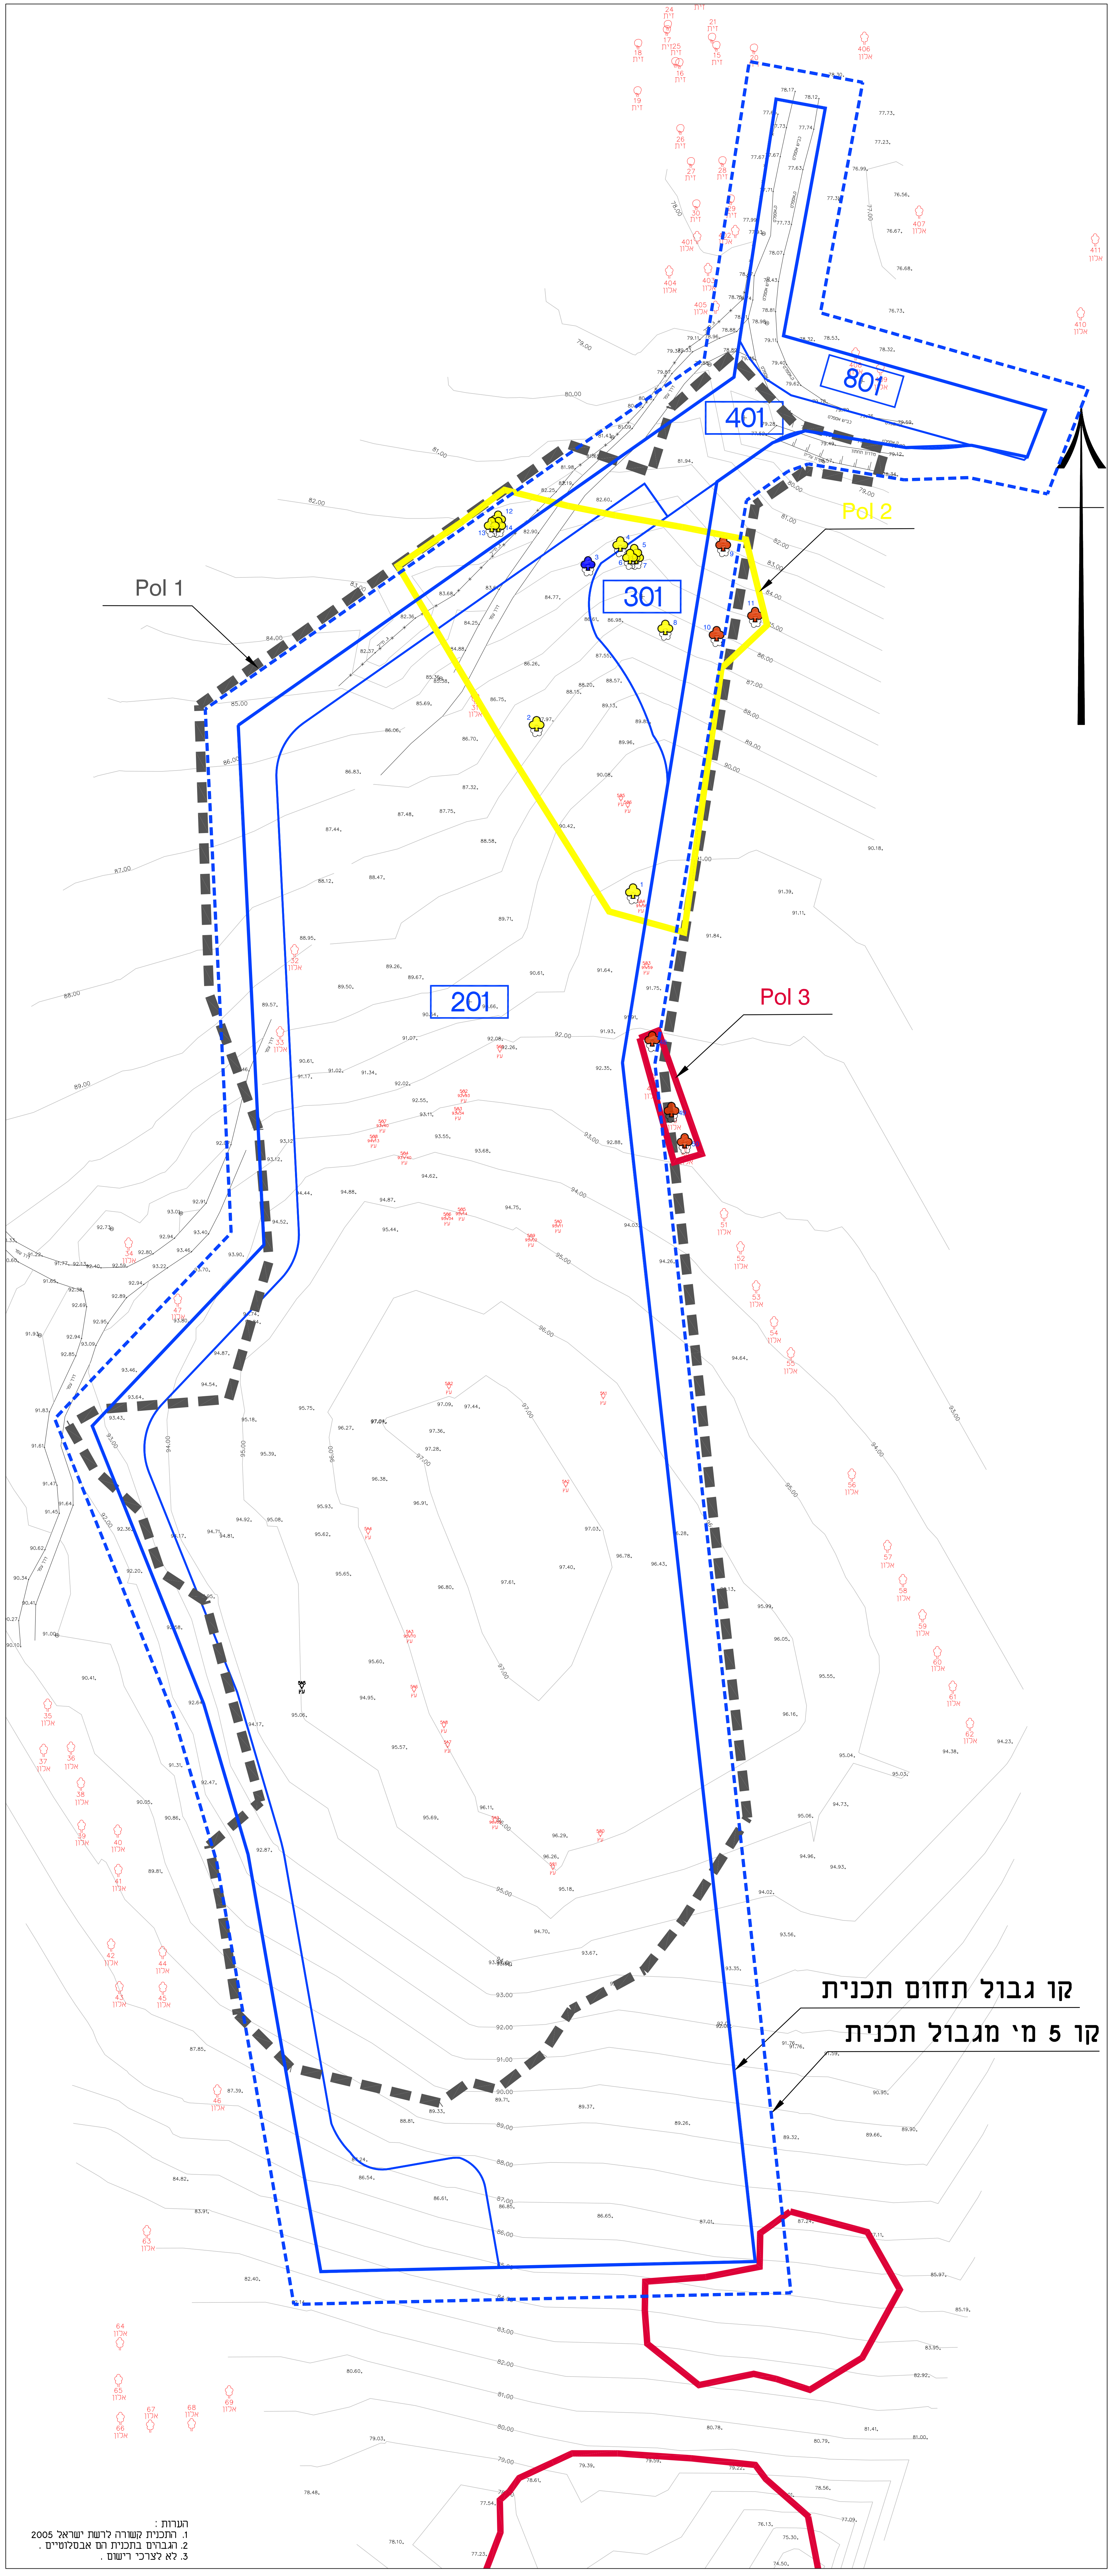

הערות :
1. התכנית קשורה לרשת ישראל 2005
2. הגבהים בתכנית הם אבסולוטיים.
3. לא לצרכי רישום.

מינהל התכנון
חוק התכנון והבניה, התשכ"ה - 1965
מחוז צפון
הוועדה המחוזית החליטה ביום :
10/07/2019
להפקיד את התכנית
28/07/2020
יו"ר הוועדה המחוזית תאריך

מינהל התכנון
חוק התכנון והבניה, התשכ"ה - 1965
מחוז צפון
הוועדה המחוזית החליטה ביום :
15/12/2020
לאשר את התוכנית
02/06/2021
יו"ר הוועדה המחוזית תאריך

רשימת תפוצה:

מס.	תאריך	מתכנן	יזם	מנהל פרויקט	אדריכל/ית	קונסטרוקציה	דרכים וניקוז	חשמל ותקשורת	מים וביוב				
1	12.08.2019												HD PLT PDF DWG
2	07.01.2020				■ PDF ■ DWG								HD PLT PDF DWG
3	29.01.2020				■ PDF								HD PLT PDF DWG
4													HD PLT PDF DWG
5													HD PLT PDF DWG
6													HD PLT PDF DWG

MEDIA FORMAT: HD HardCopy PLT PlotFile DWG DWGfile PDF PDFfile

מקרא:

🟦	גבול תחום הסקר
▬ ▬	תחום פוליגון כולל של העצים
🟥 000	עץ לשימור
🟧 000	עץ להעתקה
🟨 000	עץ לכריתה
🟦 000	עץ שאינו קיים בשטח/מת/ או שאינו עונה להגדרה עץ בוגר

מקרא פוליגונים:

🟥	קבוצת עצים קיימים לשימור (הסימון הינו עצמי ובמיקום משוער)
🟧	קבוצת עצים להעתקה
🟨	קבוצת עצים לכריתה
🟦	קבוצת עצים שאינם קיימים בשטח/מת/ או שאינו עונה להגדרה עץ בוגר

מס.	תאריך	שינויים ותוספות	שרטט
6			
5			
4			
3	29.01.20	עידכון קו כחול	דניאל
2	07.01.20	עידכון קו כחול	דניאל
1	12.08.19	תחילת גליון	דניאל

המבצע אחראי לבדיקת המידות במקום ועליו להודיע למתכנן על כל טעות או אי התאמה. אין לקבוע מידות על ידי מדידה בשירטוט.
התכנית מאושרת לביצוע רק לאחר אישור היתר כחוק.

האדמה הטובה
אדריכלות נוף
רח' יפו 81, חיפה
טל: 04-8203717 פקס: 077-3203717
e-Mail: office@nof.org.il ▪ www.land-scape.co.il

שם הפרויקט:
טפחות - סקר עצים לתכנית מפורטת

תוכן הגיליון:
סיווג עצים על רקע תוכנית בינוי ומצב קיים

הוכן עבור:
טפחות

צפון

תאריך: 29.01.2020

קנ"מ: 1:500

מעמד התכנית:
תכנון מוקדם ☐ לעיון ☐ סופי ☐
תכנון מפורט ☑ לעיון ☑ למכרז ☐ לביצוע ☐

מהדורה: 3

מס' פרוייקט: 290

תכנן: דניאל

מס' הגיליון: 1

קובץ: File name: HH-Tfahot-seker-trees-05

שרטט: דניאל

פריסה: Layout: Tfahot-seker-trees-1-500

בקר: מיקי