


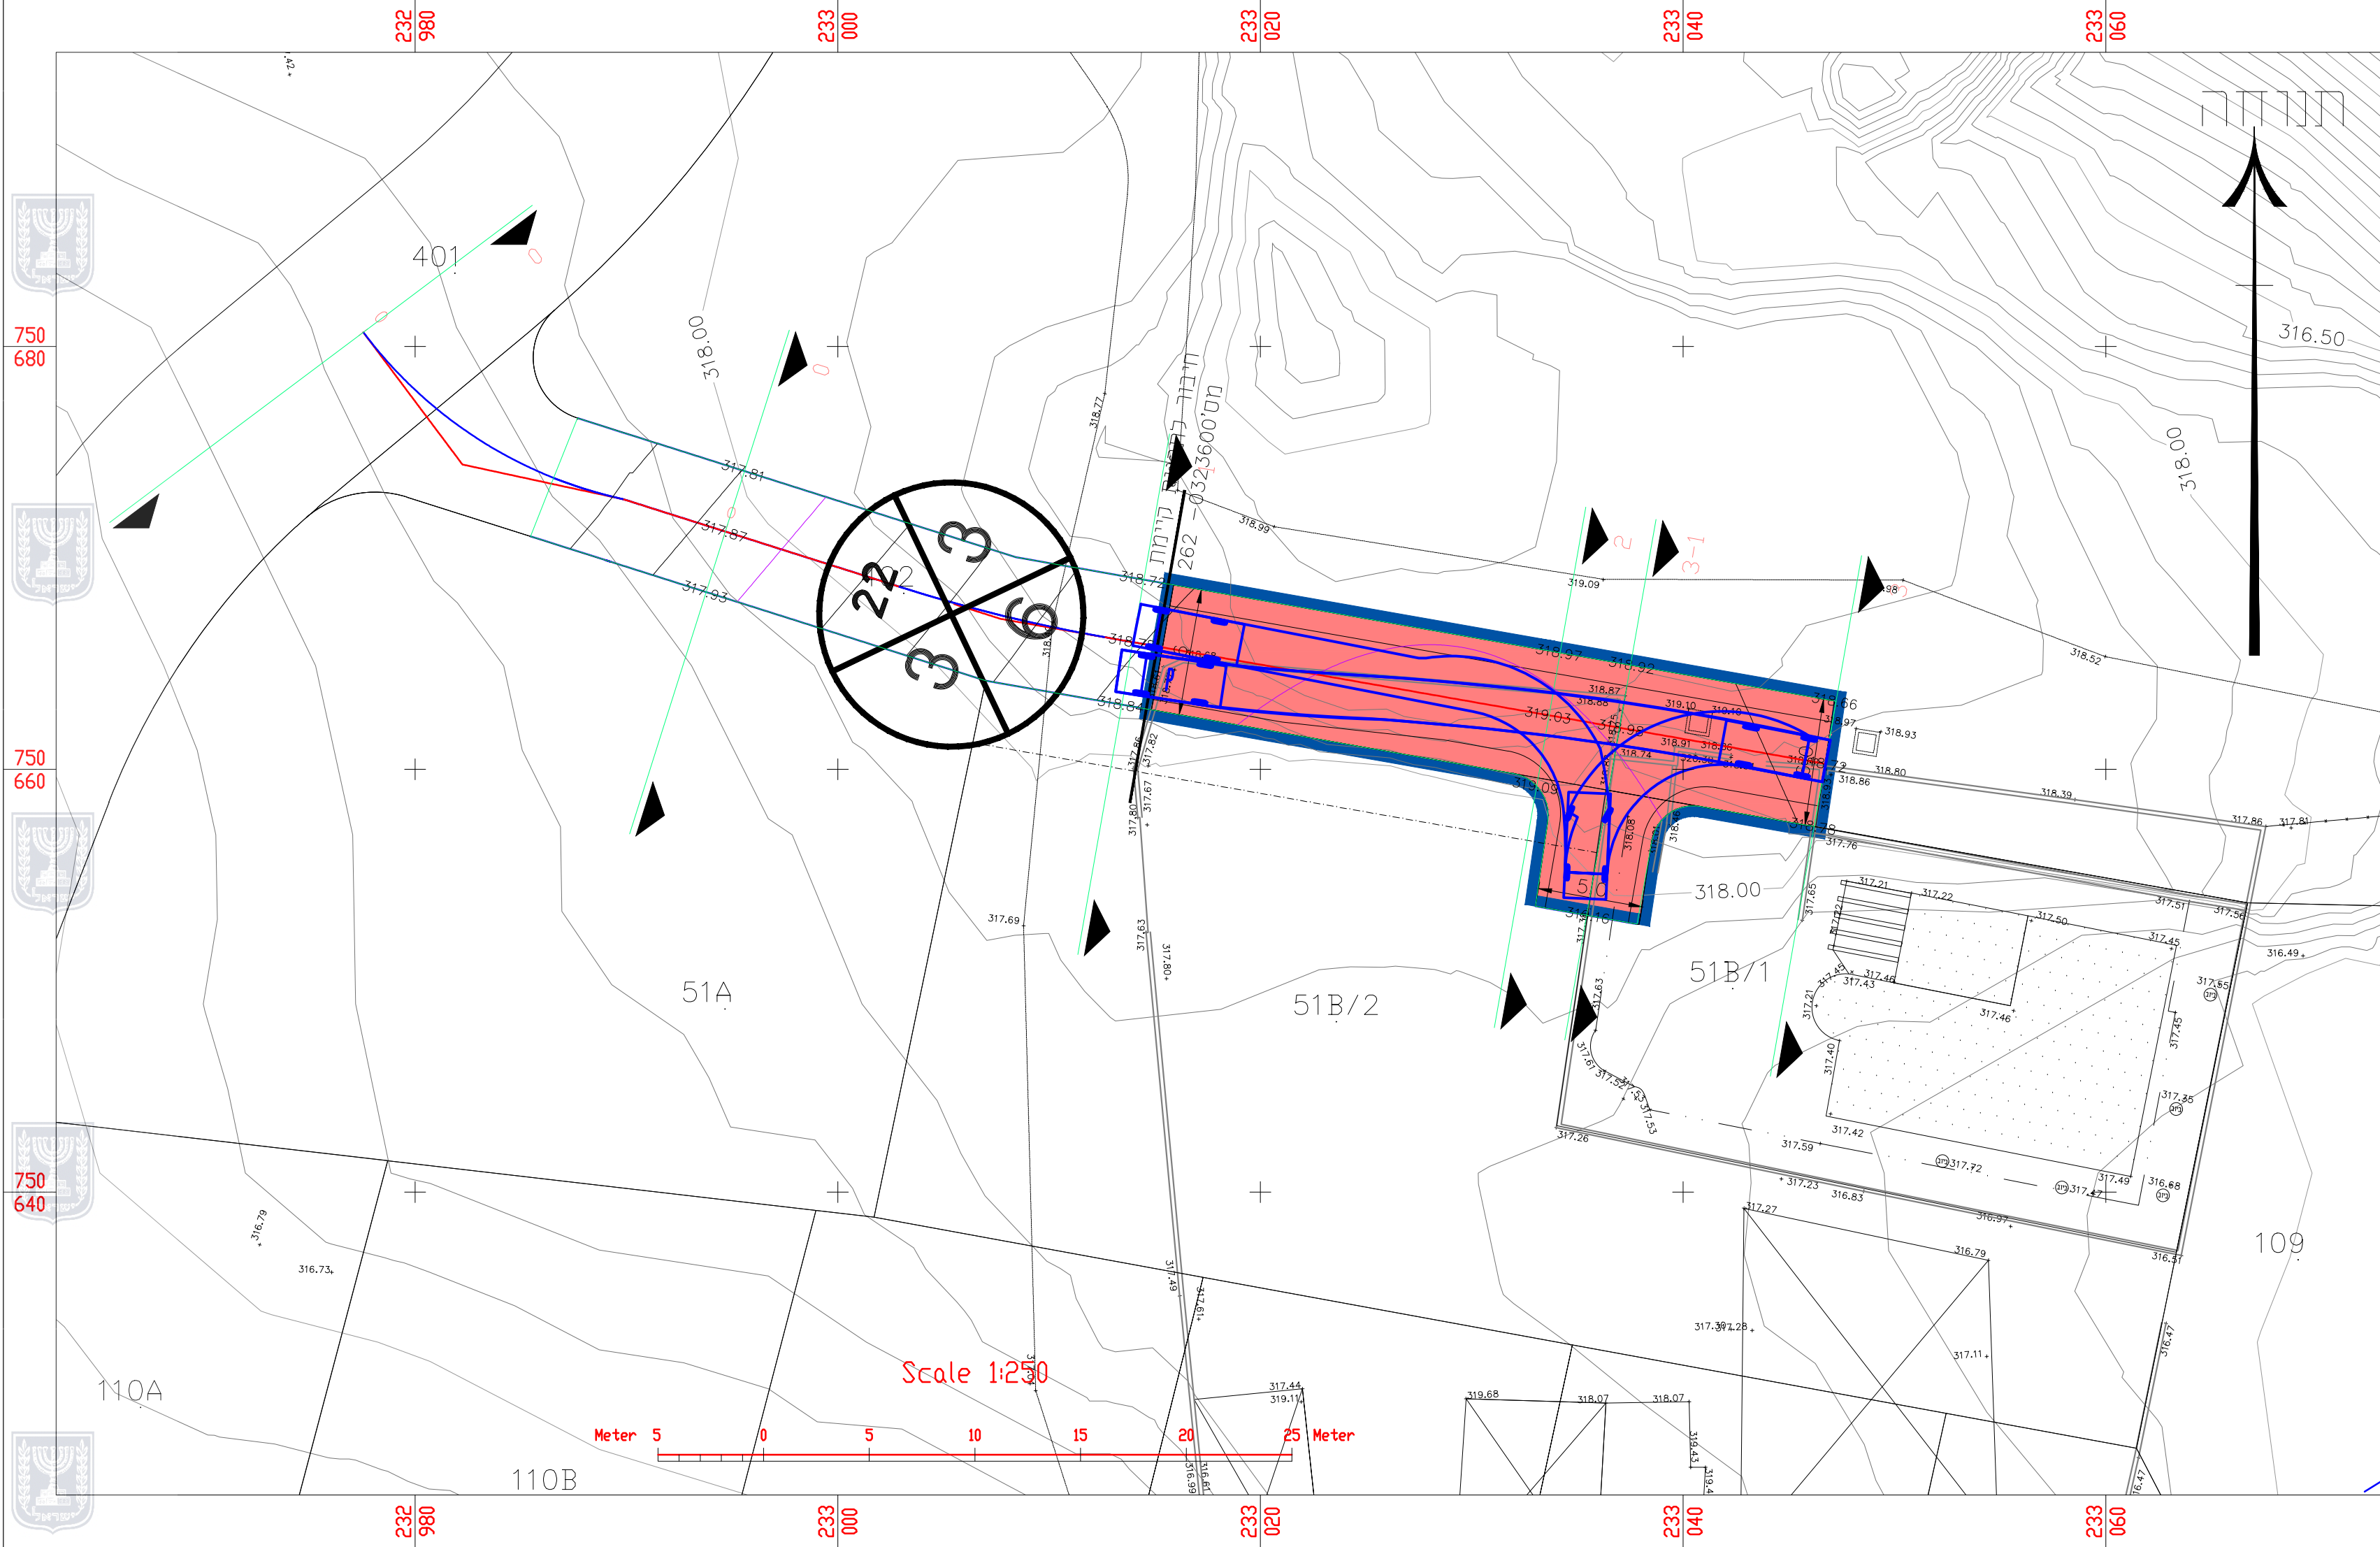

חוק התכנון והבנייה, התשכ"ה - 1965
תכנית מתאר מקומית

תכנית מס' 262-0810424

הארכת דרך לגישה למגרש מגורים

נספח תנועה

גליון 1 מתוך 1

מרחב תכנון מקומי	לב הגליל
רשות מקומית	עיריית עראבה
ישוב	עראבה
איחוד וחלוקה	ללא איחוד וחלוקה
תכנית בסמכות	מקומית
תאריך	24/06/20
רשימת התרשימים	קו"מ
תנוחה	1:250
חתכים לרוחב	1:200
חתך לאורך	1:500

שמות וחתימות:

עורך התכנית	שם: סברי בדארה	תאריך: 24/06/20
	ס.ב. הנדסה ומדידות בע"מ	חתימה:

