

## נספח תנועה

**מס' 255-0689778**

### תחנת דלק כסרא

נספח לתכנית	
תחילה	מחייב
תיאור תאריך עריכת הנספח	29/03/2017
רשימת תרשימים	קני"מ 1:250
תרשים	---
תרשים	---
תרשים	---

**שמות וחתימות:**

שם	תפקיד	חתימה
המספח	המאייר	פאול פאטור
עורך	החתימה	

מס'	תאריך	שינויים
1	2/09/16	עכנו כפי הערות ועדו הממוינת
2	30/05/18	עכנו כפי הערות משרד החברה
3	2/09/18	שינוי גודל הנחיל לפי דרישת חברת נתיבי ישראל
4	10/12/18	עכנו בתאם להערות משרד החברה
5	01/4/19	עכנו לפי הערות משרד המועצה נטא טע
6	16/7/19	עכנו עבודת הנתיב
7	01/08/19	הספח נתיבי האספה והאספה בהתאם להערות איגוד נתיבי ישראל
8	01/06/2020	עכנו לפי הגרסה נ. שרר יום 01.06.2020
9	15/07/2020	עכנו לפי הגרסה נ. שרר יום 15.07.2020

<input type="radio"/> לעיון	<input type="radio"/> למכרז
<input type="radio"/> לאישור	<input type="radio"/> לביצוע

שם הפרויקט: נספח תנועה וחניה חזת דלק

מזמין: זאיד עבדאלקה

מקום-פרוייקט: כסרא

תוכנית: נספח תנועה וחניה ותחבורה זמנית


מס. תוכנית: זמנית. הגיליון: kesra/1-0

מס. תאריך: 22/03/17

קני"מ: 1:250

הרשם עטיילה. מהנדס רכב וביגוד לבנים  
הנדסת מבנים וכבישים

בית גיא 24990 ת"ד 150  
 ניר/054-8893499  
 פקס 04-9805817  
 haisam.at@gmail.com

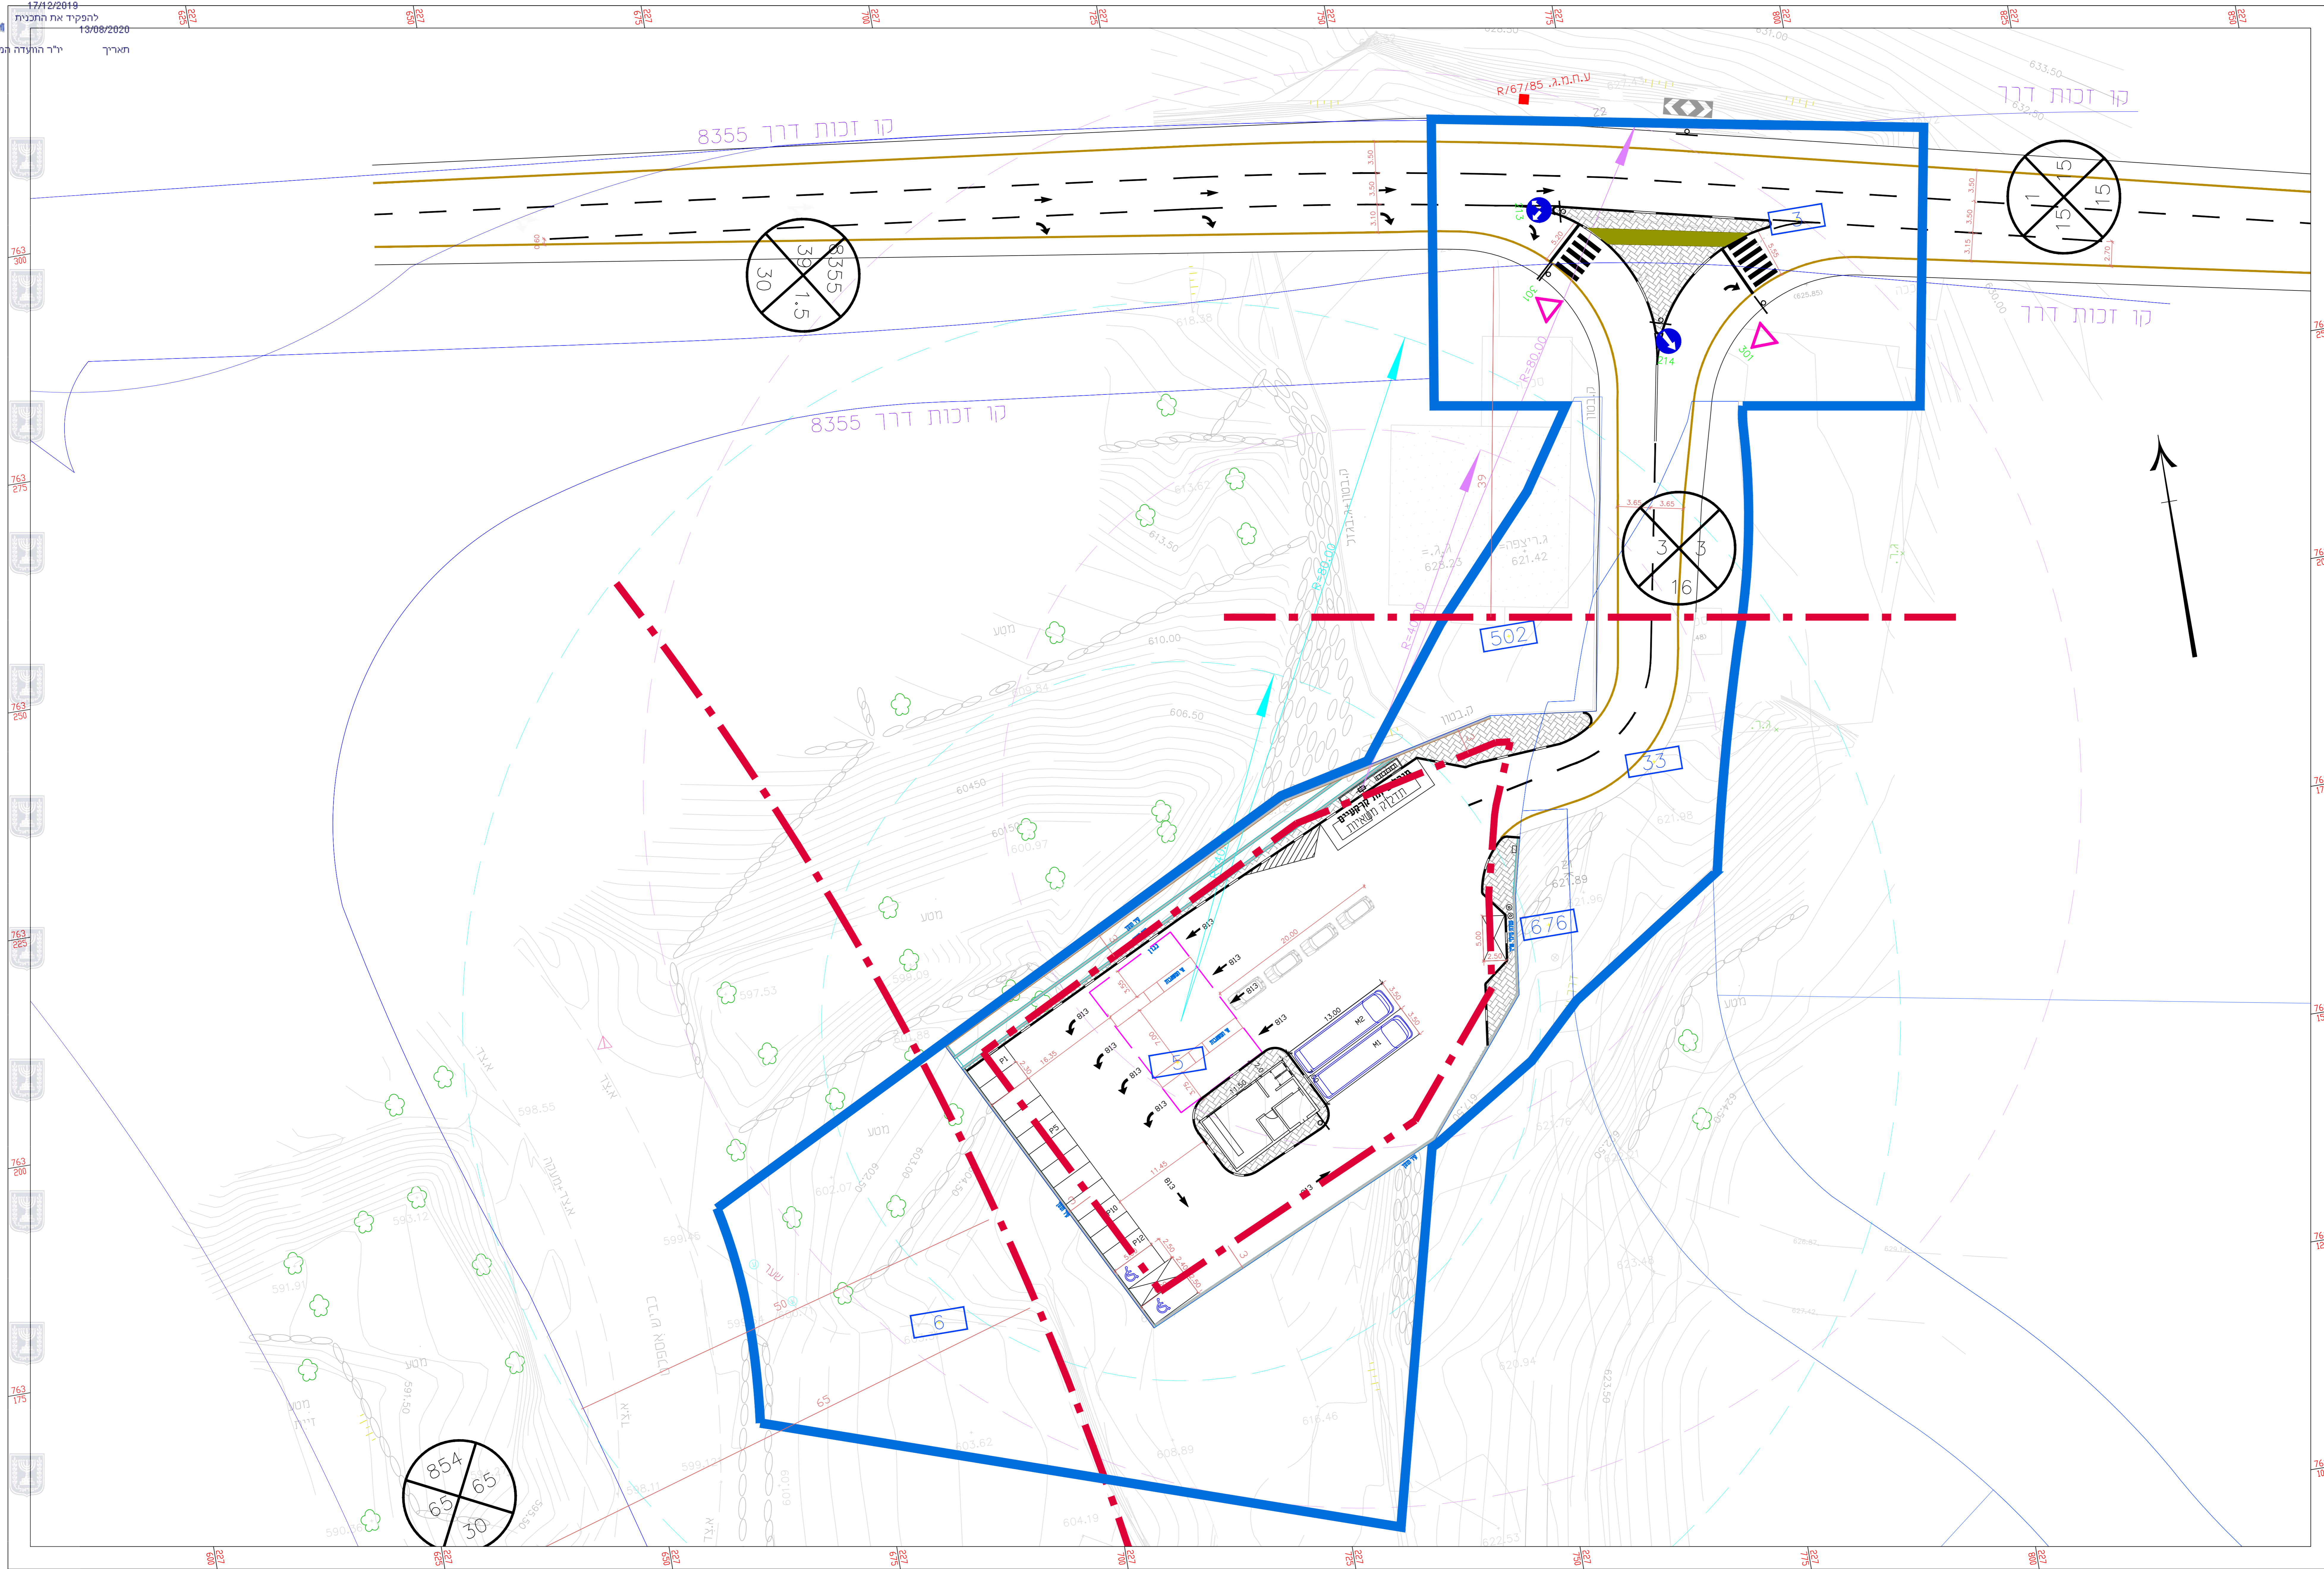

Scale 1:250

טבלת חישוב חניות לפי תקן חניה המשע"ו 2016						
מחבת	מחבת	מחבת	דרישת חנות לרכב פרטי לפי תקן		שטחים עיקריים, מ"ר	מקום 1 חניה לכל 5 עד 10 מ"ר
			min	max		
2	2	2	8	16	80	מקום 1 חניה לכל 5 עד 10 מ"ר
2	2	2	8	16	80	מקום 1 חניה לכל 5 עד 10 מ"ר
1	1	1	8	16	80	מקומות חניה (11-25 נדרשים) 1
1	1	1	8	16	80	מקומות חניה (11-25 נדרשים) 1