


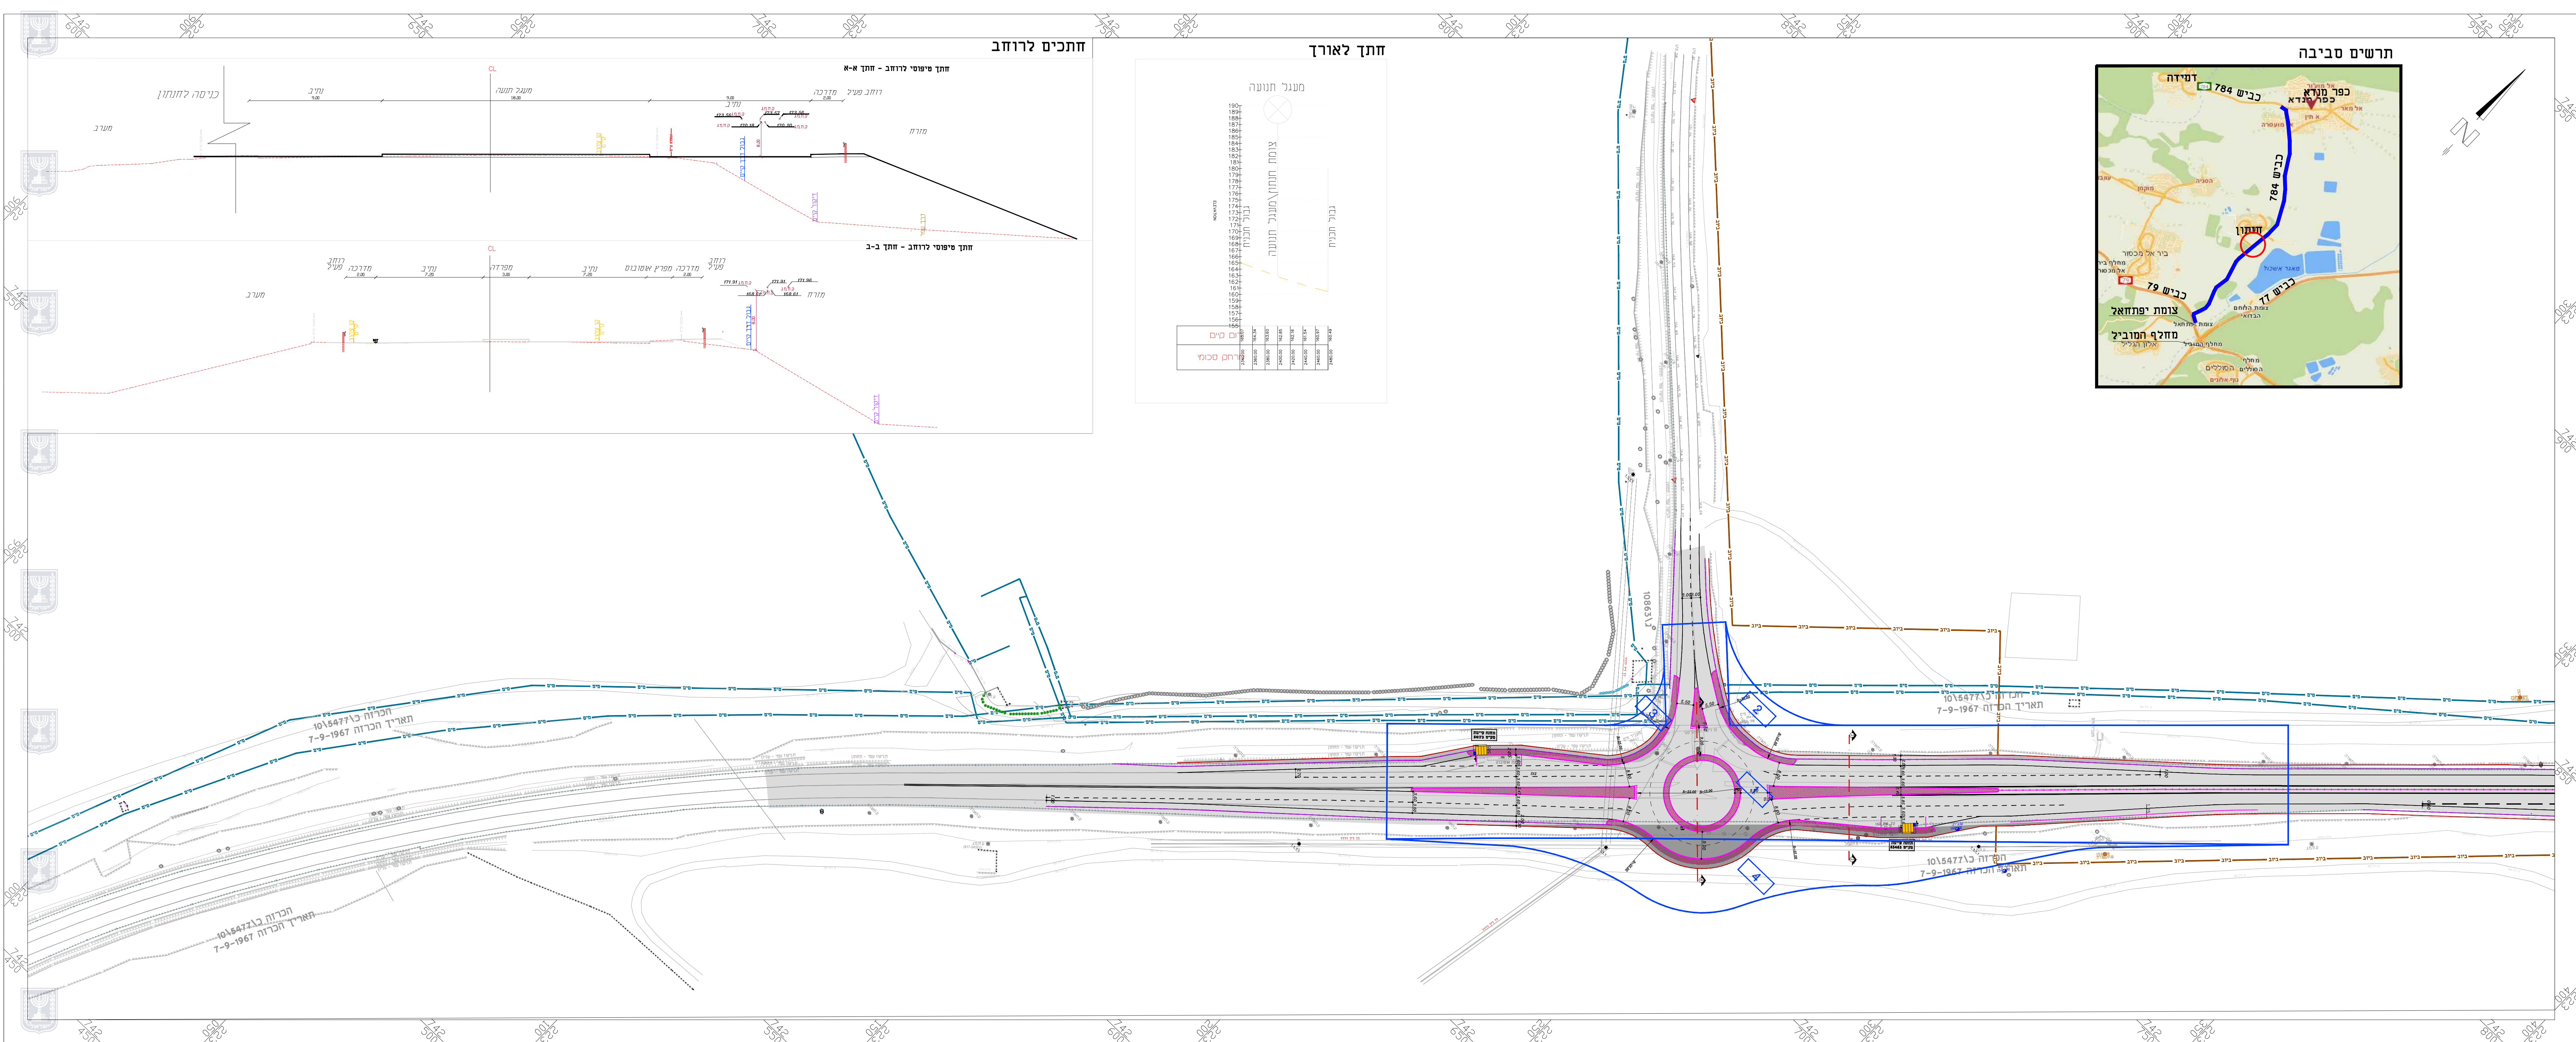

נספח כבישים

נספח לתכנית מס' 254-0821645

צומת חנתון כביש 784 - הרחבה

גליון 1 מתוך 1

תחולה	מנחה
תאריך עריכת הנספח	11.01.2021
קנ"מ	1:1,250

שמות ודתימות:

שם:	בקי עבדאלראזק
תאריך:	משרד בשיר עבד אלראזק בע"מ

מסלול:

- גבול תח"ע
- כביש קיים
- הרחבה כביש
- מדרכה מחוכנת
- אבן שפה
- רוחב פעיל
- מעקה בסיחות מוצע
- מים (מקורות)
- ביוב